

ISTITUTO AUTONOMO CASE POPOLARI PER LA PROVINCIA DI BRINDISI

LEGGE REGIONALE n°20 DEL 30.12.2005 art. 13
DELIBERA REGIONALE n° 1084 del 18.07.2006

LAVORI DI RECUPERO DEL PATRIMONIO EDILIZIO I.A.C.P.
NEL COMUNE DI SAN PANCRAZIO SALENTINO
LOTTO 2° VIA S. PASQUALE
LOTTO 3° VIA SICILIA

PROGETTO ESECUTIVO

PROGETTISTA :
GEOM. Rocco CAFORIO

RESPONSABILE DEL PROCEDIMENTO :
DOTT. ING. Giuseppe DE ANGELIS

COORDINATORE SICUREZZA
IN FASE DI PROGETTAZIONE:
GEOM. Vittorio SERINELLI

COLLABORAZIONE TECNICA:
GEOM. Ferdinando DEL PRETE
GEOM. Vincenzo TONDO


DATA :

SCALA :

ARCHIVIO :

TAV . 12

PARTICOLARI COSTRUTTIVI

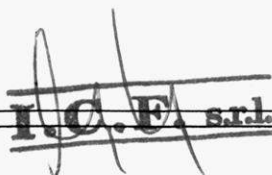
I.C.F. srl.



PROSPETTO SUD

**PILASTRI - TRAVI - MARCAPIANI
SOLETTE BALCONI**

struttura in c.a. ammalorata

*dopo rimozione parti degradate e spazzolatura
armatura, applicazione di malta cementizia
monocomponente anticorrosiva per ferri di armatura*

*dopo aver bagnato a rifiuto la superfice
interessata, ripristinare la stessa con malta tissotropica
fibrorinforzata a ritiro compensato a media resistenza rifinita
a fratazzo o spugna*

- particolare ripristini strutture in c.a. ammalorate

LOTTO 2°

I.C.F. srl



PROSPETTO SUD

muratura esistente

rinzafo con malta cementizia

1° strato di intonaco esterno

*rete portaintonaco interposta
tra 1° 2° strato di intonaco*

*2° strato di intonaco esterno dello
spessore complessivo tra 1° e 2°
strato di mm. 16*


*doppia mano incrociata di primer isolante
(gr.150 a mq.per mano data)a base di silicati
in dispersione acquosa*

*rivestimento in pasta a base di resine silicati,
in fibro rinforzati,a base di silicato di potassio,
spessore mm. 1,2 - 1,8per esterni ad alta traspirabilità
applicata co fratazzo e rifinita a spugna o fratazzo*

- particolare intonaco esterno - ①

LOTTO 2°

I.C.F. s.r.l.

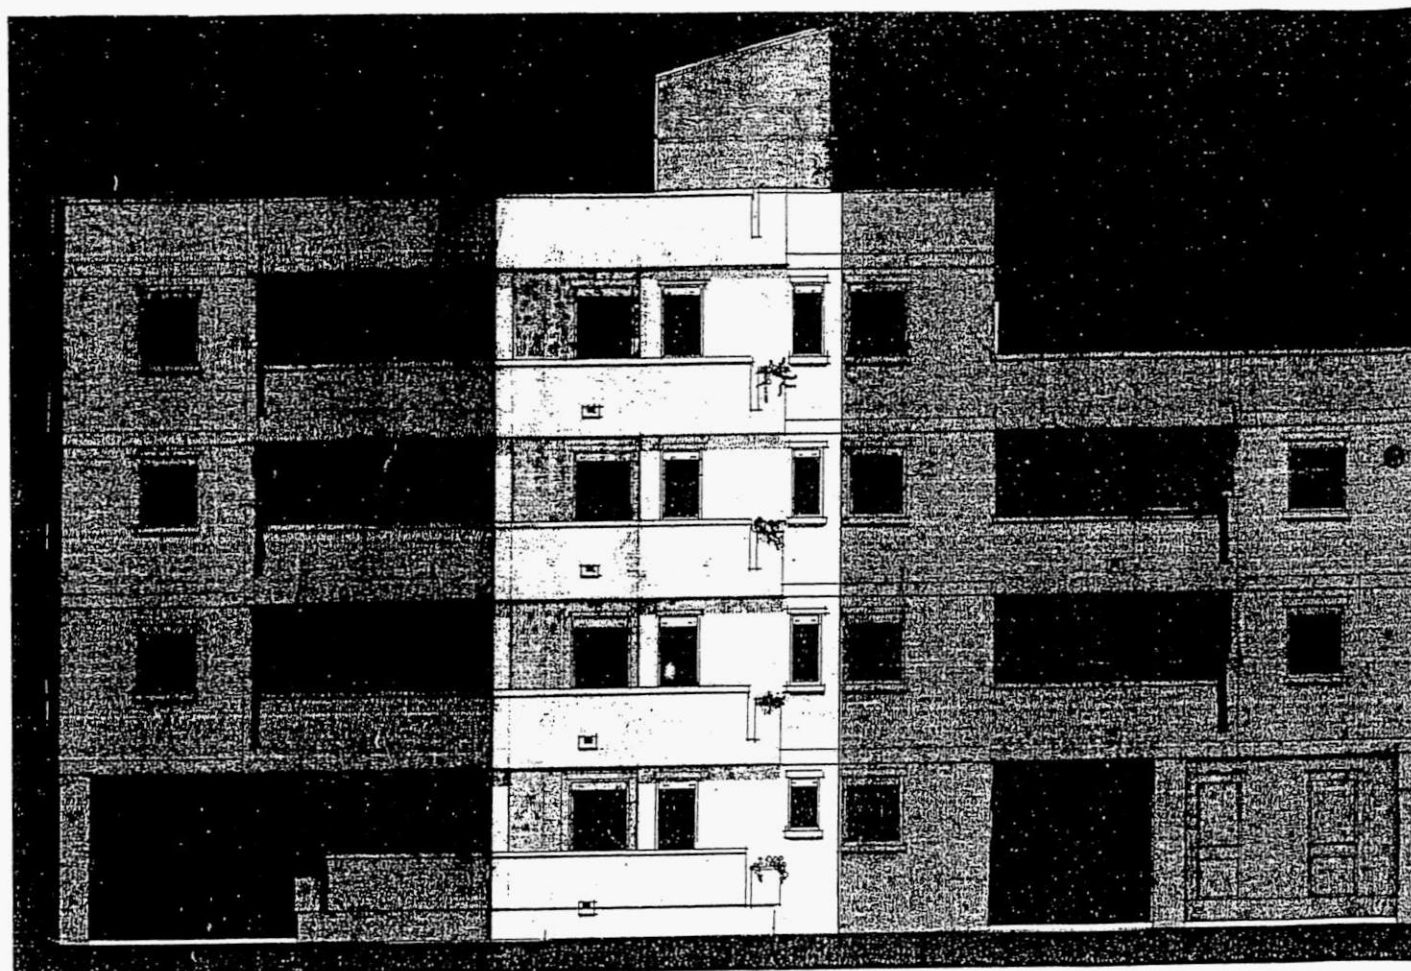

PROSPETTO NORD

muratura esistente

rinzafo con malta cementizia esistente

1° strato di intonaco esterno esistente

*rasatura generale mediante pasta adesiva
di resina di stirolo -acriliche e polvere di quarzo
in dispersione acquosa*


*doppia mano incrociata di primer isolante
(gr.150 a mq.per mano data)a base di silicati
in dispersione acquosa*

*rivestimento in pasta a base di resine silicati,
in fibro rinforzati,a base di silicato di potassio,
spessore mm. 1,2 - 1,8per esterni ad alta traspirabilità
applicata co fratazzo e rifinita a spugna o fratazzo*

- particolare intonaco esterno - ②

LOTTO 2°


I.C.F. s.r.l.

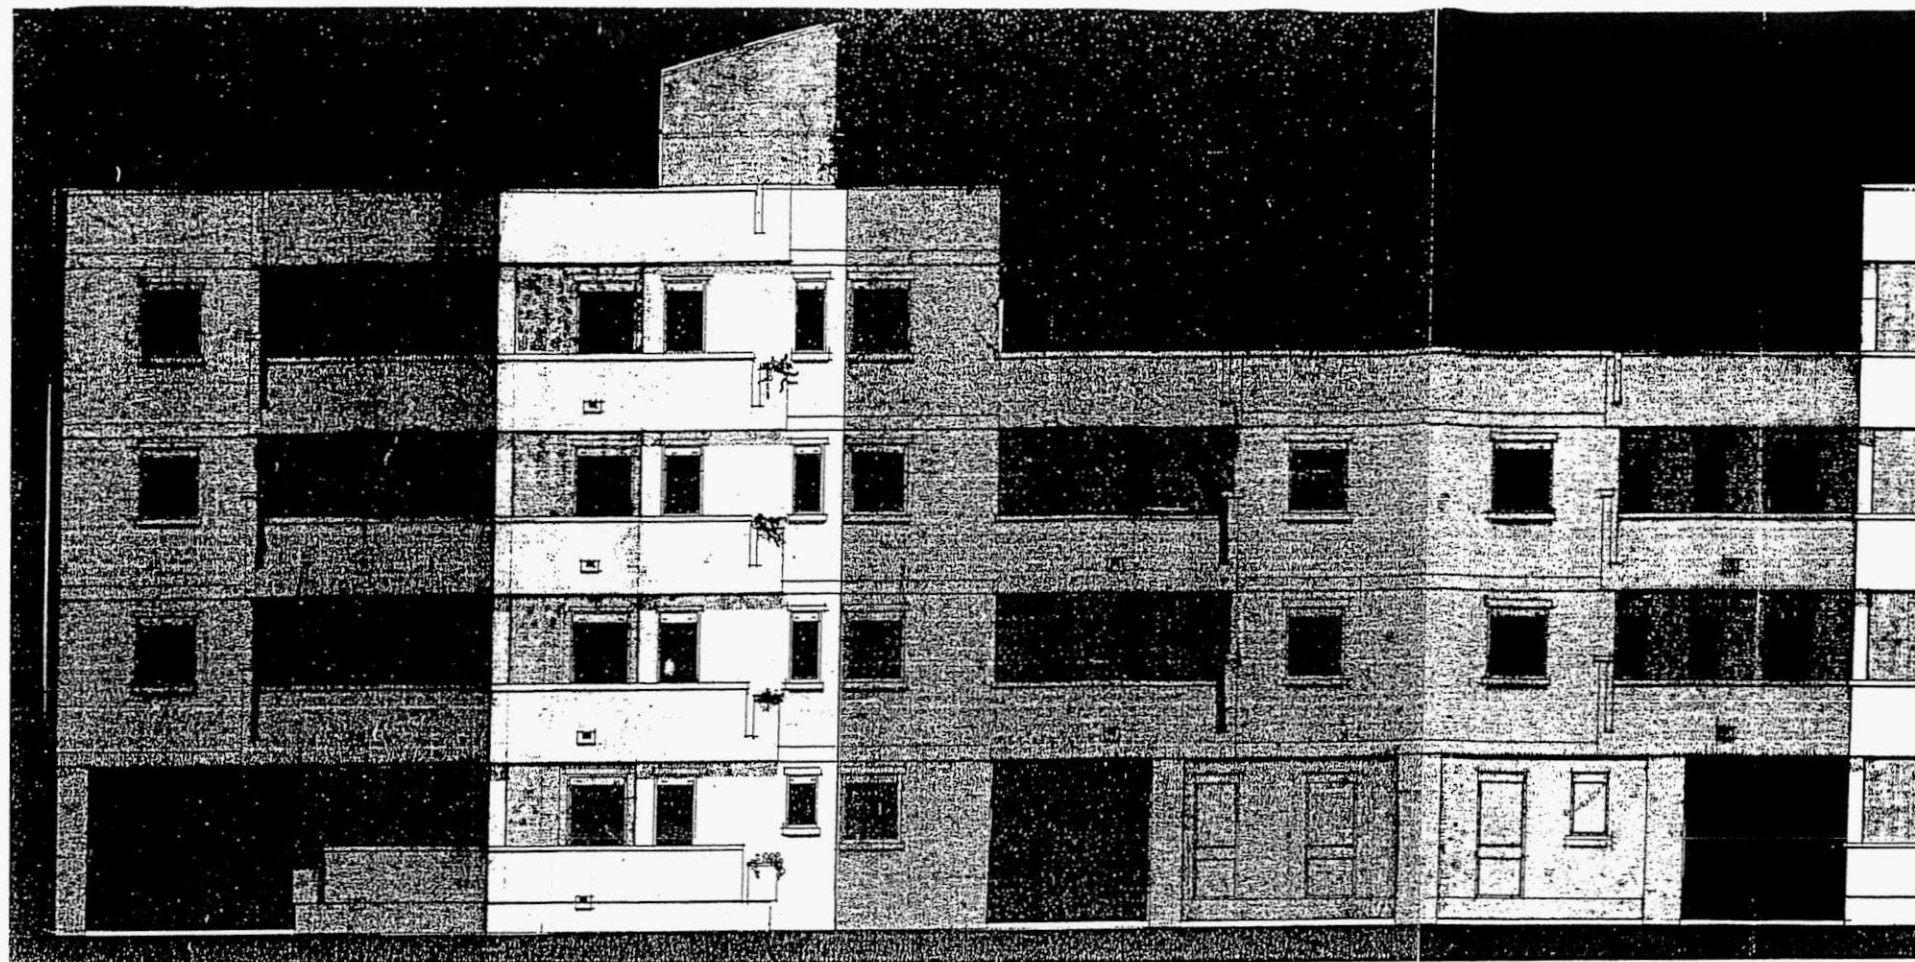

PROSPETTO NORD

TAVOLA DEI COLORI

LOTTO 2°

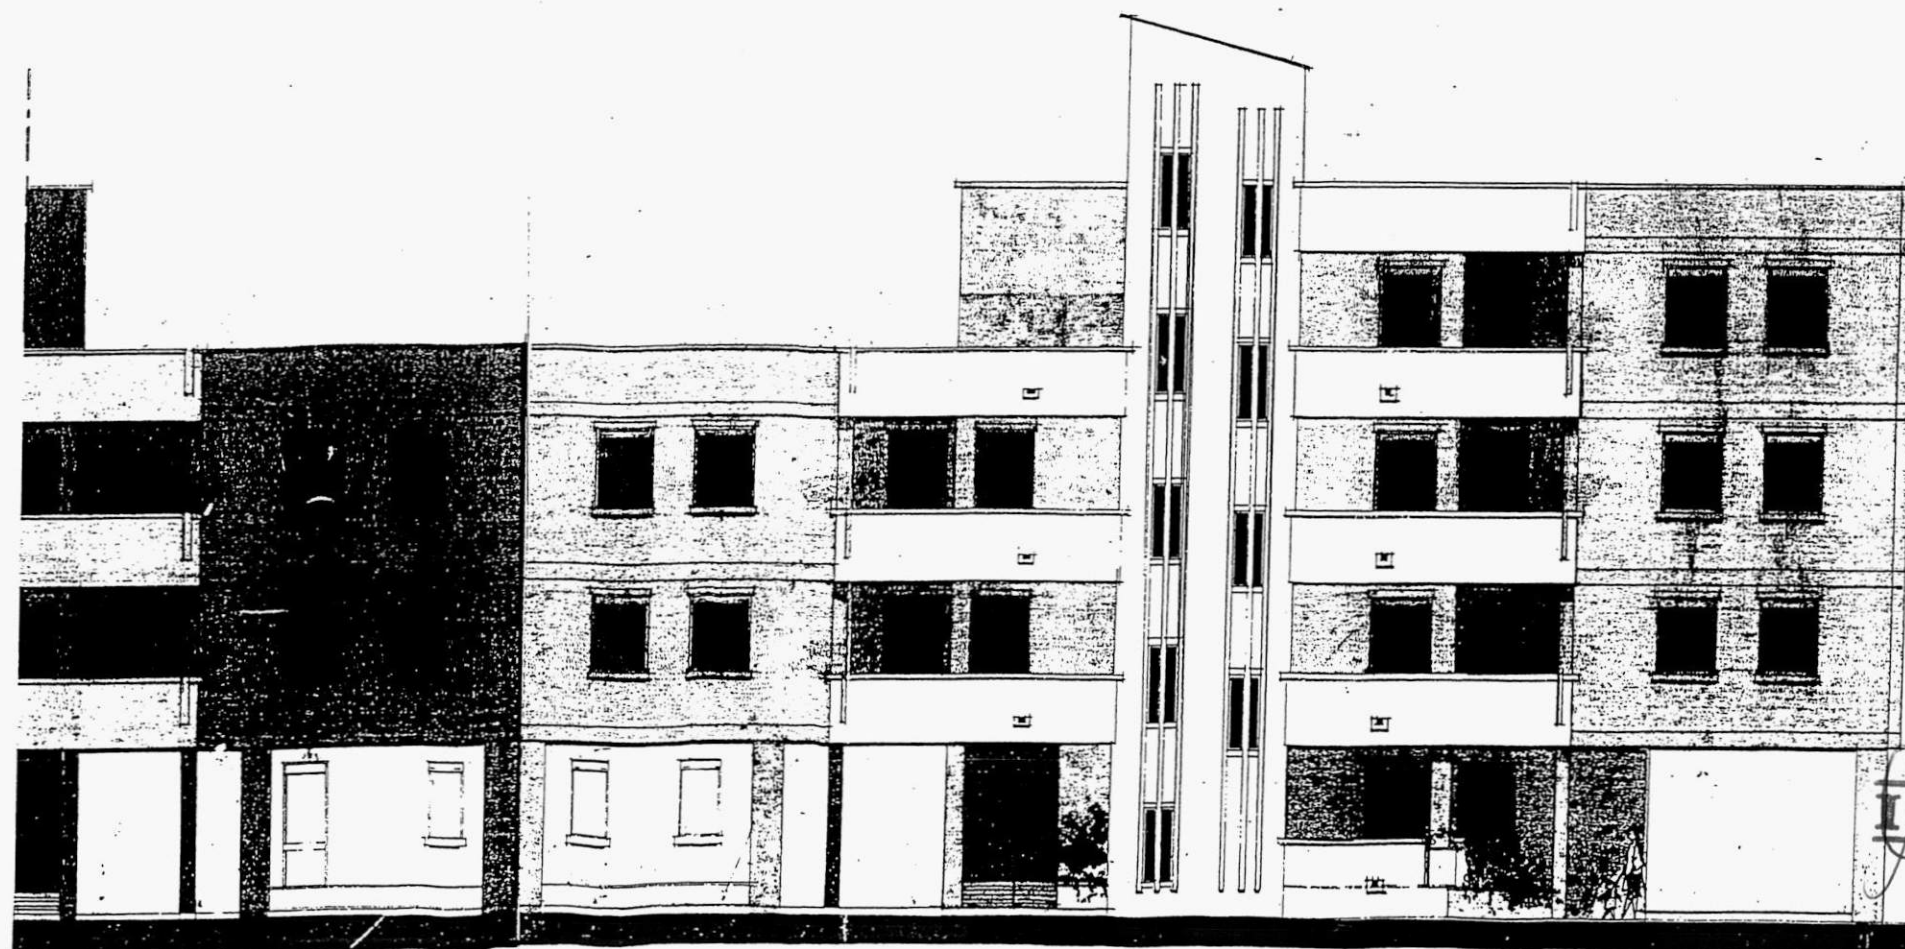


PROSPETTO SUD

I.C.F. s.r.l.



PROSPETTO "C"

*PILASTRI - TRAVI - MARCAPIANI
SOLETTE BALCONI*

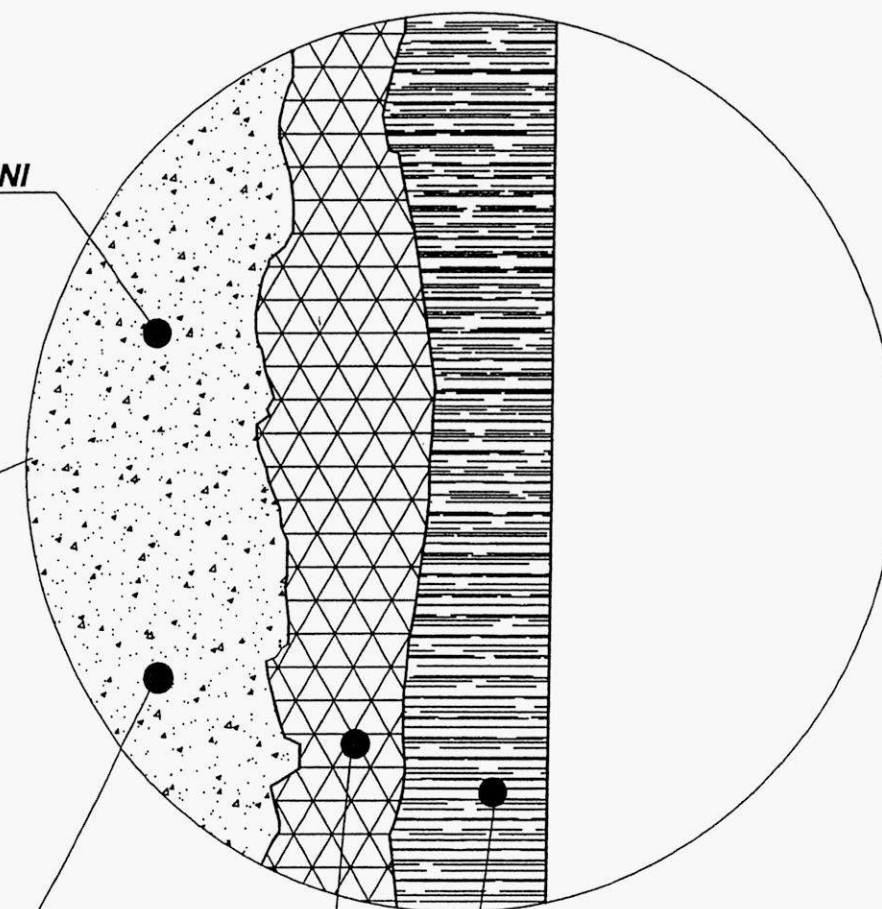

struttura in c.a. ammalorata

*dopo rimozione parti degradate e spazzolatura
armatura, applicazione di malta cementizia
monocomponente anticorrosiva per ferri di armatura*


*dopo aver bagnato a rifiuto la superficie
interessata, ripristinare la stessa con malta tissotropica
fibrorinforzata a ritiro compensato a media resistenza rifinita
a fratazzo o spugna*

- particolare ripristini strutture in c.a. ammalorate

LOTTO

3°

I.C.F. s.r.l.

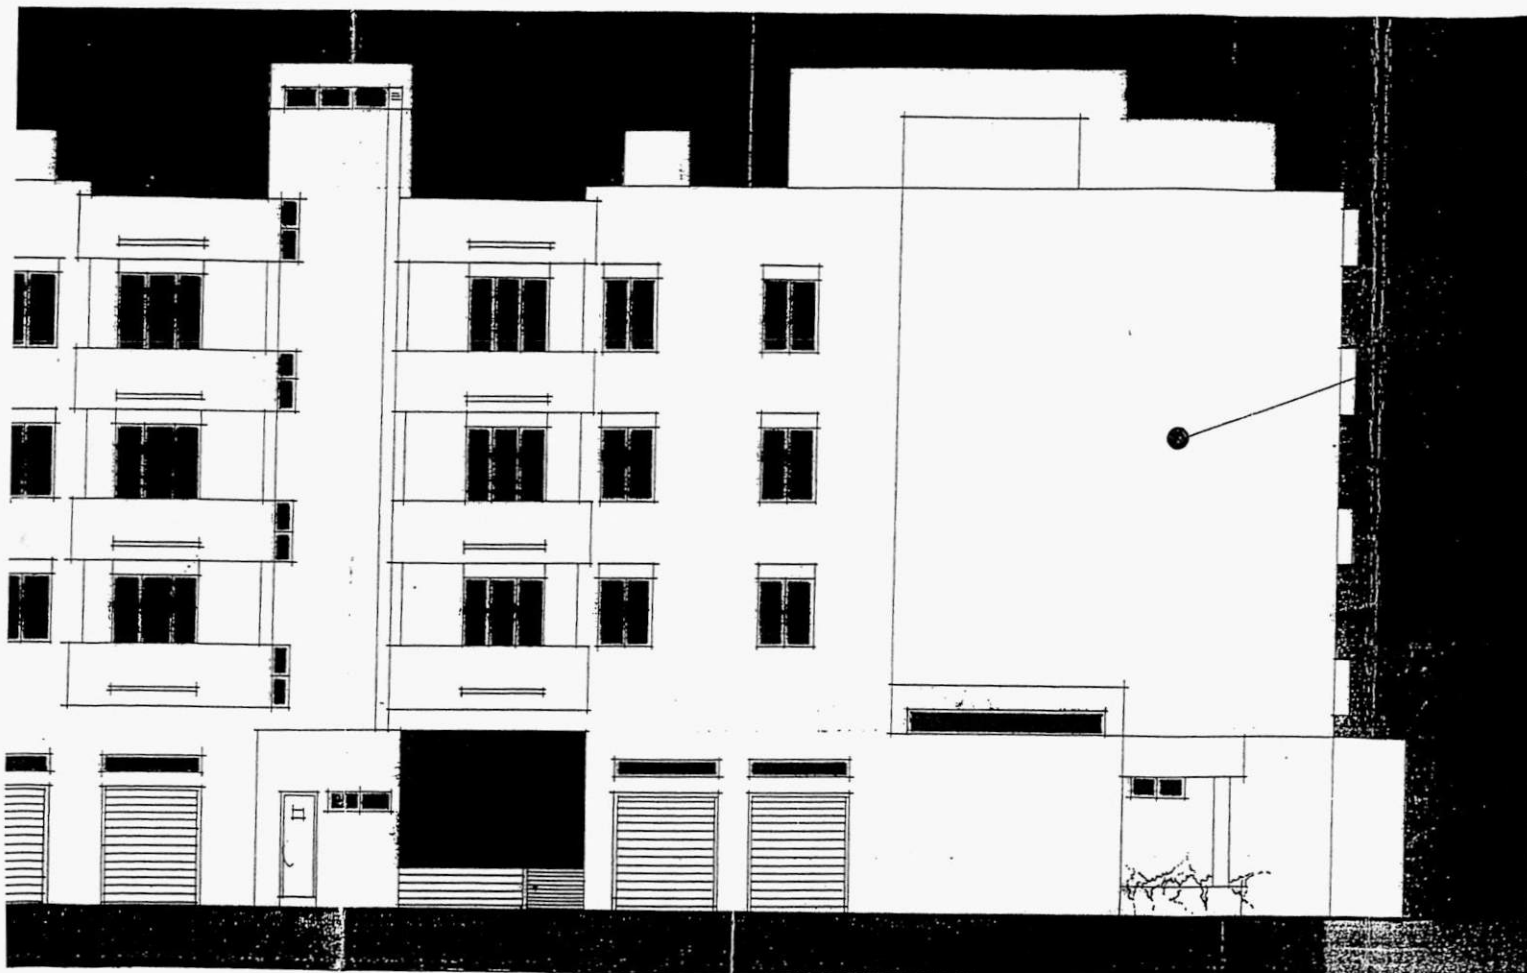

PROSPETTO "D"

muratura esistente

rinzafo con malta cementizia

1° strato di intonaco esterno

*rete portaintonaco interposta
tra 1° 2° strato di intonaco*

*2° strato di intonaco esterno dello
spessore complessivo tra 1° e 2°
strato di mm. 16*

*doppia mano incrociata di primer isolante
(gr.150 a mq.per mano data)a base di silicati
in dispersione acquosa*

*rivestimento in pasta a base di resine silicati,
in fibro rinforzati,a base di silicato di potassio,
spessore mm. 1,2 - 1,8per esterni ad alta traspirabilità
applicata co fratazzo e rifinita a spugna o fratazzo*

- particolare intonaco esterno - ①

LOTTO

3°

I.C.F. s.r.l.



PROSPETTO "C"

muratura esistente

rinzafo con malta cementizia esistente

1° strato di intonaco esterno esistente

rasatura generale mediante pasta adesiva
di resina di stirola -acriliche e polvere di quarzo
in dispersione acquosa

doppia mano incrociata di primer isolante
(gr.150 a mq.per mano data)a base di silicati
in dispersione acquosa


rivestimento in pasta a base di resine silicati,
in fibro rinforzati,a base di silicato di potassio,
spessore mm. 1,2 - 1,8per esterni ad alta traspirabilità
applicata co fratazzo e rifinita a spugna o fratazzo

- particolare intonaco esterno - 2

LOTTO

3°

I.C.F. s.r.l.

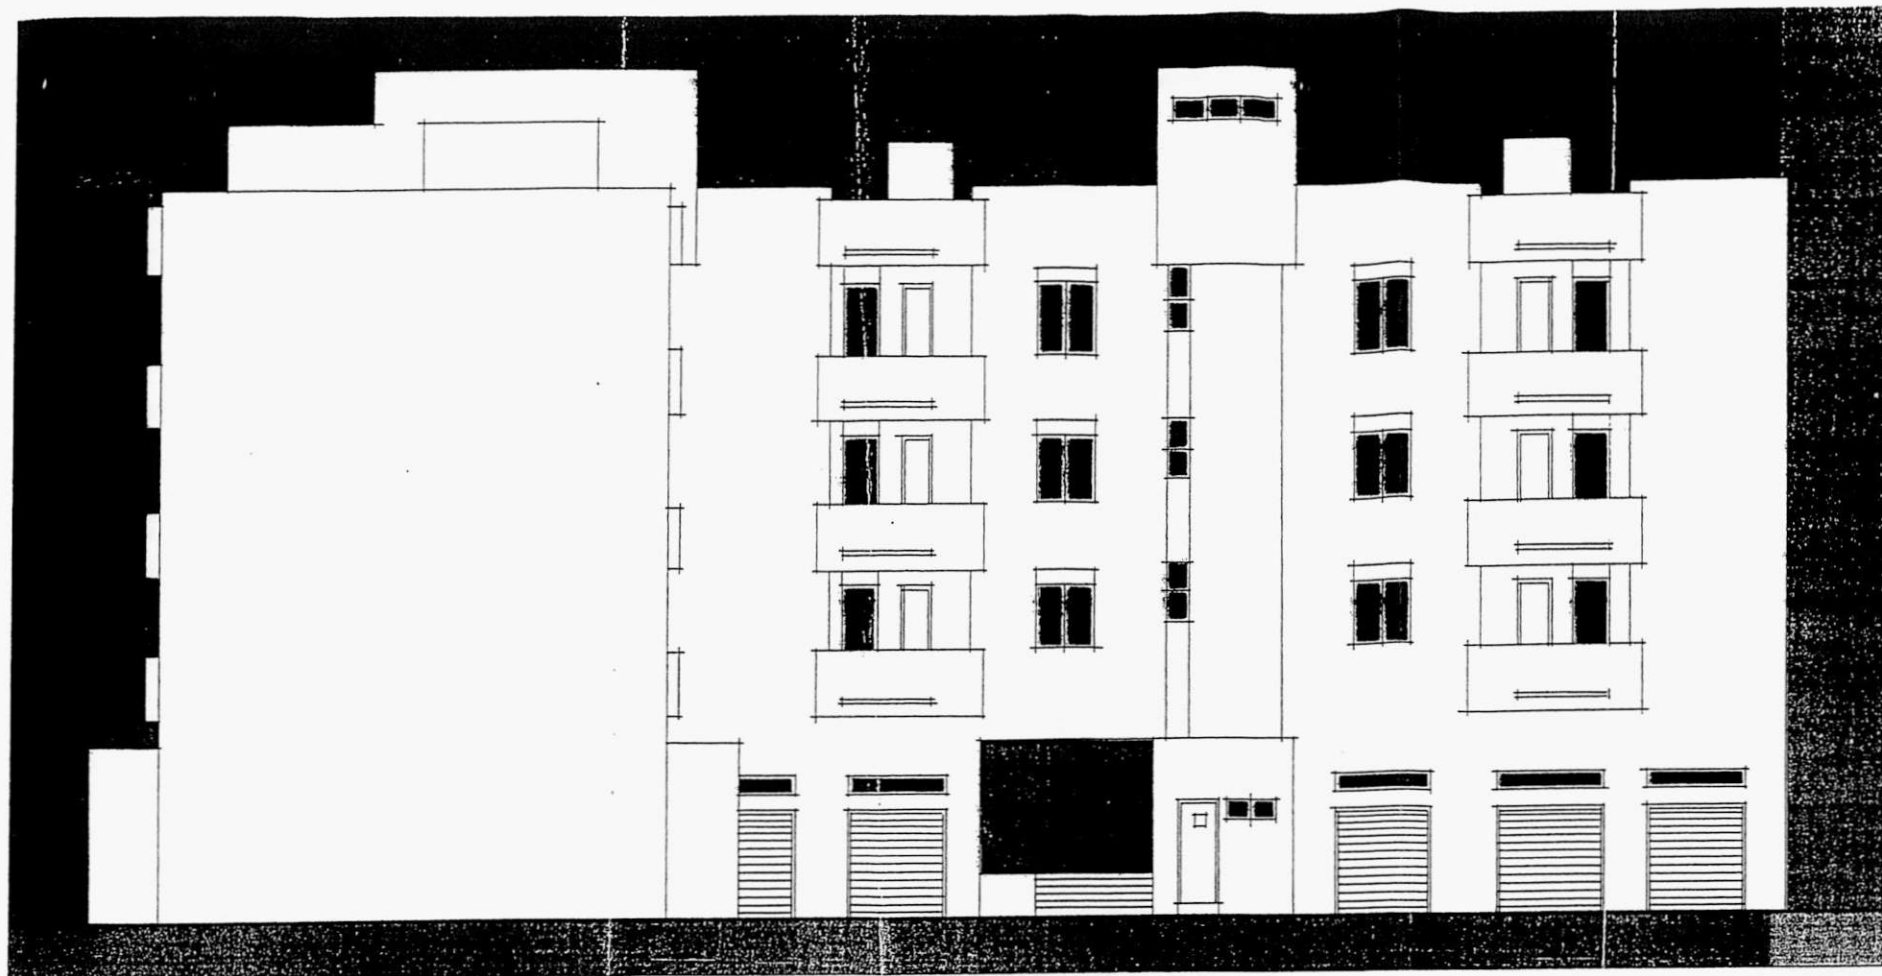

PROSPETTO "C"

TAVOLA DEI COLORI

LOTTO 3°



PROSPETTO "D"