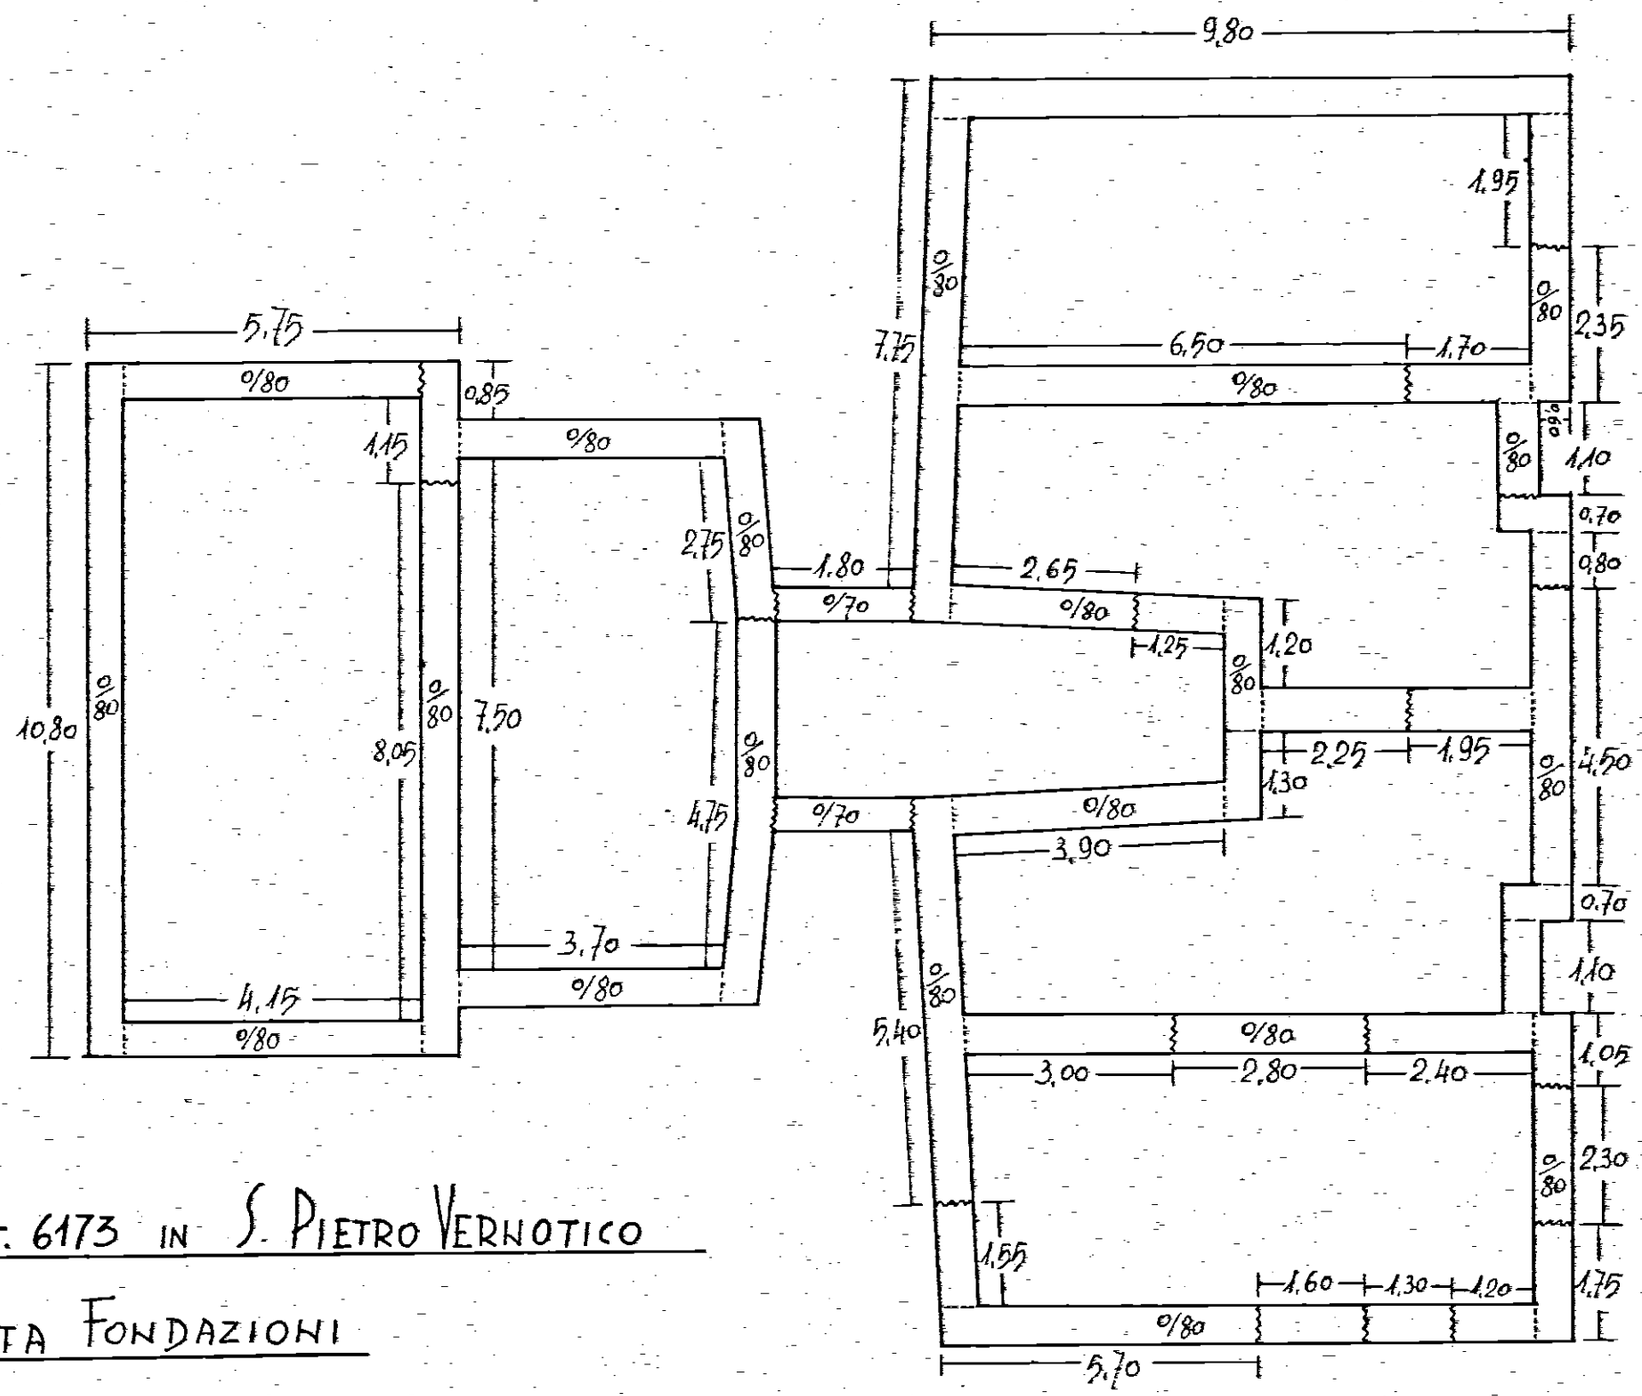

CANT. 6173 IN S. PIETRO VERNOTICO

PIANTA FONDAZIONI