

COMUNE DI BRINDISI


PROPRIETA': I.A.C.P.
LEGGE: n° 818/84
PROGETTO: OPERE DA REALIZZARE PER L'OTTENIMENTO DEL N.O.P. PER LE CENTRALE TERMICHE
CENTRALE TERMICA: P.2a CANALETTA 42° LOTTO CIV. 1-5

DATA: 15.01.83
IL TECNICO
Ing. PIETRO CAPACCELLO


LEGENDA DEI SIMBOLI

	QUADRO ELETTRICO
	PORTA METALLICA MUNITA DI AUTOCCHIUSURA
	1 SEGNALE DI DIVIETO DI FUMARE O USARE FIAMME LIBERE
	Es ESTINTORE DI TIPO SPRINKLER
	⊕ CENTRO DI PERICOLO
	AD ZONA AD DI DIVISIONE ZERO
	AD ZONA AD DI RISPETTO

SITUAZIONE ESISTENTE

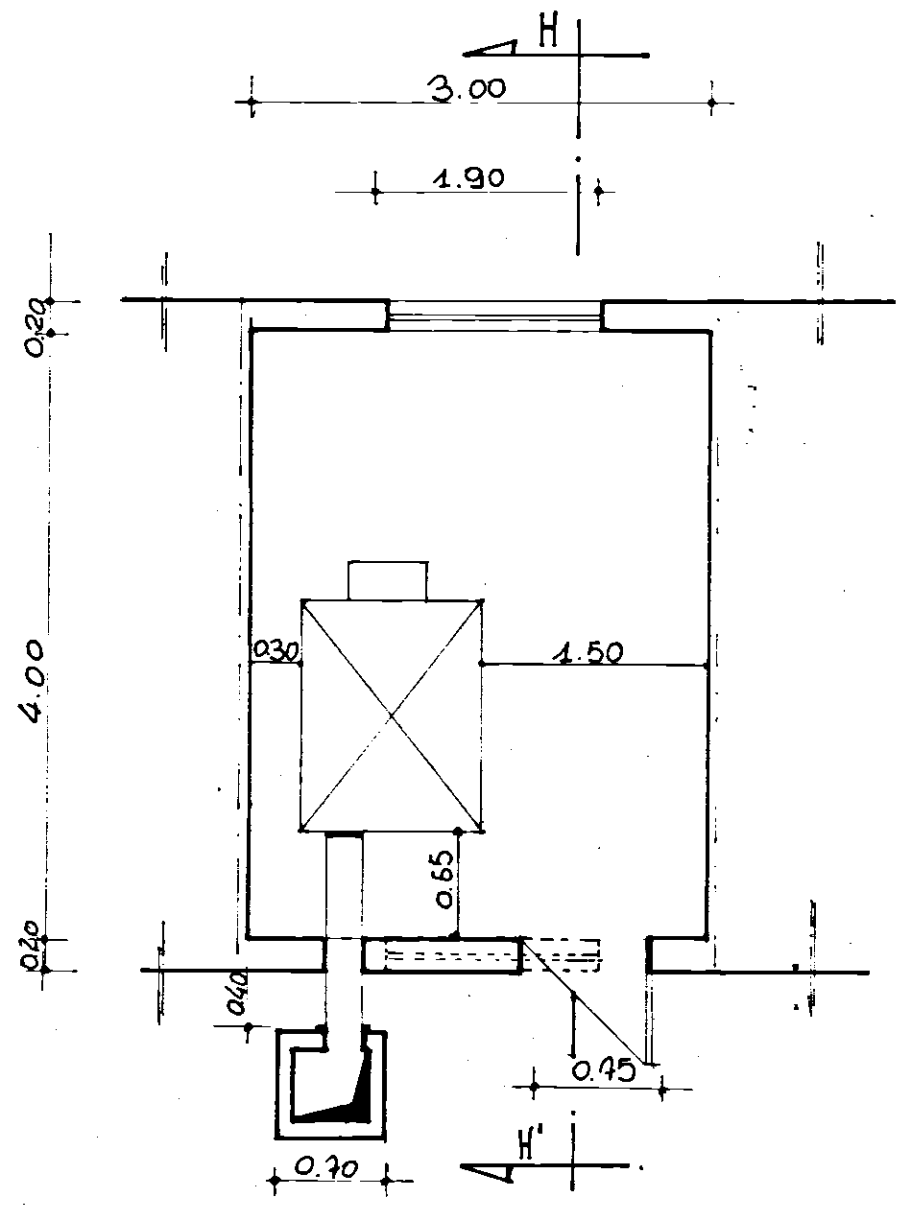


RILIEVO Pianta CENTRALE TERMICA

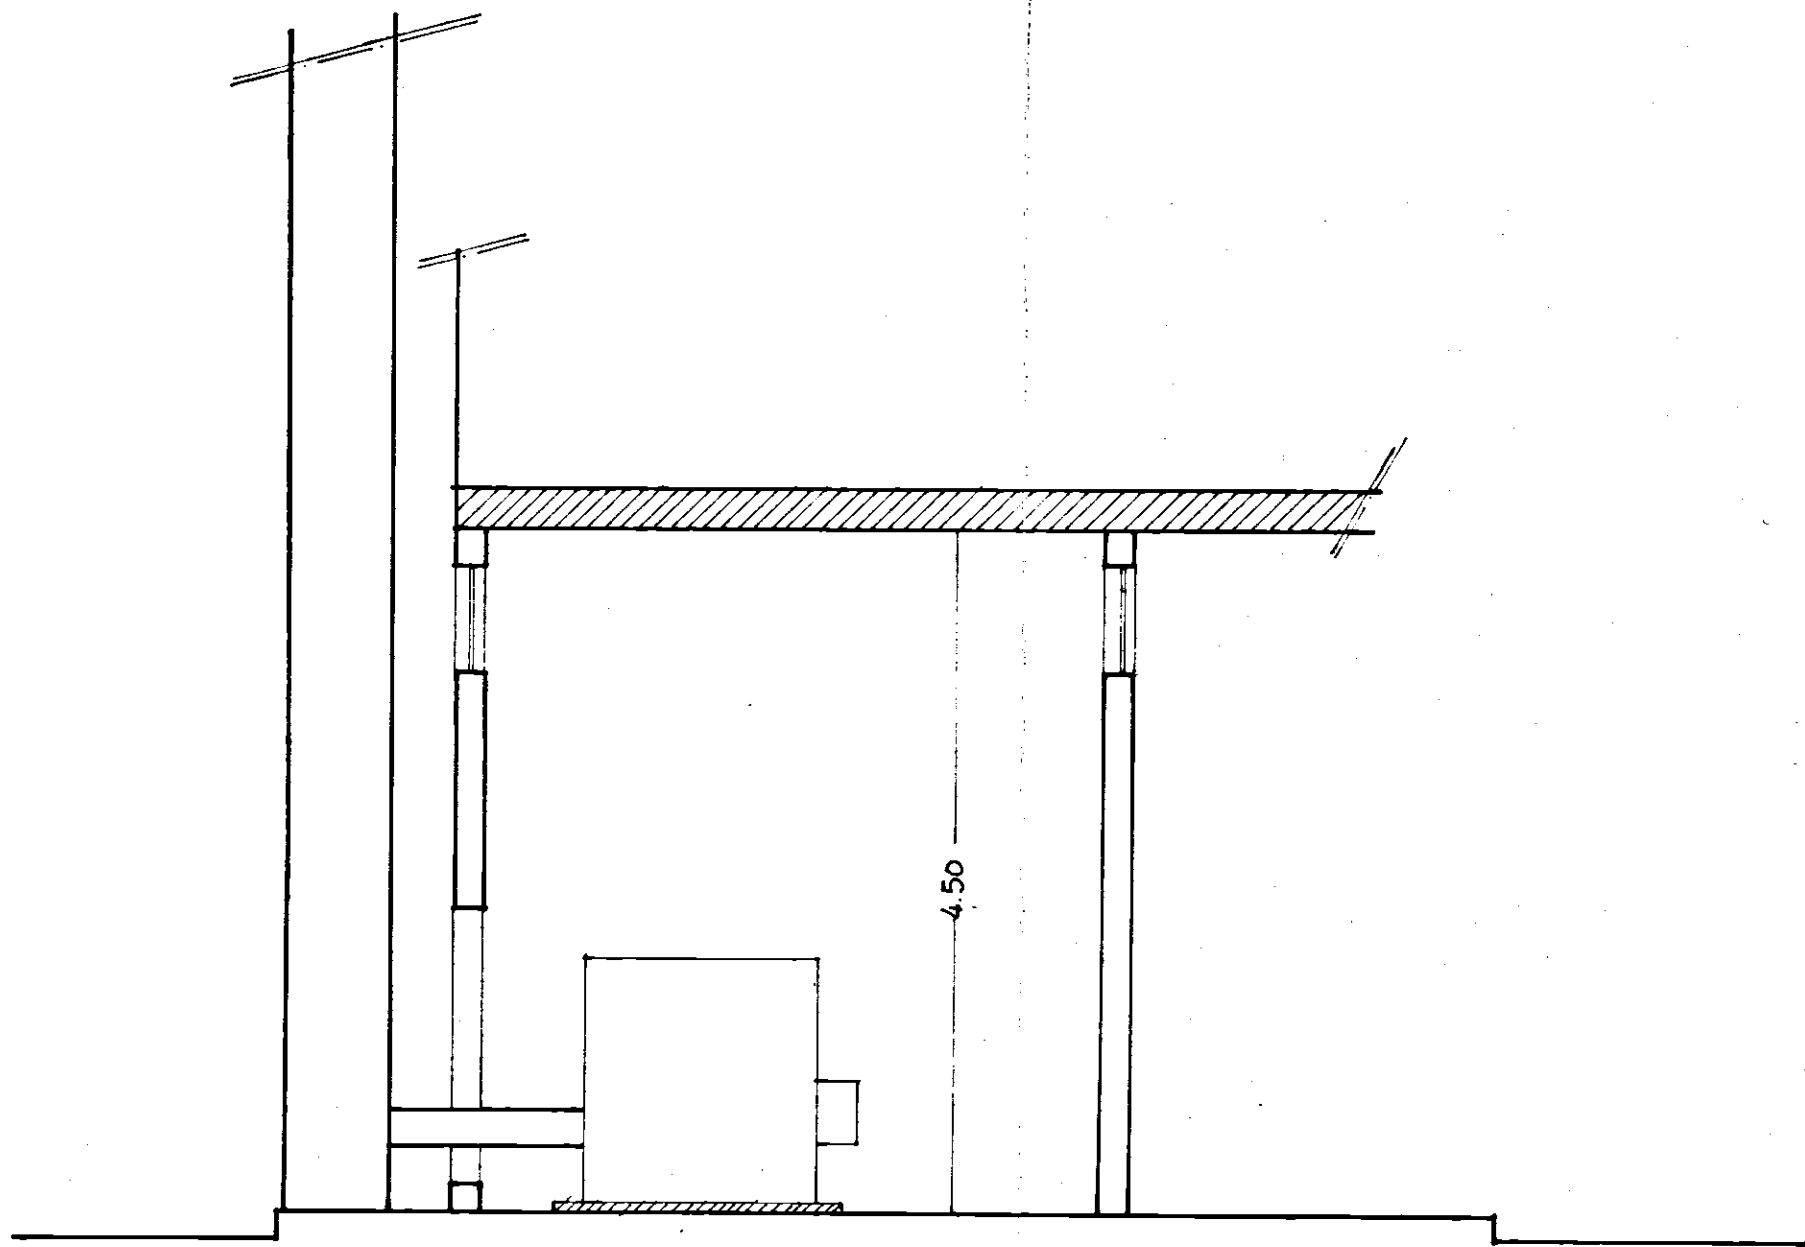


SEZIONE H-H'

OPERE DA REALIZZARE

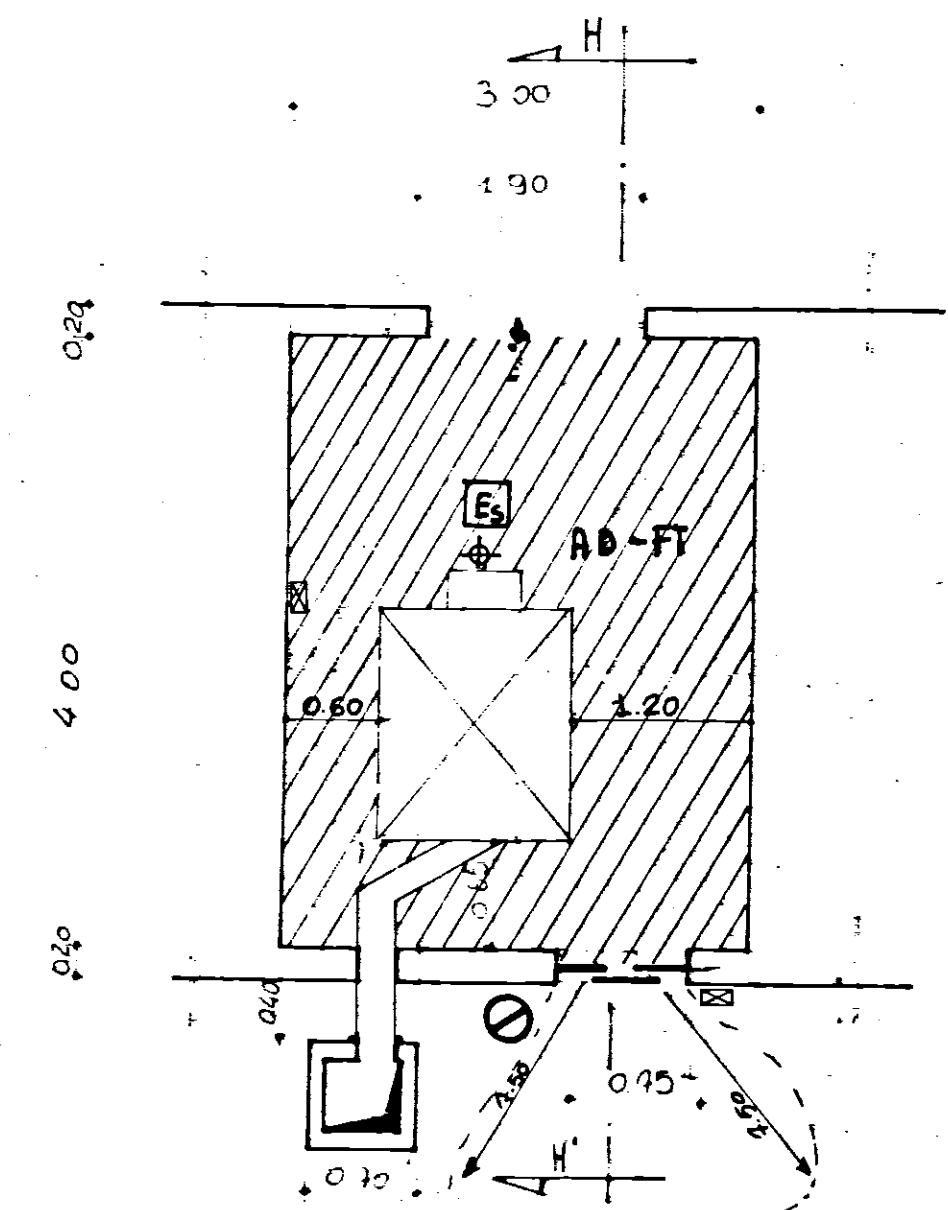

RILIEVO Pianta CENTRALE TERMICA

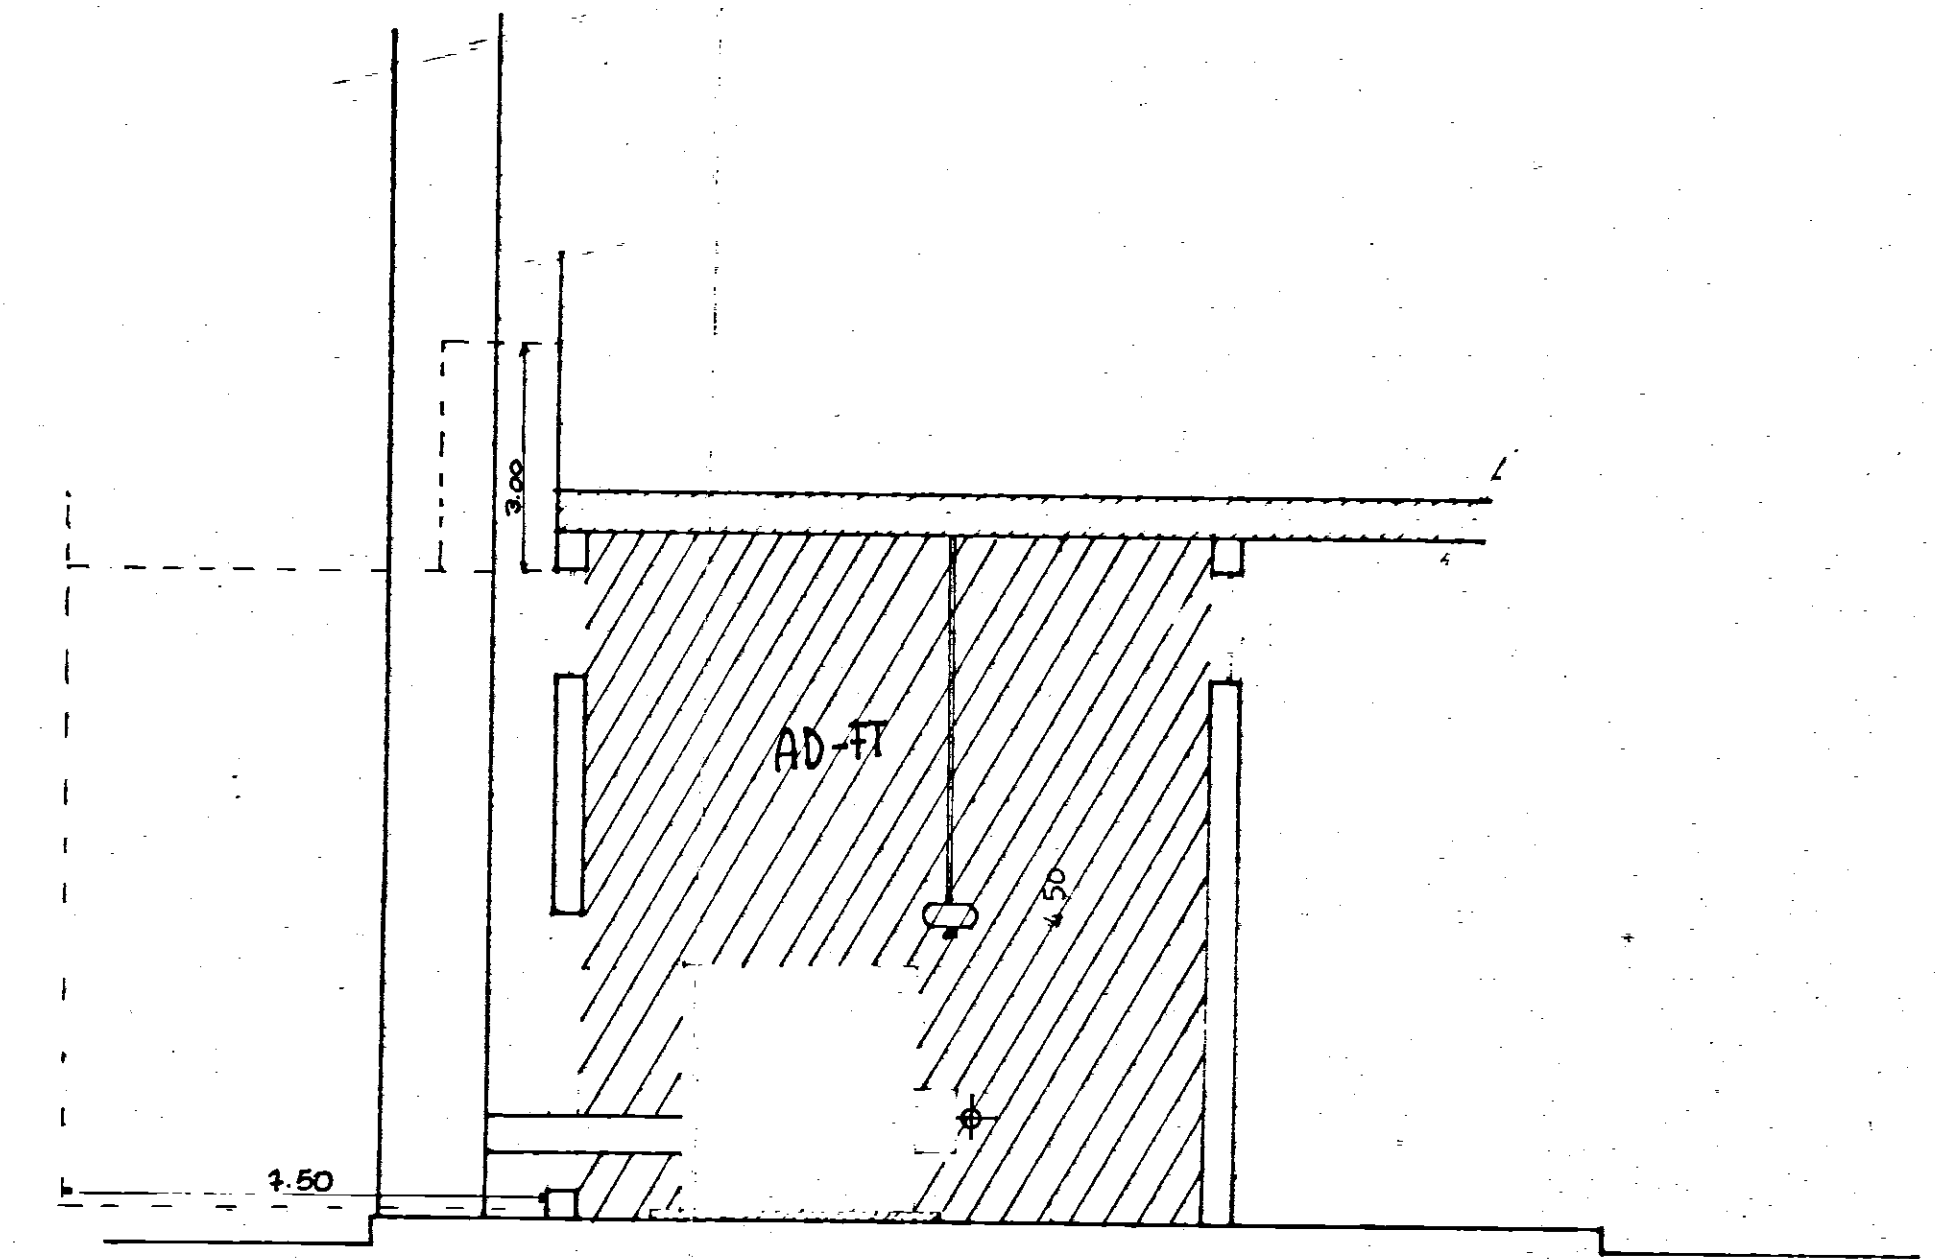

SEZIONE H-H'