


	IVAP S.p.A. BARI - SS. 96 Km. 4 + 200 Telef. 34.09.33 - 34.00.32 - 34.0137
DIS. N. 74/121	CENTRO SOCIALE
SCALA 1:1	
DATA 6/12/73	Posizione perimetrale saliscendi -
DIS. KATAPESE	saliscendi con arrivo tramezze interne
CONTR.	(Sezione orizzontale)
CAT.	

IVAP S.p.A.

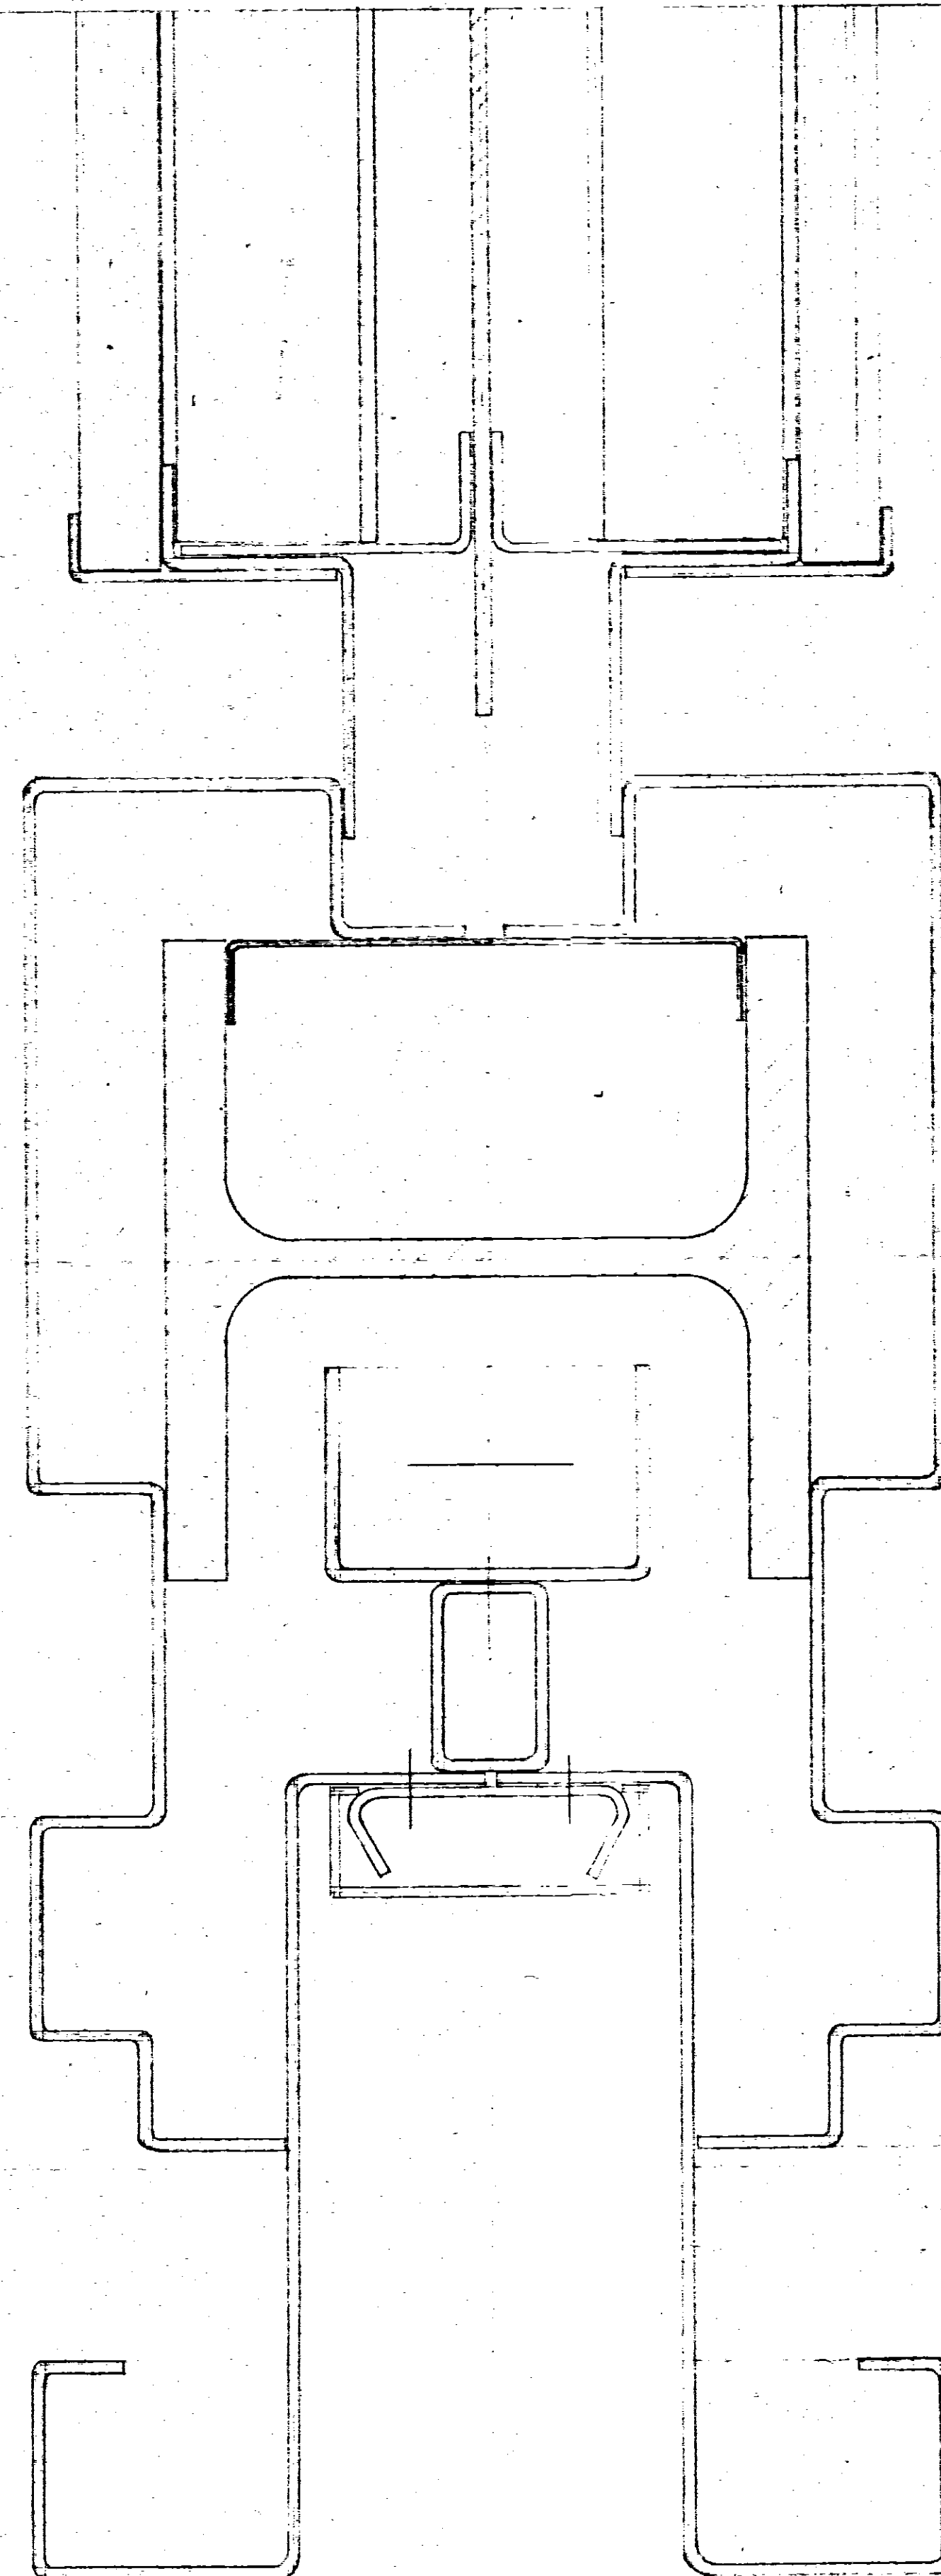

IVAP S.p.A. - Bari				GRUPPO	
scala	disegnatore	controllo	data	Lib.	Descrizione
1:1	Man		6-12-73		SOTTOGUPPO
Disegno N.		Denominazione		Lib.	Descrizione
				Lib.	PARTICOLARE
				Lib.	Descrizione
				Lib.	
				Lib.	