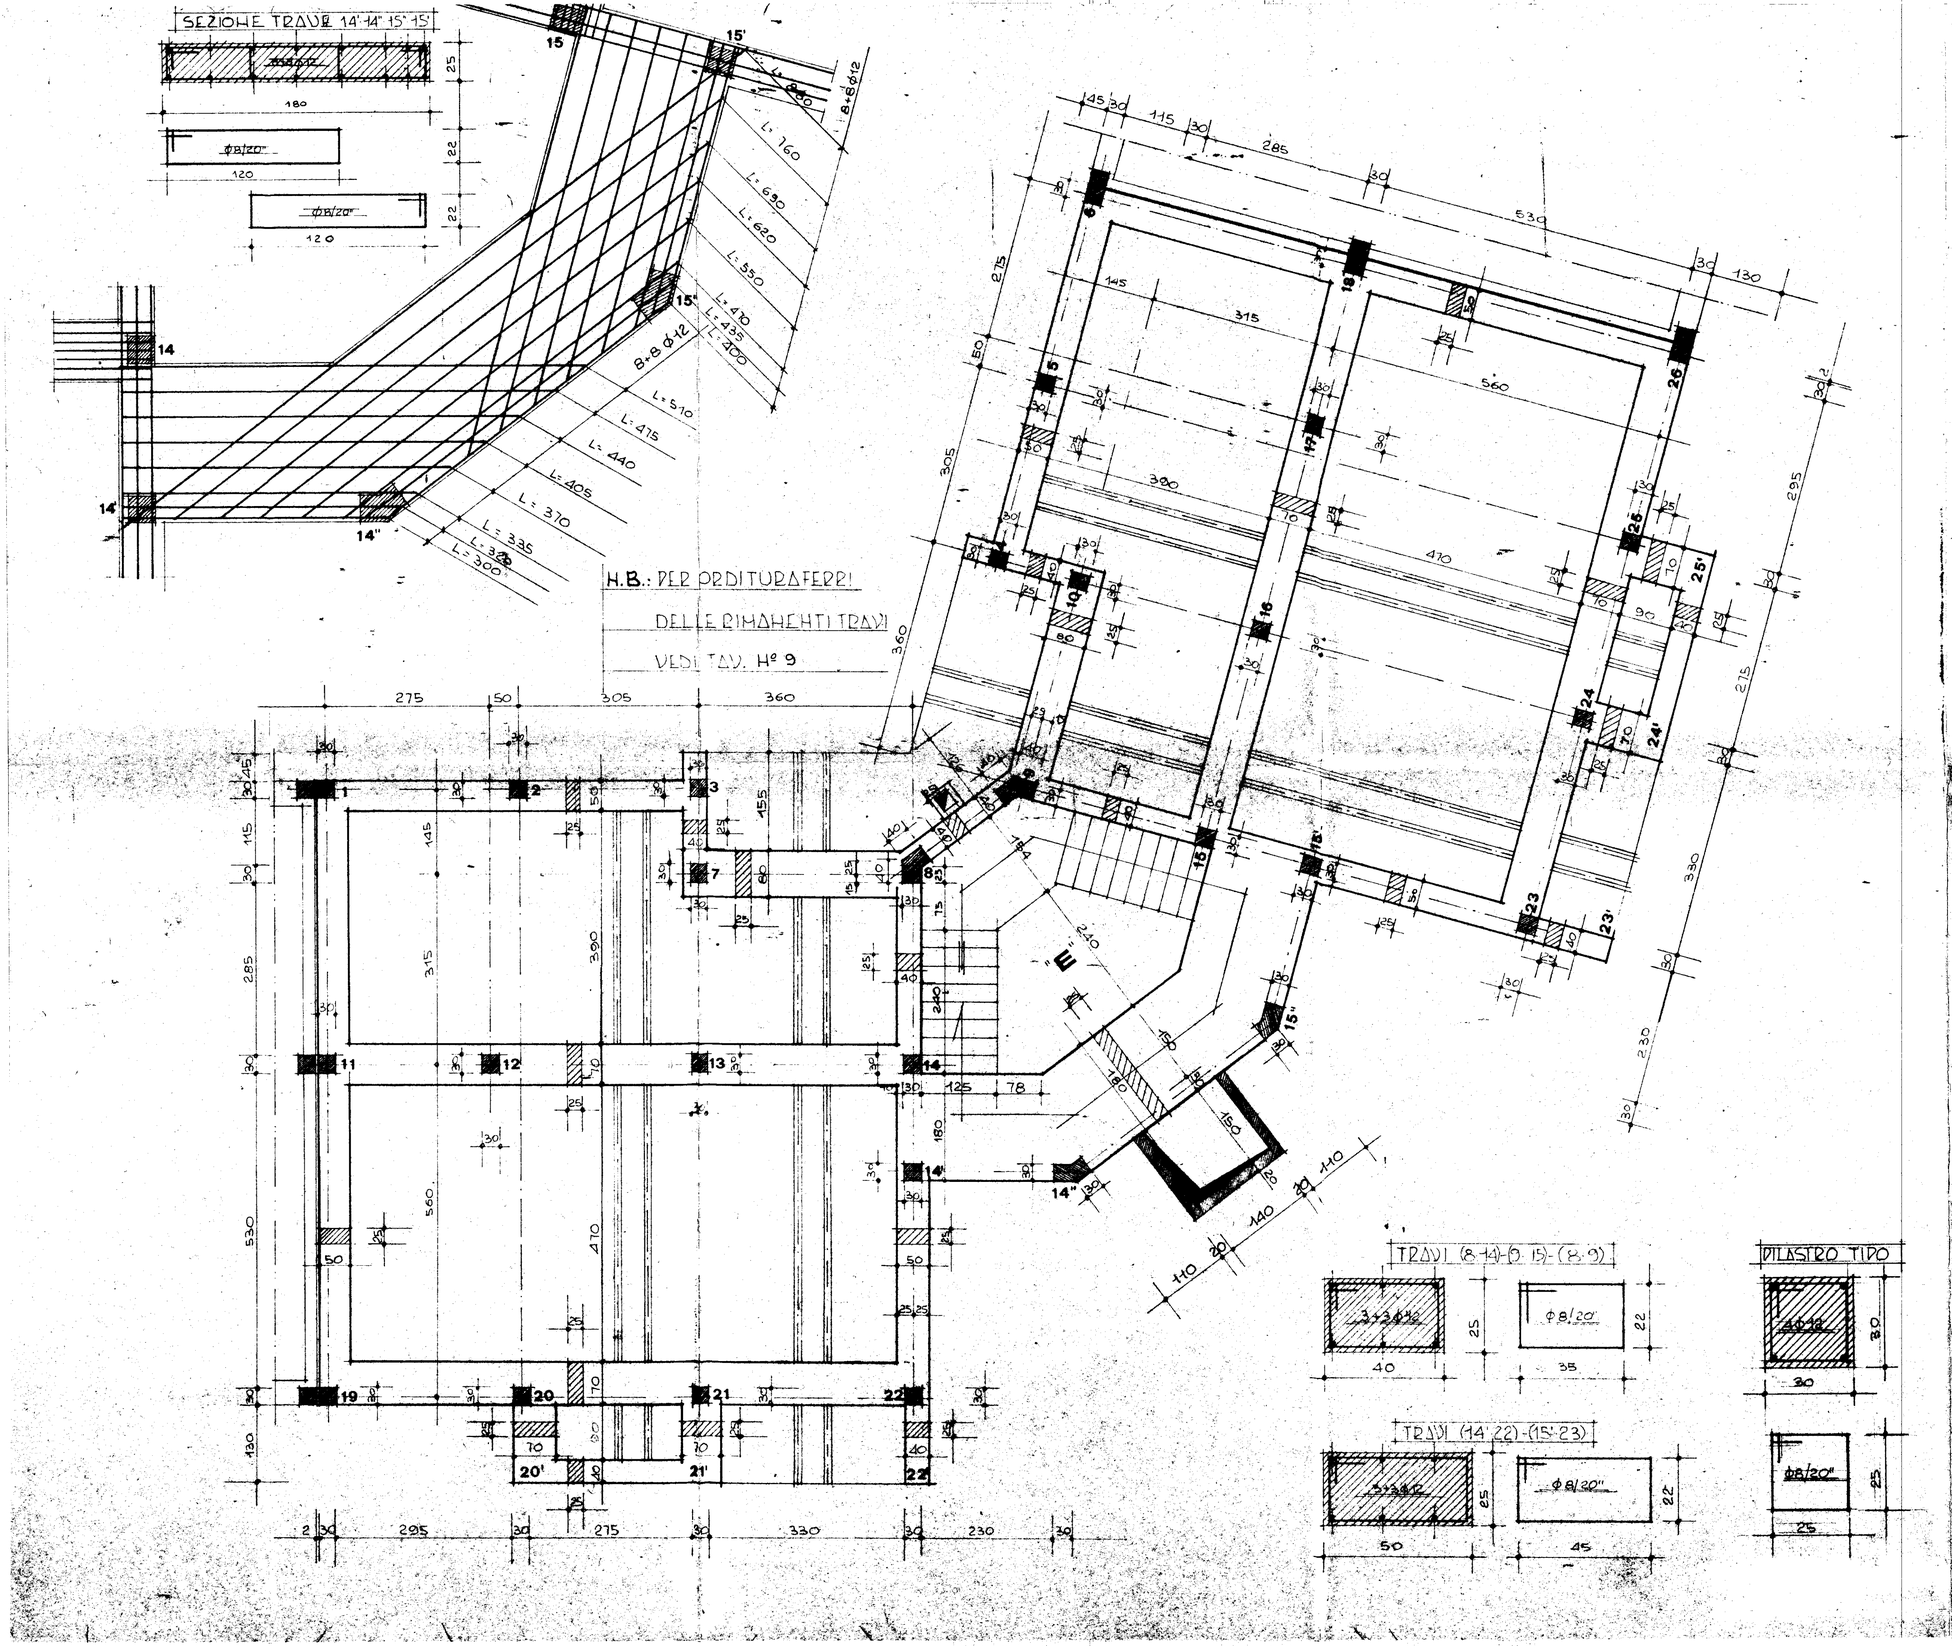

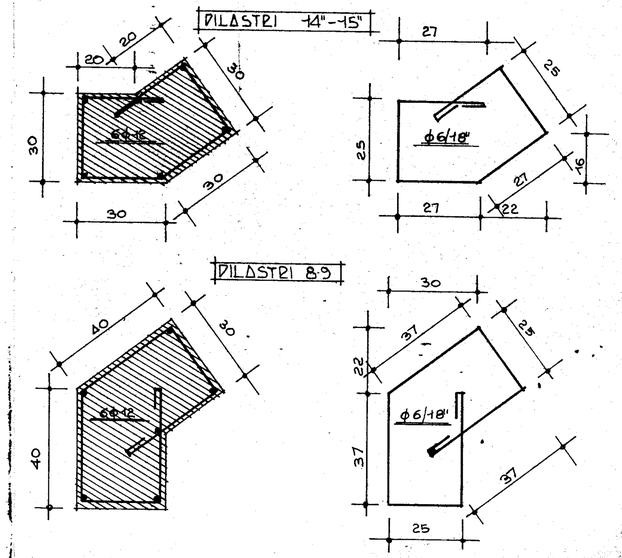

EDI.CO.M. s.r.l.
Amministratore Unico

- 7 GEN. 1985

I. A. C. P.

BRINDISI

IL DIRETTORE DEI LAVORI
(Dott. Ing. Antonio Longo)

Progetto per la costruzione di N° 60 alloggi in FRANCAVILLA FONTANA

Copertura 2°,3° piano

TAV. 9b

STUDIO TECNICO
Ing. S. Costantino

scala: E

RAPP. 1:50