


I.A.C.P. - BRINDISI -


PROGETTO PER LA COSTRUZIONE DI
N° 16 ALLOGGI PER LAVORATORI
AGRICOLI DIPENDENTI IN ORIA

SCHEMA DEI VOLUMI


SCALA 1:200

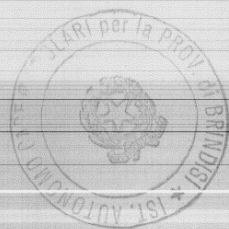

Aut. Brindisi

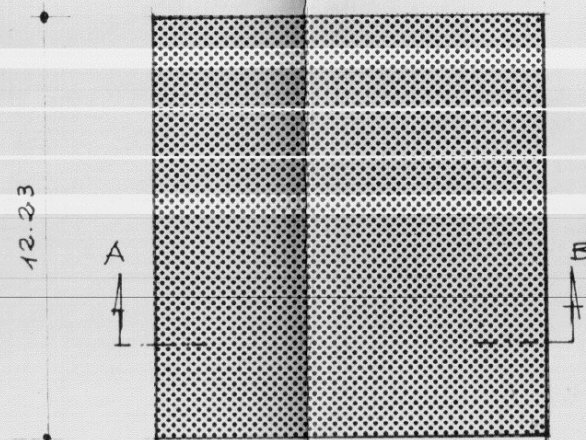

PIANTA MURATURA

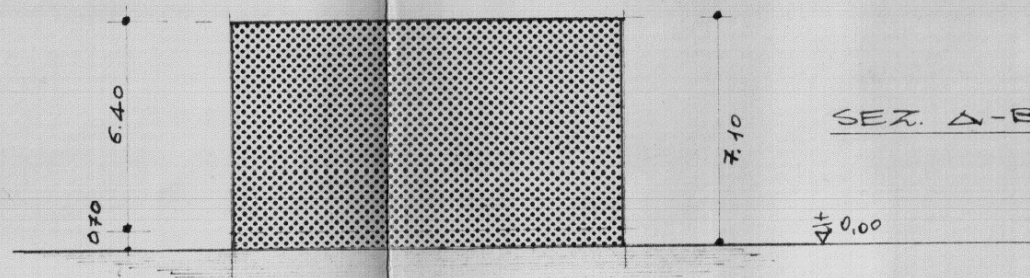

SEZ. A-B