




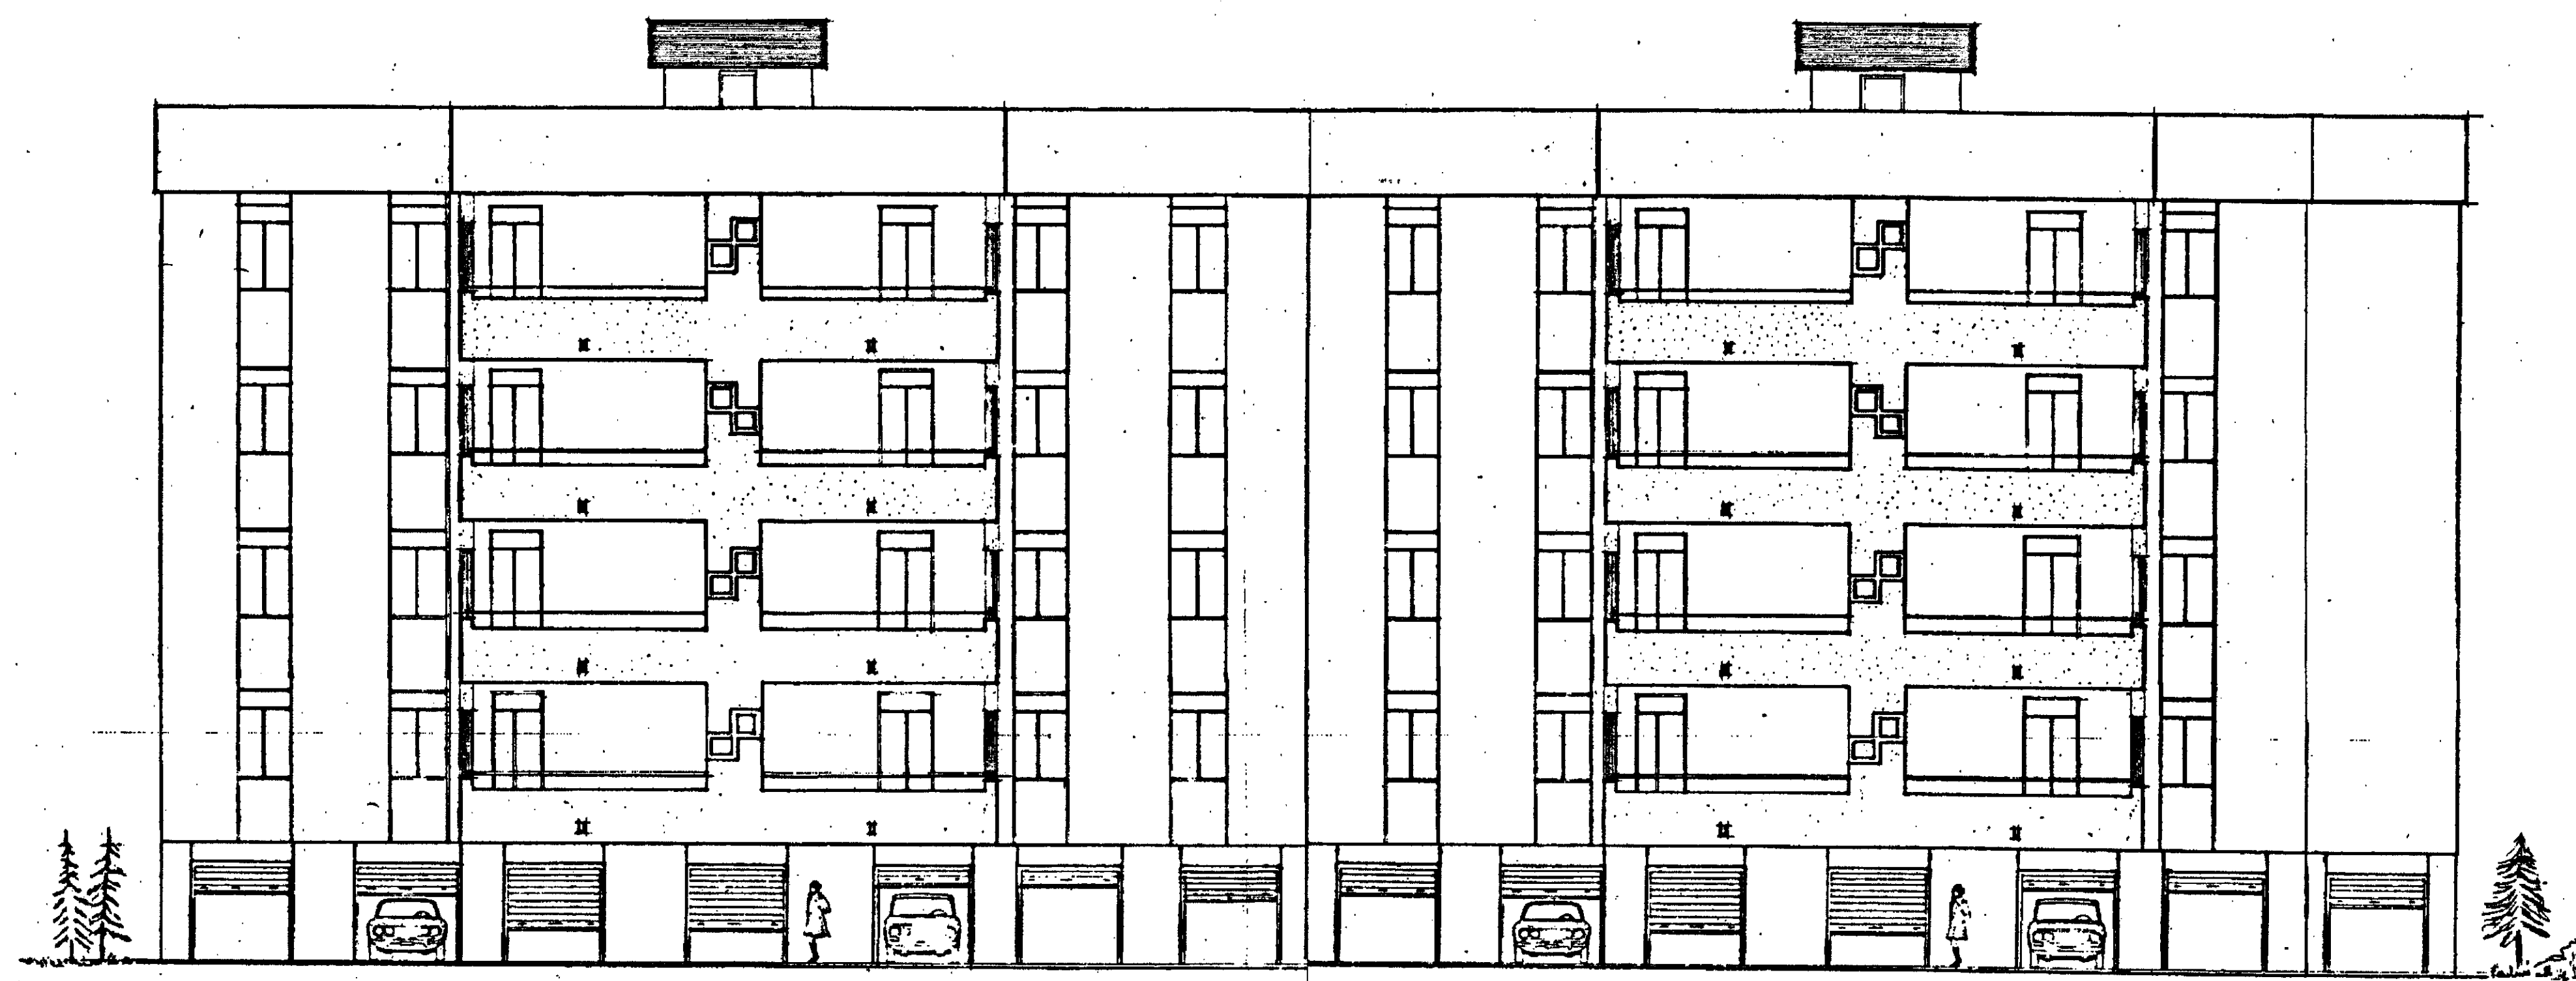


PROSPETTO 2

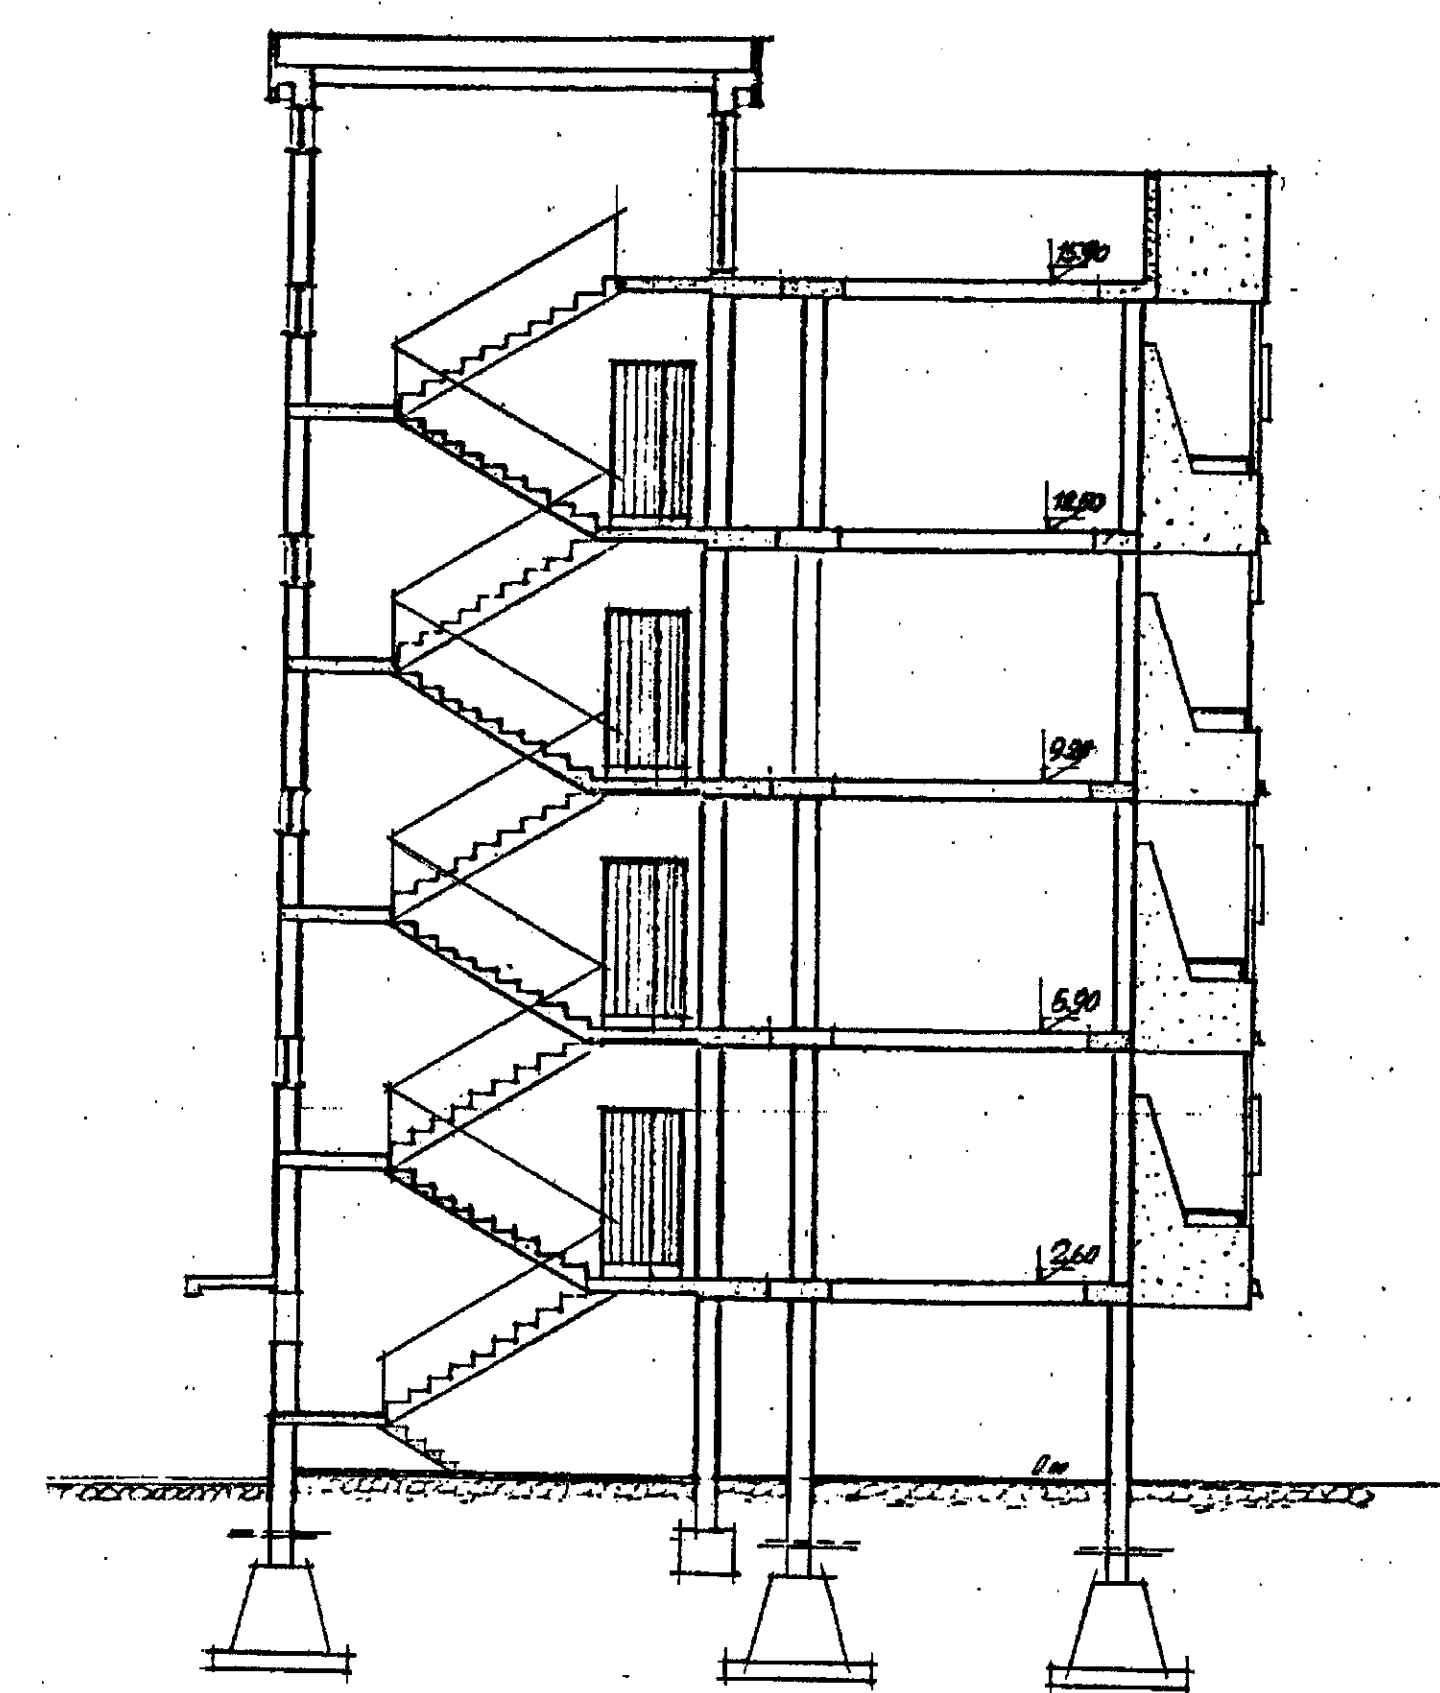


SEZIONE B - B

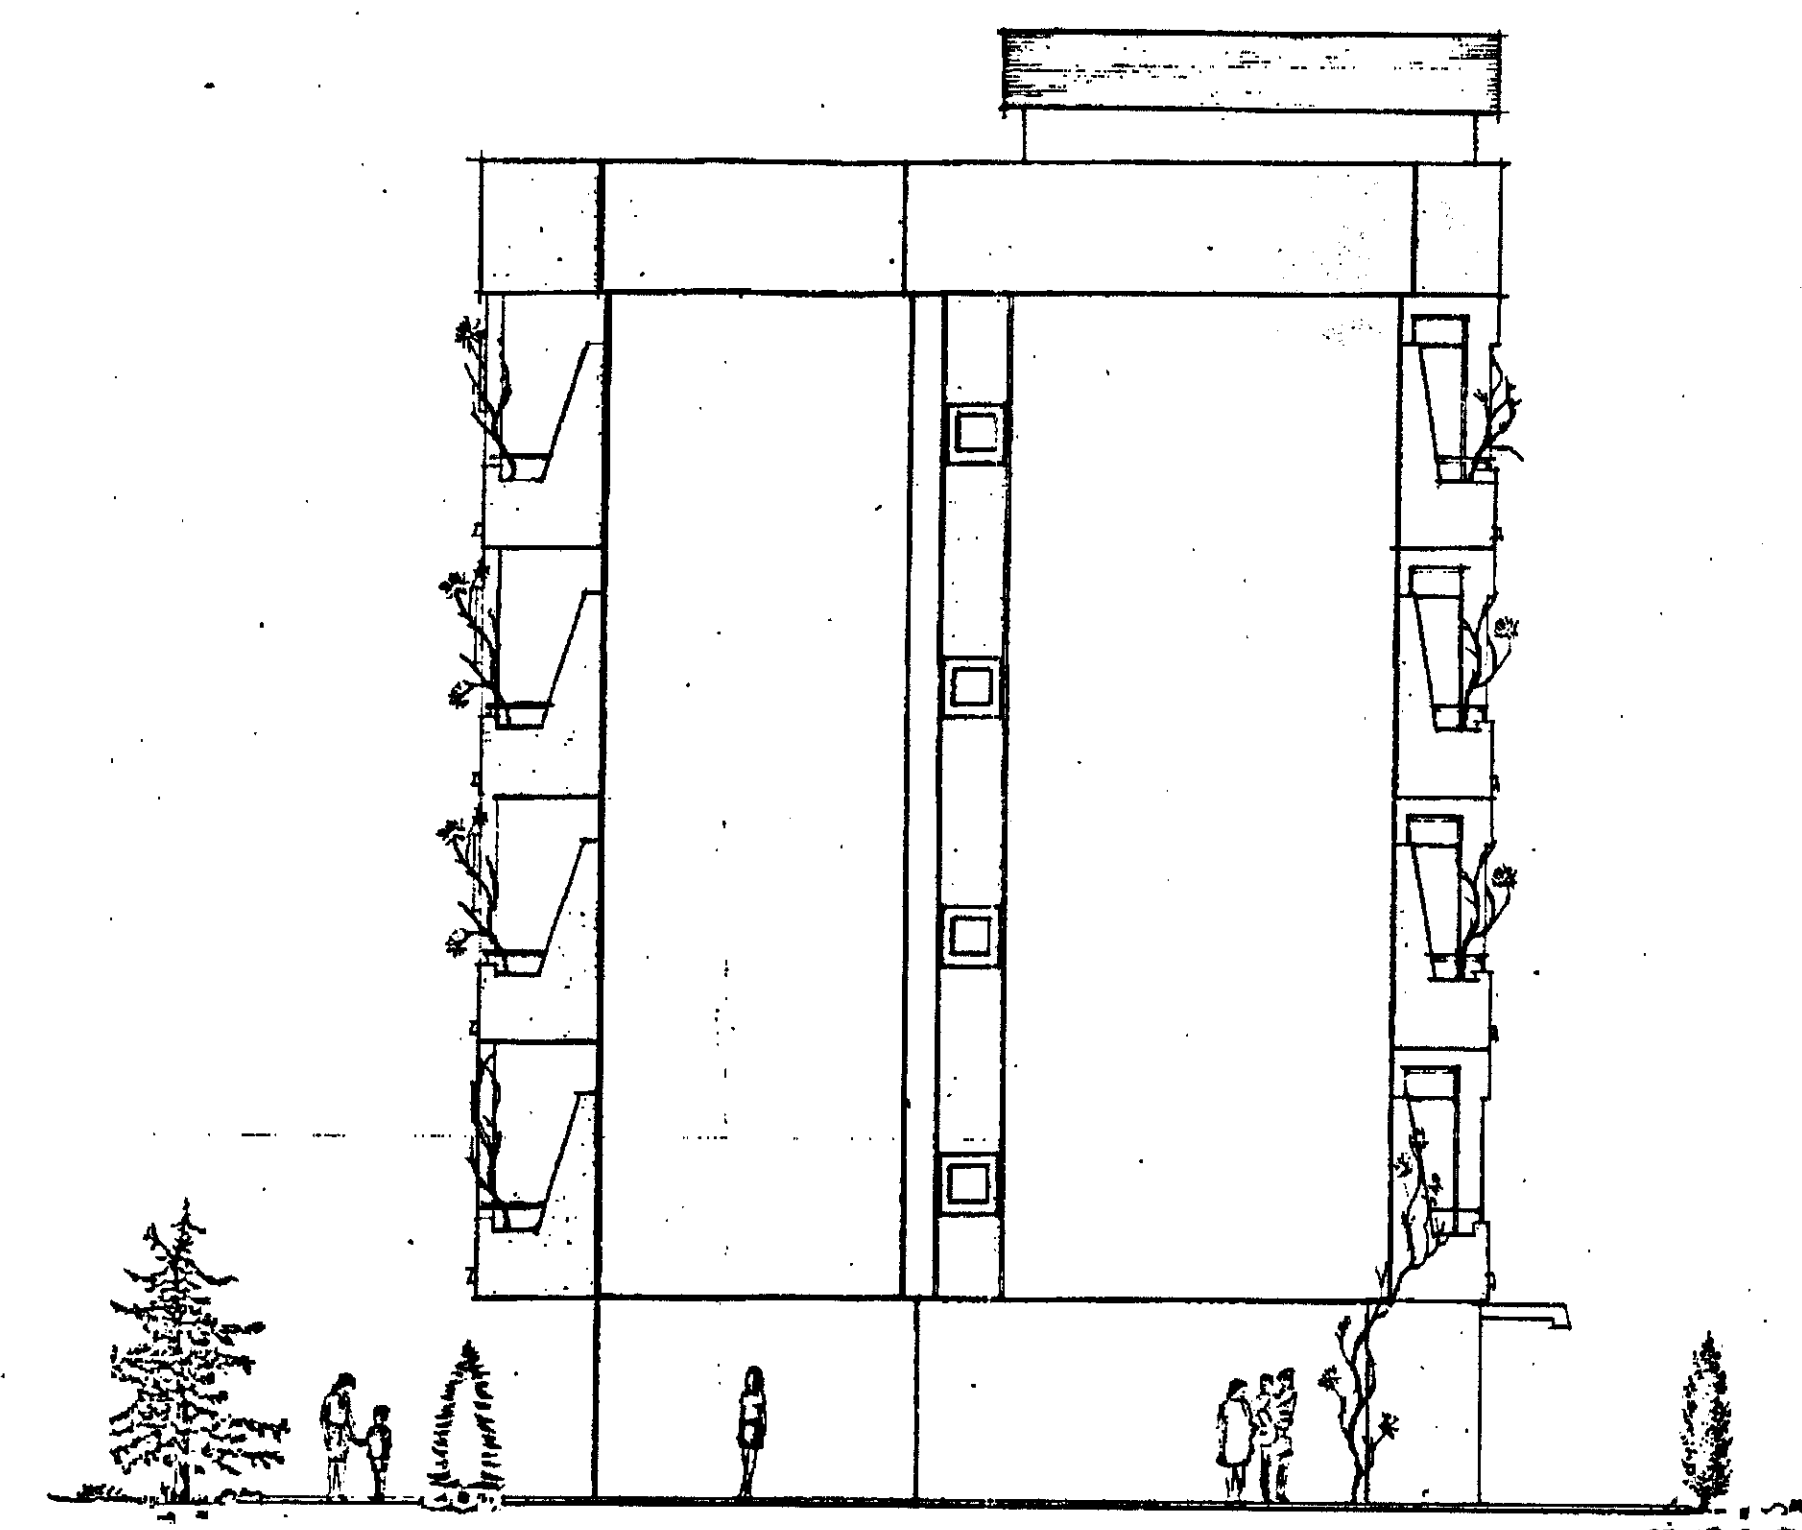

PROSPETTO 3

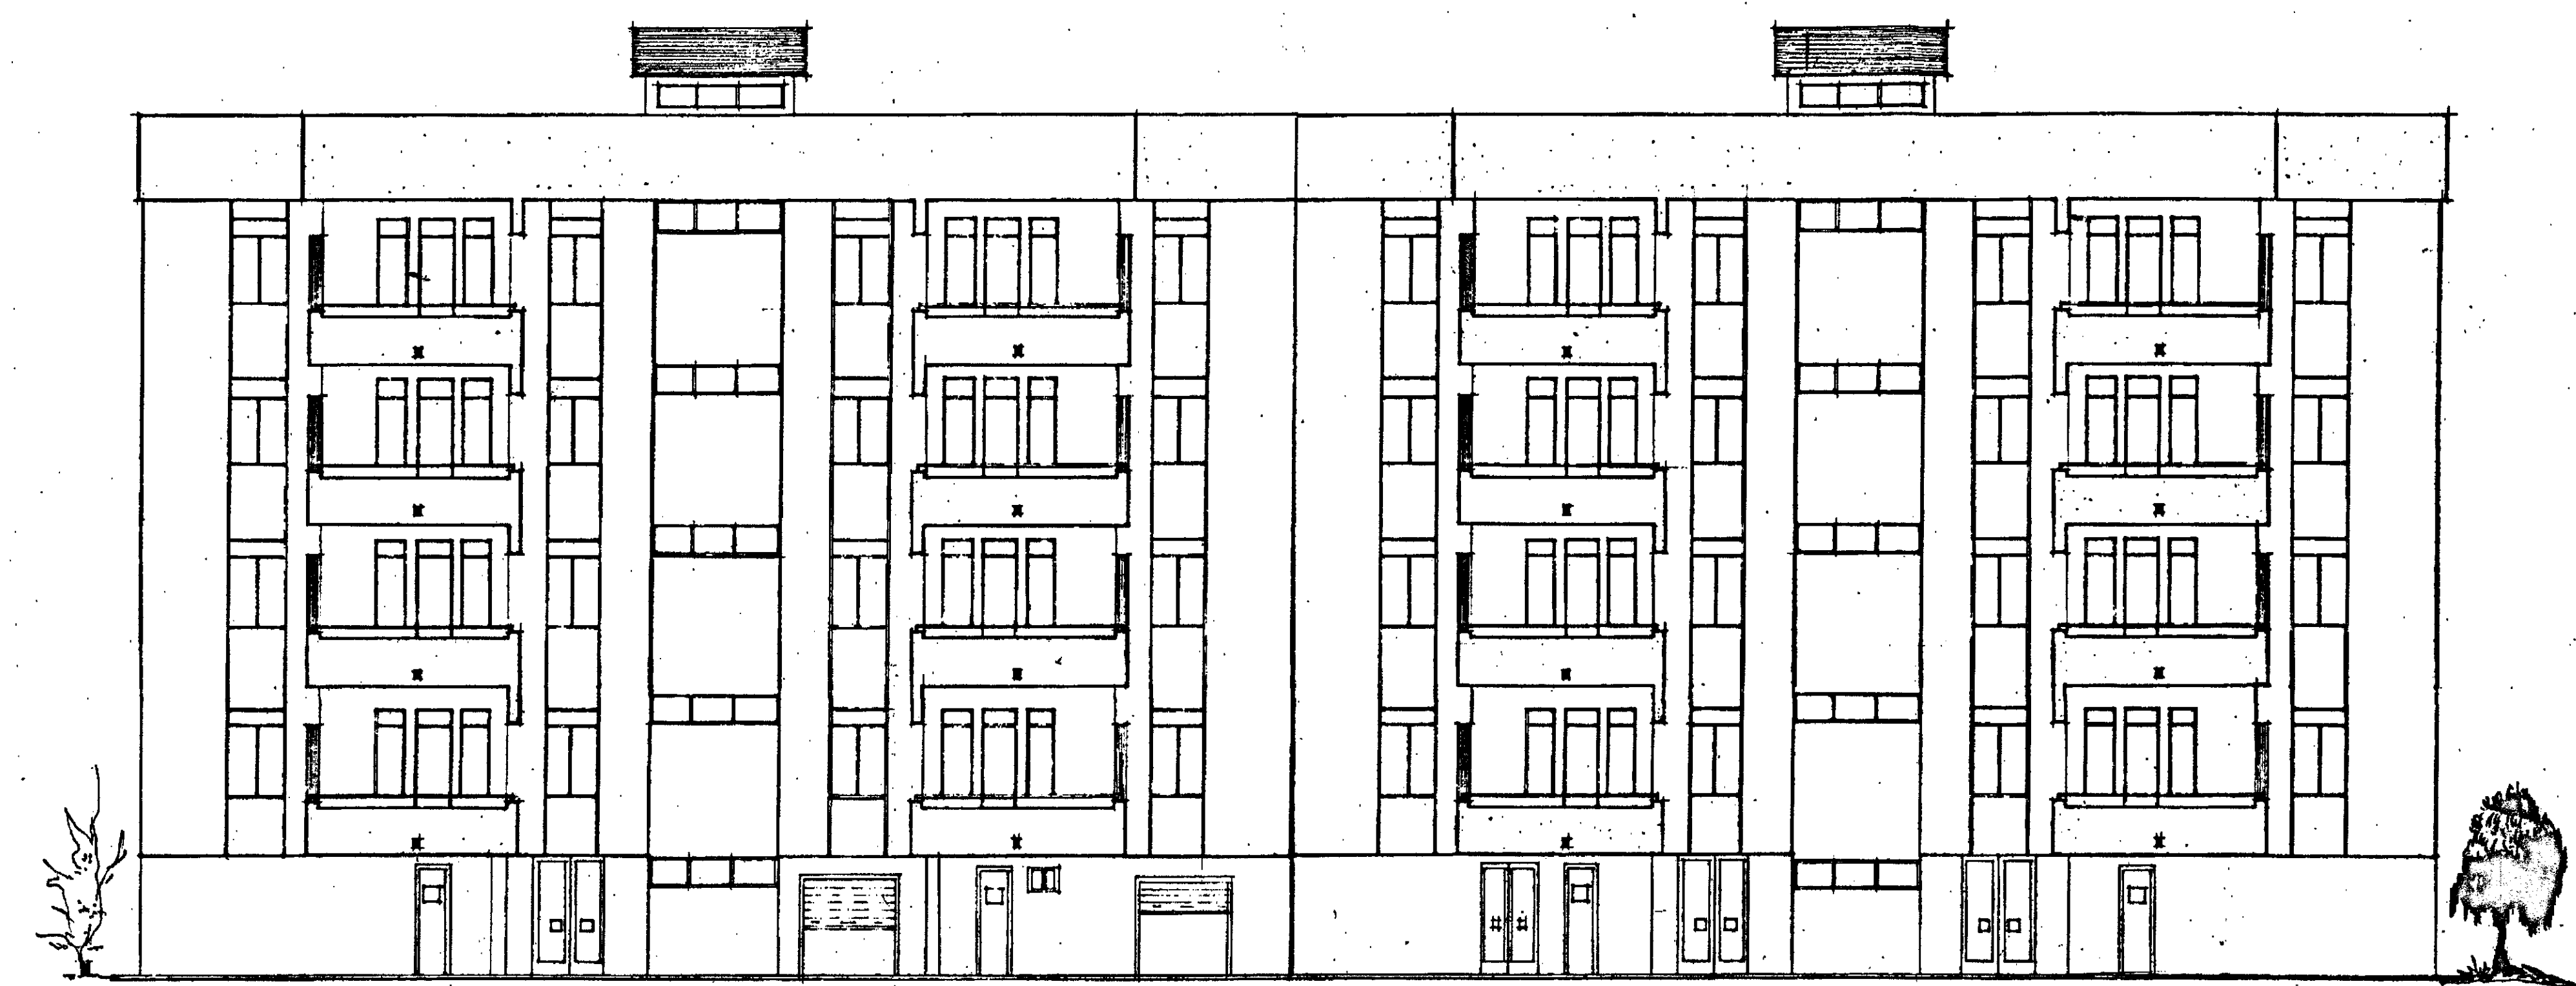

PROSPETTO 1

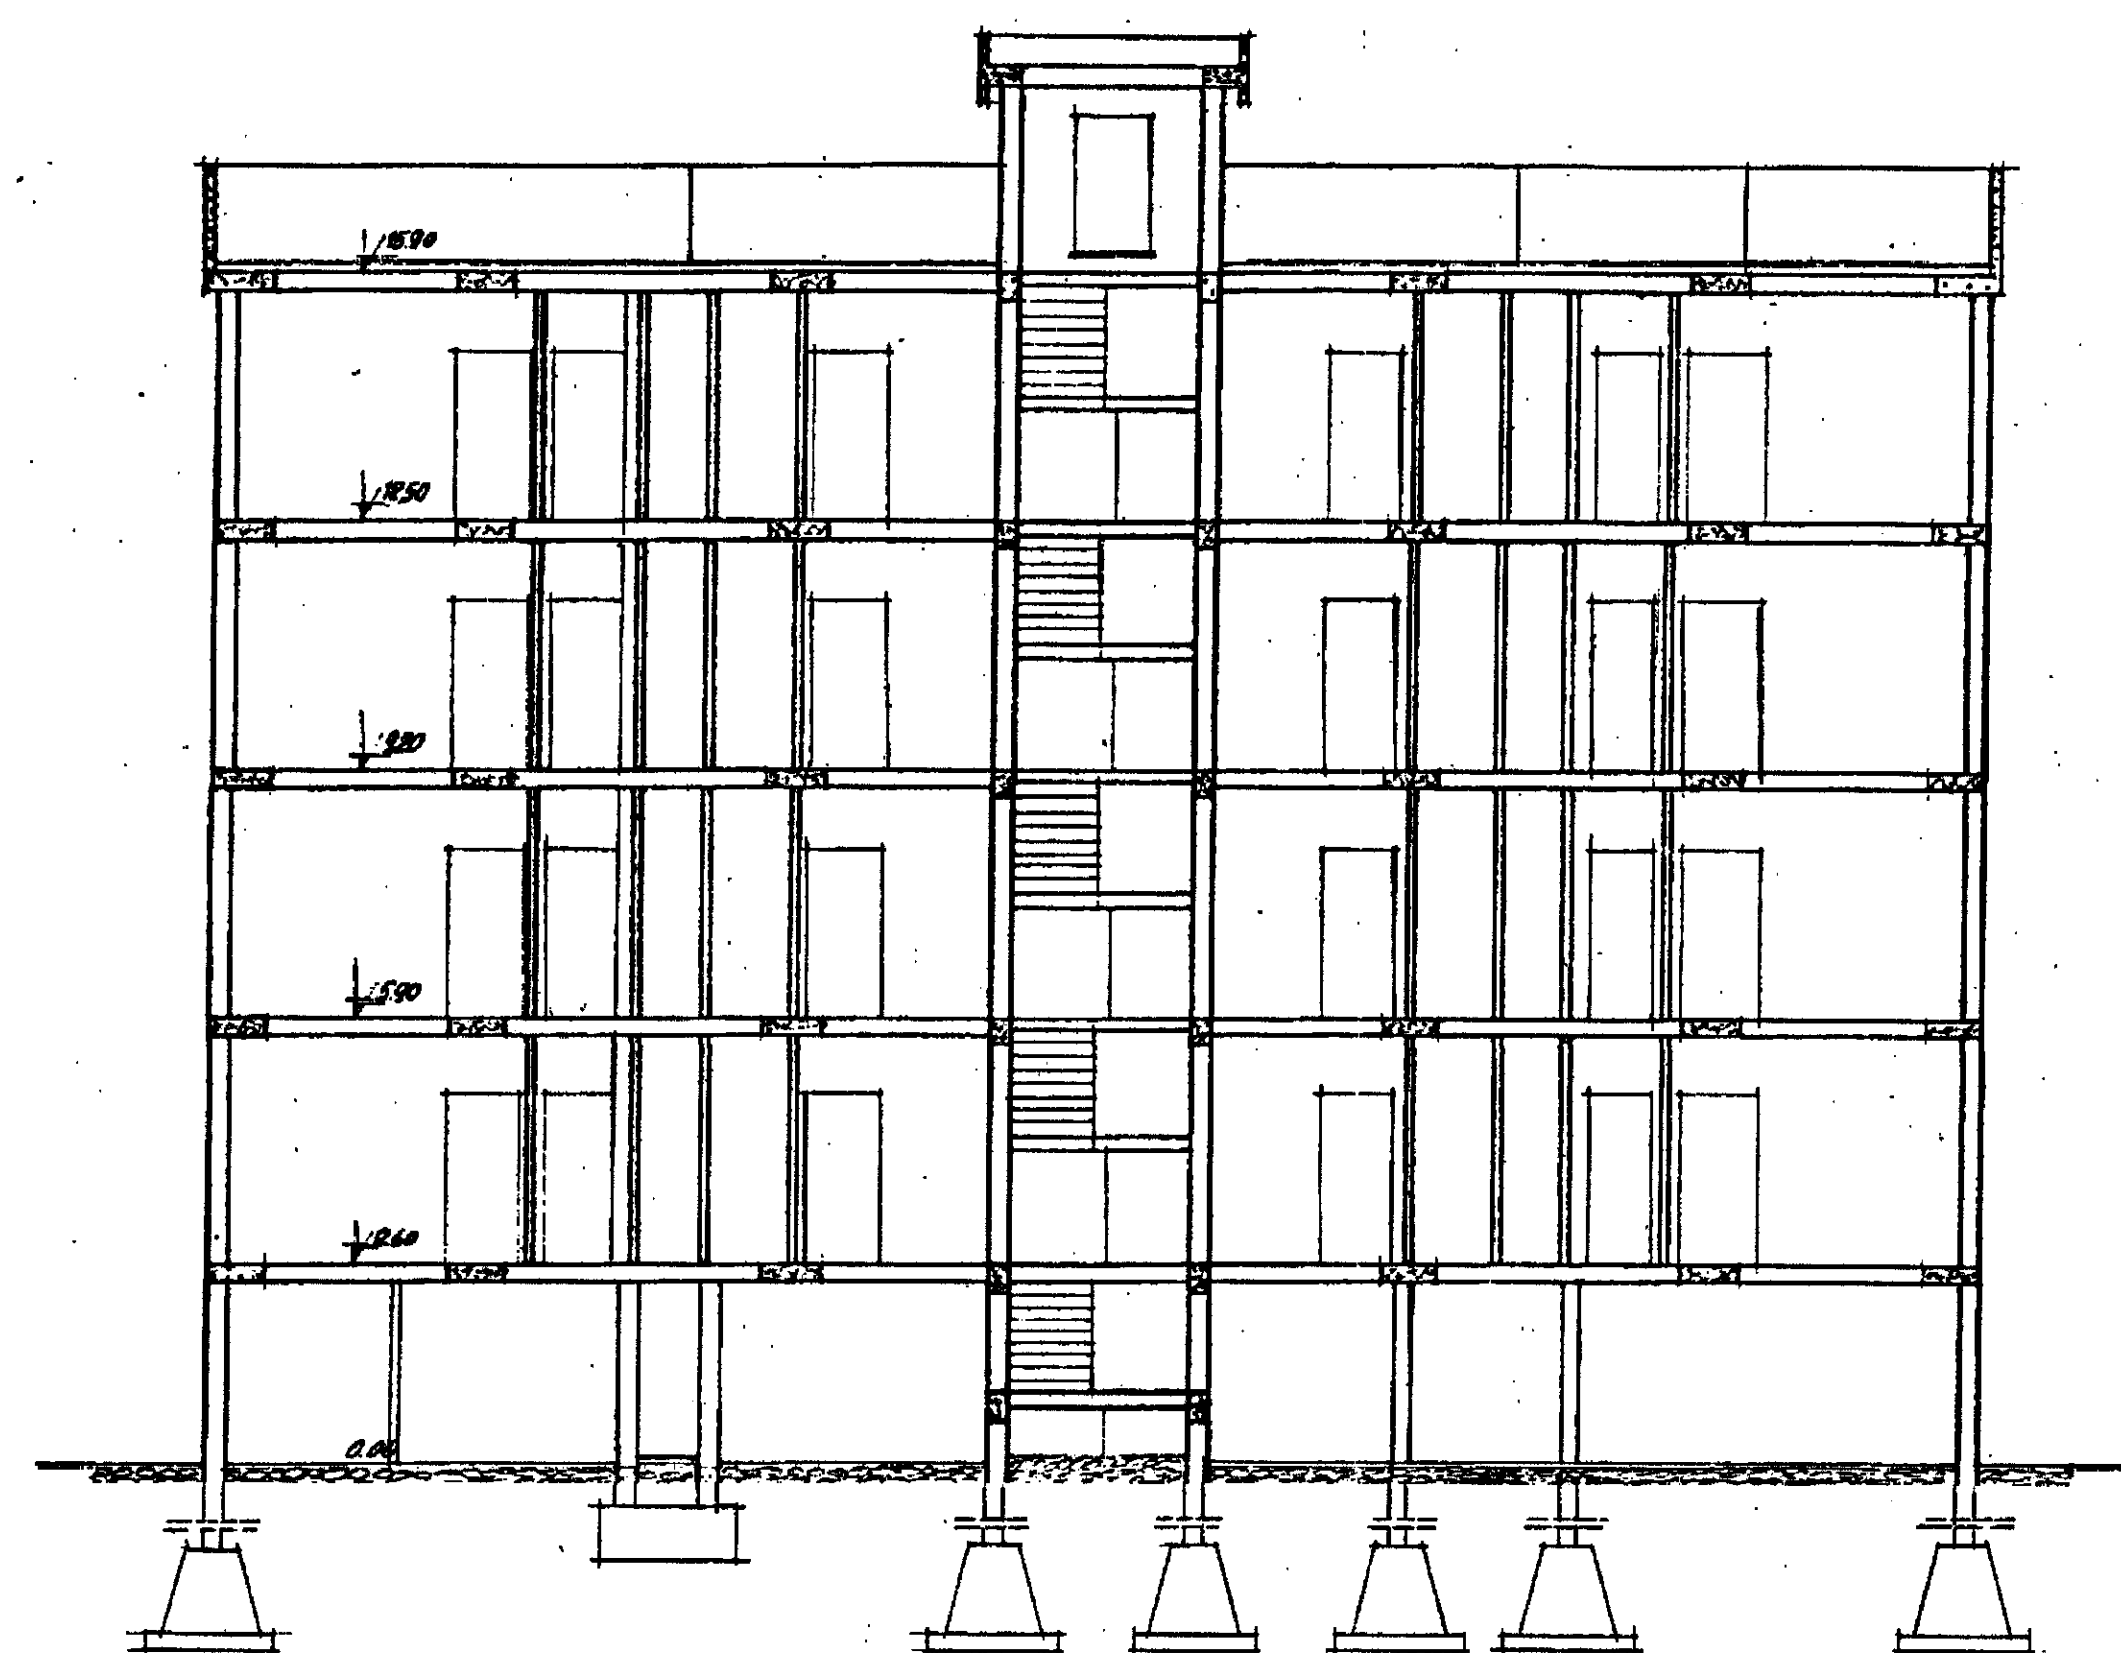

SEZIONE A - A

ISTITUTO AUTONOMO CASE POPOLARI
PER LA PROVINCIA DI BRINDISI

LEGGE 560 / 93
DELIBERA REGIONALE N. 1372 DEL 22 / 07 / 2008

LAVORI DI MANUTENZIONE STRAORDINARIA E RISANAMENTO
ALLOGGI E.R.P. NEGLI EDIFICI I.A.C.P. IN MESAGNE (BR)
LOTTO 8° E 10° VIA UDINE
LOTTO 9° VIA DAMIANO CHIESA
LOTTO 11° VIA ARNO

LOTTO 8°

PROGETTO ESECUTIVO

PROGETTISTA:
DOT. ING. Giuseppe DE ANGELIS
RESPONSABILE DEL PROGETTO:
DOT. ING. Giuseppe DE ANGELIS
COORDINATORE SICUREZZA
IN FASE DI PROGETTAZIONE:
GEOM. Rocco CAFORIO
COLLABORAZIONE TECNICA:
GEOM. Ferdinando DEL PRETE
GEOM. Rocco CAFORIO

DATA: 02 DIC. 2003
SCALA: 100
ARCHIVIO:

TAV. 3

PROSPETTI E SEZIONI

EDILE s.r.l.
EDILIZIA / IMPIANTISTICA
P.zza G. Corbelli - 73020 Martignano (Le)
P.IVA n. 02030550720
TELEFONO 0832 801000