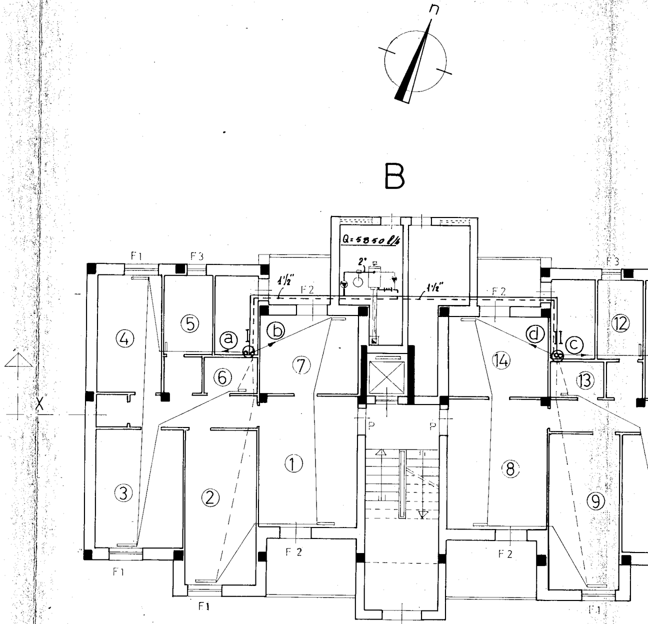
n
B
Q=5850 l/h
2"
1½"
1½"
F1
F3
F2
F2
F3
F1
F2
F2
F1
F1
④
⑤
ⓐ
ⓑ
⑥
⑦
①
②
③
⑭
ⓓ
ⓒ
⑫
⑬
⑧
⑨
I
I
P
P
X
A

PIANO RIALZATO

COLLEGIO DEI PERITI INDUSTRIALI E NAUTICI - BRINDISI -
PER. IND.
AMMASCARI
CARMELO
Iscr. Albo
N. 4

EDI.CO.M. srl
Via Devitofrancesco n. 31/C
BARI

IMPIANTO DI RISCALDAMENTO

Scala
1:100

ALLOGGI POPOLARI
FRANCAVILLA FONTANA

Data
1-2-85

Comparto 8
Piano di zona 167

B

Tav.
1

piante, prospetti e sezioni

I.A.C.P.

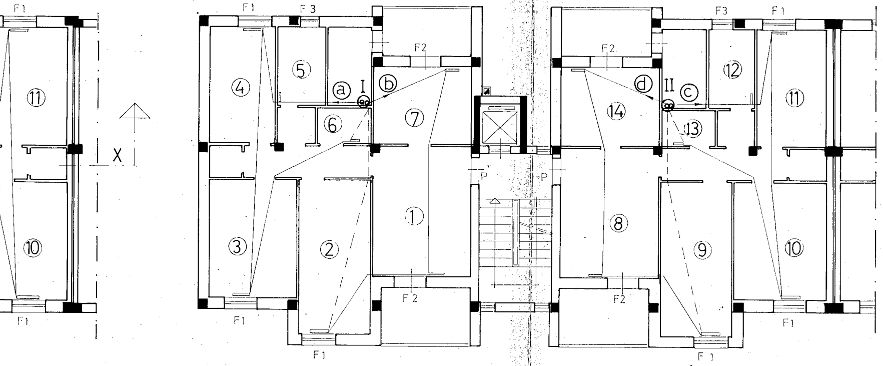
F1
F1
F3
F1
F2
F2
F3
F1
⑪
④
⑤
ⓐ
I
ⓑ
⑦
⑥
ⓓ
II
ⓒ
⑫
⑭
⑬
⑪
X
P
P
⑩
③
②
①
⑧
⑨
⑩
F1
F1
F2
F1
F2
F1
F 1

PIANO TIPO

TABELLA DEI RADIATORI

N.	P.Rialz.	P.1º 2º 3º	P. 4º
1	7 - 4 - 890	5 - 4 - 890	7 - 4 - 890
2	6 - 4 - 700	4 - 4 - 700	6 - 4 - 700
3	7 - 4 - 700	6 - 4 - 700	7 - 4 - 700
4	6 - 4 - 700	5 - 4 - 700	6 - 4 - 700
5	4 - 4 - 890	3 - 4 - 890	4 - 4 - 890
6	2 - 2 - 700	2 - 2 - 700	2 - 2 - 700
7	5 - 4 - 890	5 - 4 - 890	6 - 4 - 890
8	7 - 4 - 890	5 - 4 - 890	7 - 4 - 890
9	6 - 4 - 700	4 - 4 - 700	6 - 4 - 700
10	6 - 4 - 700	4 - 4 - 700	5 - 4 - 700
11	5 - 4 - 700	4 - 4 - 700	5 - 4 - 700
12	4 - 4 - 890	3 - 4 - 890	4 - 4 - 890
13	2 - 2 - 700	2 - 2 - 700	2 - 2 - 700
14	5 - 4 - 890	6 - 4 - 890	6 - 4 - 890

DIAMETRO TUBI ANELLI

Piano / Anello	P.Rialz.	P. 1º 2º 3º	P. 4º
a	14	14	14
b	14	14	14
c	14	14	14
d	14	14	14

Spessore coppelle TEL

ϕ	Colonne montanti mm.	Rete orizzont. mm.	Centrale termica mm
3/4"	15		Per diametri sino a 2". 15
1"	15		
1 1/4"	15		
1 1/2"	15	30	

SCHEMA VERTICALE

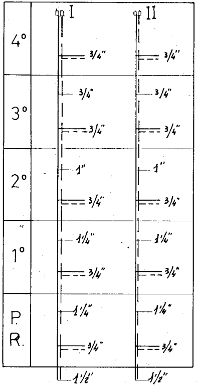
I
II
4°
3/4"
3/4"
3°
3/4"
3/4"
3/4"
3/4"
2°
1"
1"
3/4"
3/4"
1°
1 1/4"
1 1/4"
3/4"
3/4"
P. R.
1 1/4"
1 1/4"
3/4"
3/4"
1 1/2"
1 1/2"

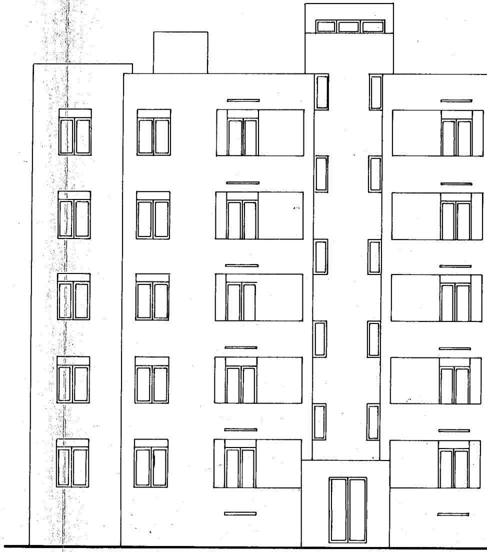

PROSPETTO A

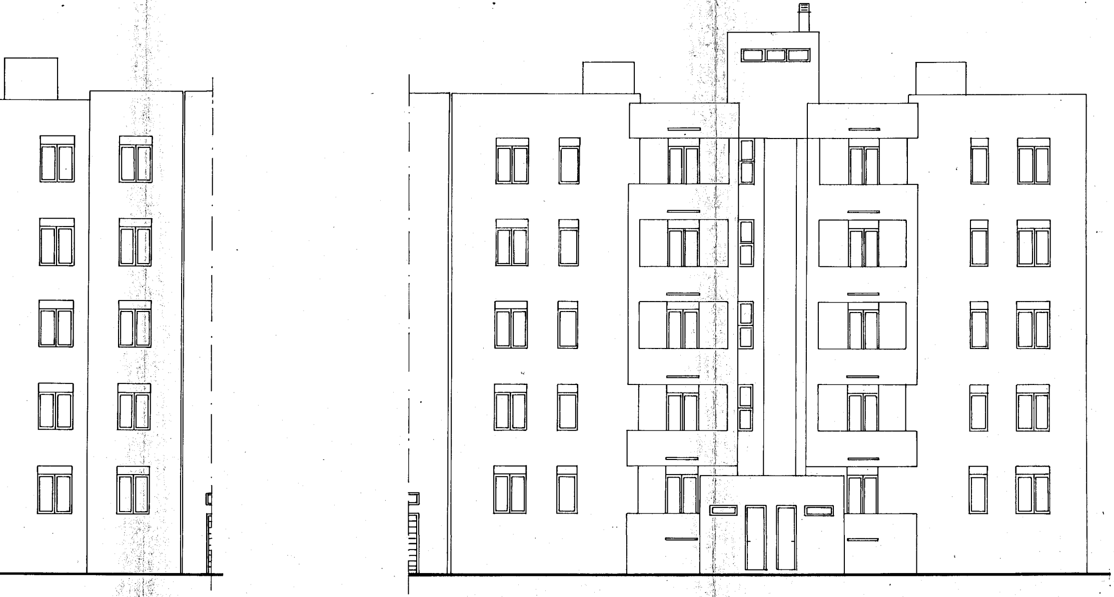

PROSPETTO B

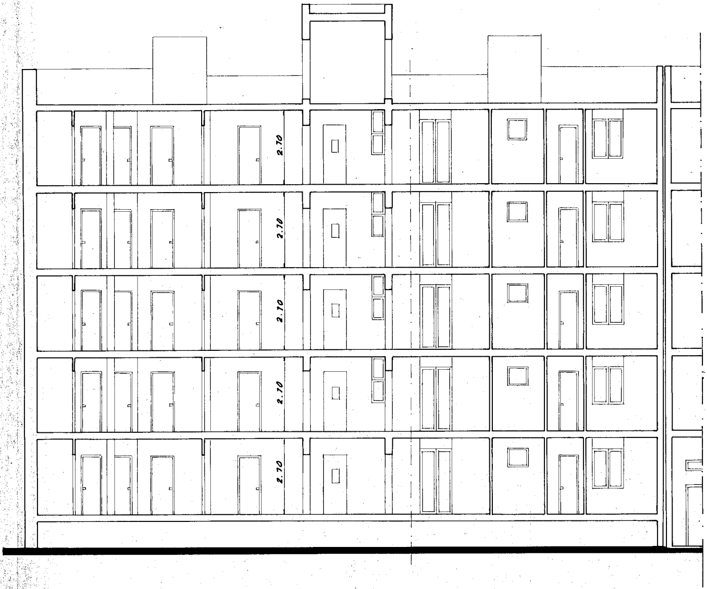
2.70
2.70
2.70
2.70
2.70

SEZIONE X-X