GESTIONE CASE LAVORATORI (Legge 14-2-1953) | Intervento N° 1312 | stazione appaltante I A C P

QUARTIERE S.ELIA BRINDISI

FABBRICATO SCALA "B"

lotto C

TERMICO - PIANTA PTERRA

25

PERIZIA	ing G. Angelini	STRUTTURE - C.ing F. Pino	
EDILIZIA	ing M. Berutti	IMPIANTI - ing Piazzetti	
EDILIZIA	ing U. Lasse	PROGRAMMAZ. ing A. Marian	
EDILIZIA	ing L. Pinelli	PROGRAMMAZ. ing C. Bufi	
EDILIZIA	ing L. Pinelli	PROGRAMMAZ. ing E. Romano	
PERIZIA	arch Piantelli	COORDINAMENTO ing A. Marian	
PERIZIA	arch Pinto	DIREZIONE LL. - I.A.C.P.	
PERITO EL.	ing F. Galante		
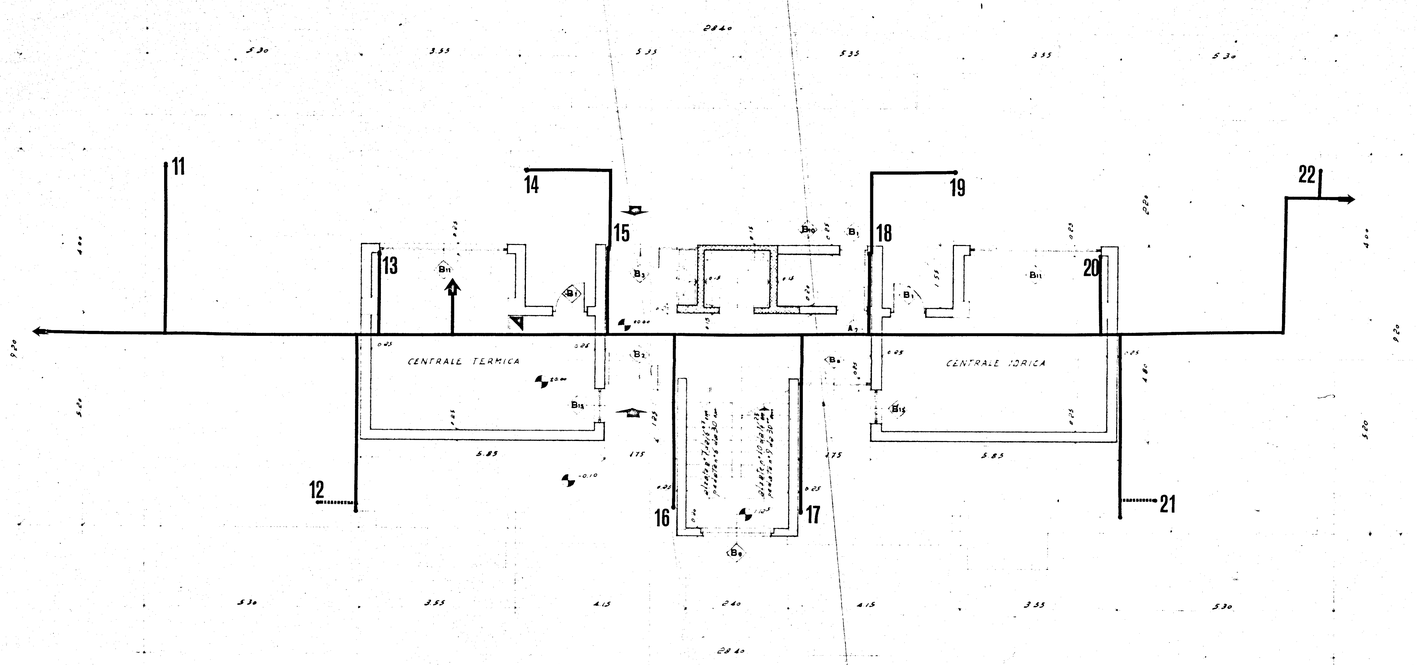
Data | Visto