


lotto n. 9 Quartiere C.E.P. - Brindisi

Fabbricato n. 4 disegno scavo fondazioni

inv. n. 1 Scala 1:100

Consorzio Ravennate
delle Coop. di Produzione e Lavoro

marcello f...

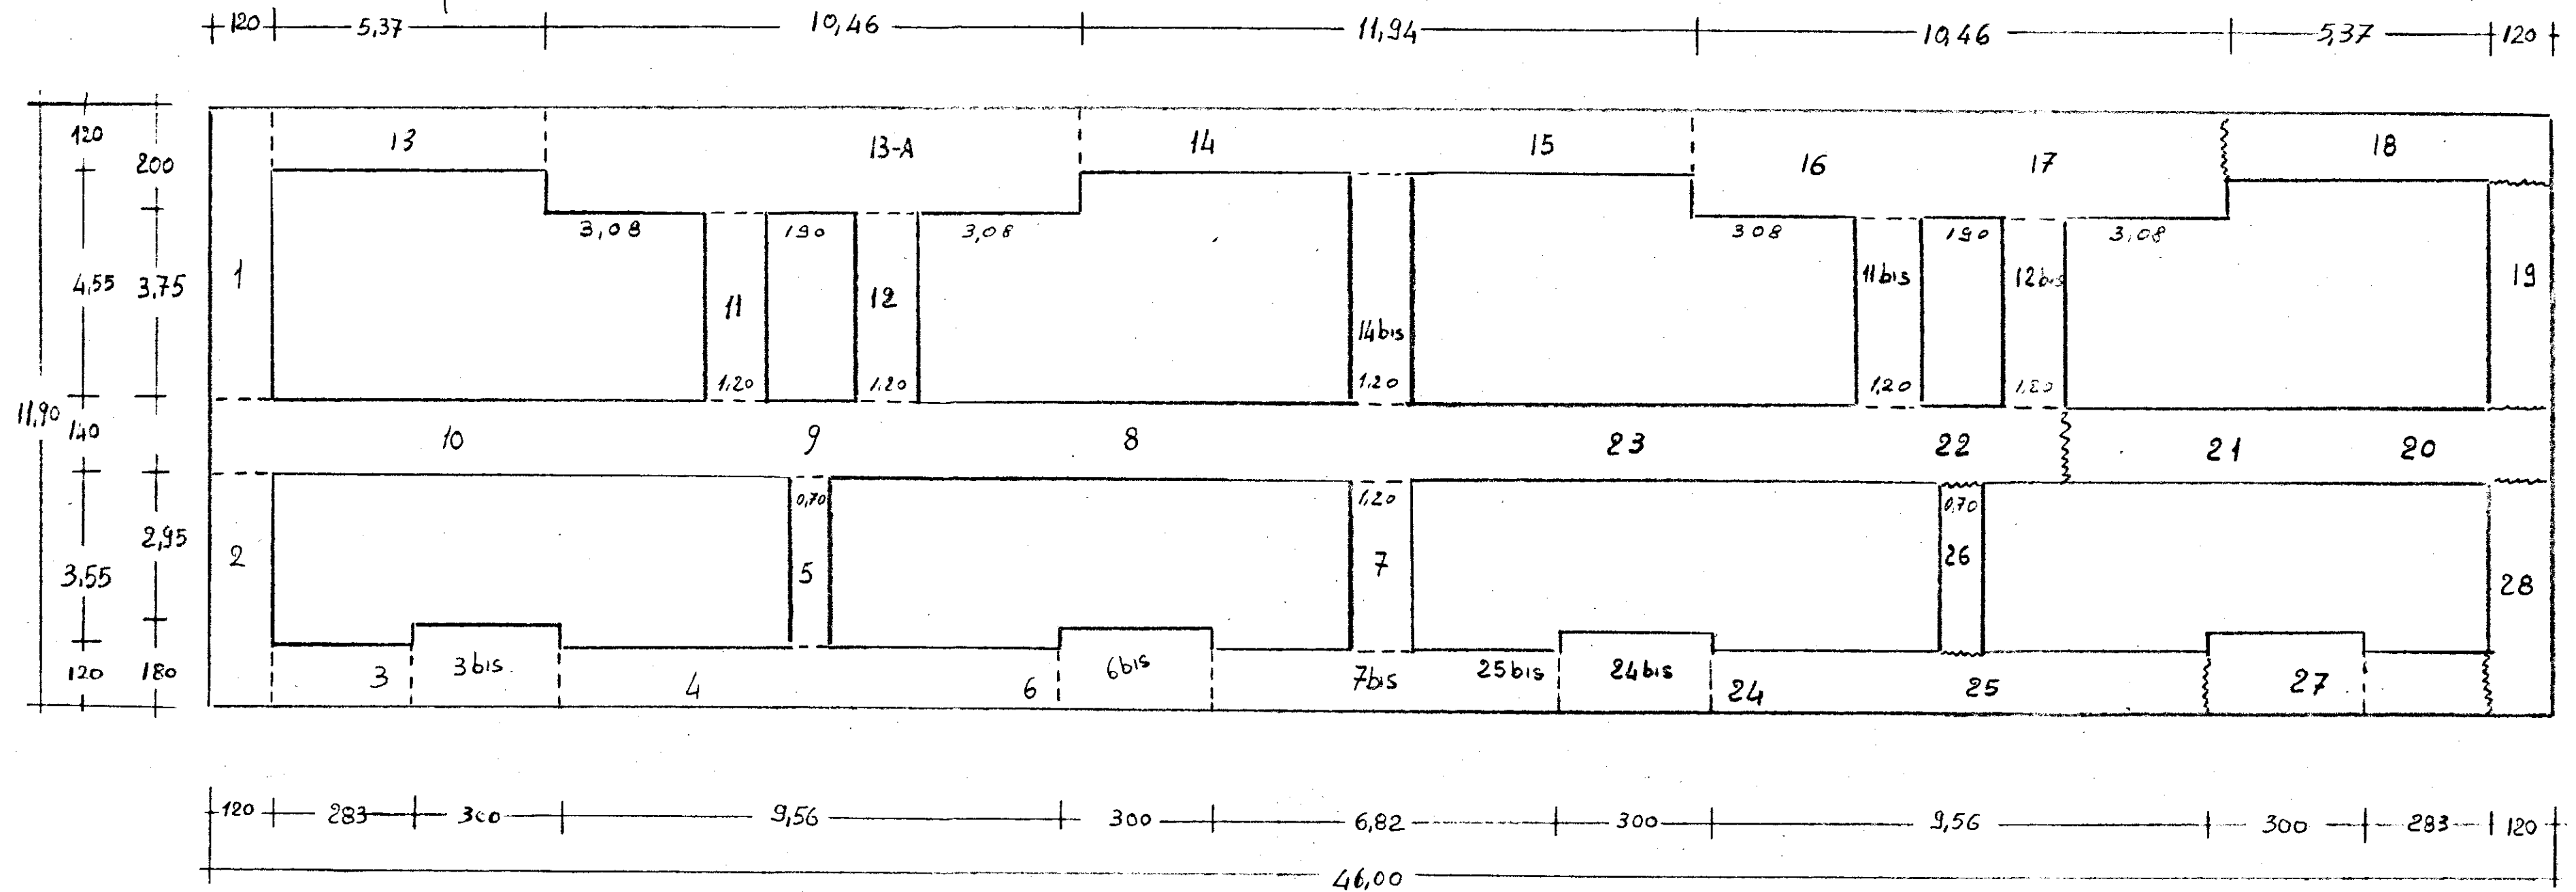

PROGETTO E LAVORI

[Signature]