



UFFICIO TECNICO CATASTRALE di

Comune di *Princedine* Sez. Cens.

II SEZIONE


Allegato a nota di voltura Nº dell'anno

Estratto di mappa esente da diritti che si rilascia esclusivamente a scopo di frazionamento a termini degli articoli 57 e 59 del Testo Unico delle leggi sul Nuovo Catasto Terreni (R. D. 8 ottobre 1931, n. 1572).

L'INGEGNERE CAPO CATASTRALE

PREZZO
di
VENDITA
L. 20

Estratto da bollo giusta
legge 25-4-1938 n. 624--

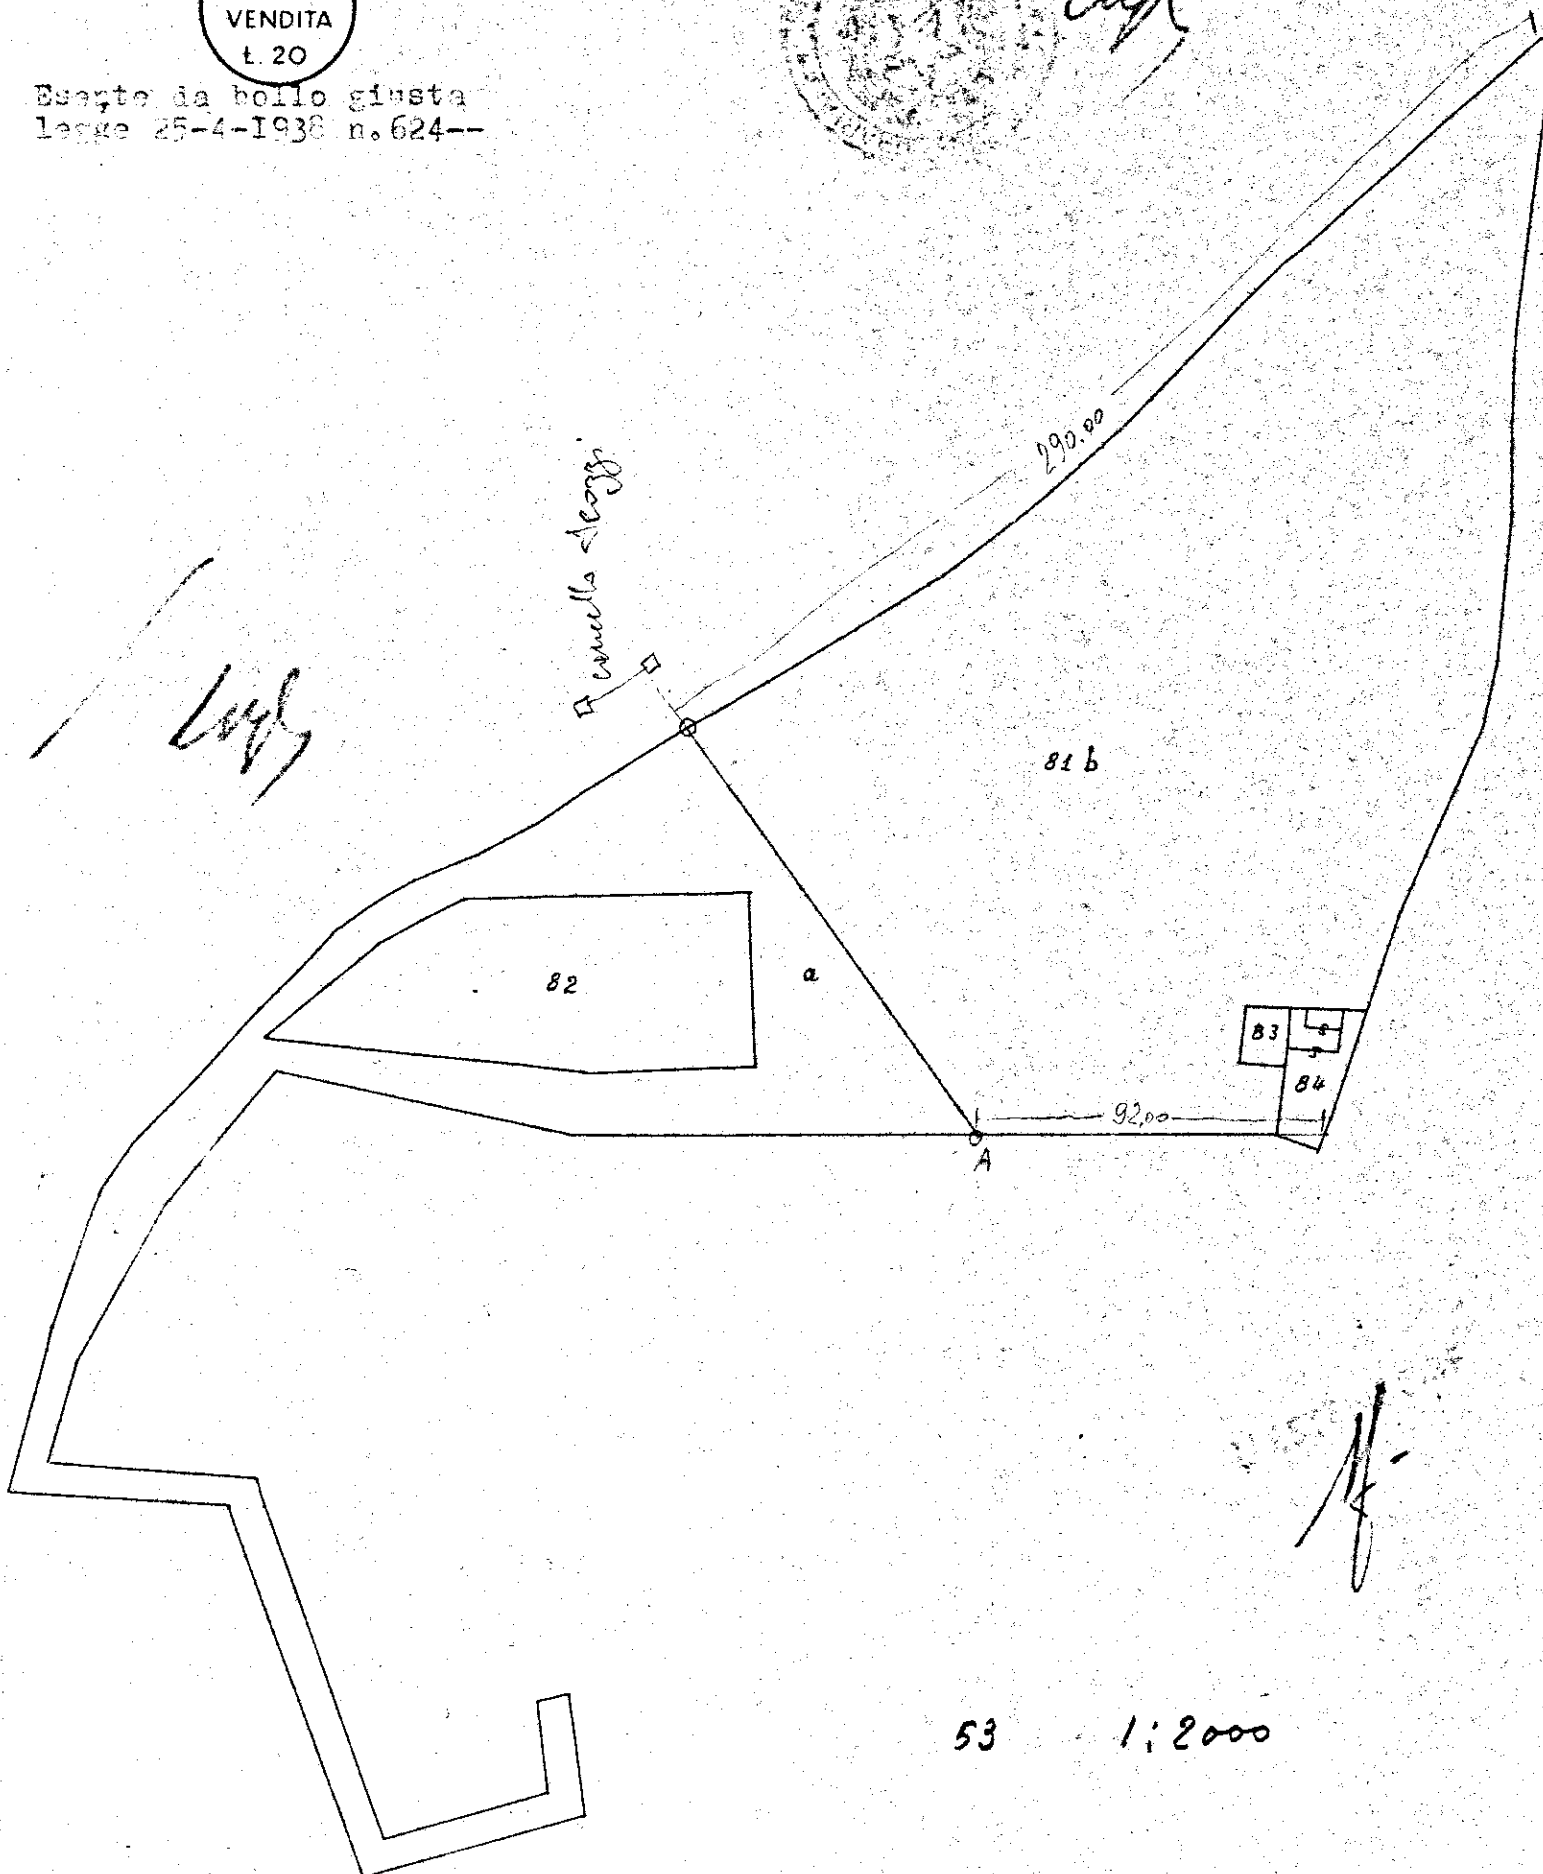

53 1:2000

PARTICELLE DA FRAZIONARE

SEZIONE	FOGLIO	NUMERO		TARIFFA			QUALITÀ	Classe	Simboli di deduzione	SUPERFICIE			REDDITO	
		Princ.	Sub.	Reddito dominicale	Reddito agrario	Ha.				a.	ca.	Dominicale	Agrario	
	53	81		575 -	65 -		ulivato	2		4	36	20	327	45
		82		330 -	100 -		seminativo	2			66	29	152	76
		83		3800 -	185 -		agrumeto unico				0	13	64	78
		84		-	-		fabbr. rurali				0	55	-	-
												</		

RISULTATO DEL FRAZIONAMENTO

FOGLIO	NUMERI				SUPERFICIE		REDDITO		DITTA DA INTESTARSI			
	Provvisori		Definitivi		Ha.	a.	ca.	Dominicale		Agrario		
	Princ.	Sub.	Princ.	Sub.								
53	81	2			1	06	96	802	20	802	20	Rimane alla Ditta Gestione INA - CASA
		6			3	29	53	249	30	249	30	
					4	36	20	327	50	327	45	

I redditi catastali sono errati per cui il presente tipo è stato compilato con redditi proporzionati.

Il presente tipo è stato eseguito dal sottoscritto in base ai rilievi sul luogo.

Riconosciuta regolare la ripartizione della superficie e dei redditi.

IL PERITO

IL CAPO SEZIONE

Iscritto all'albo della Provincia di

Verificato in campagna e

LE PARTI O I LORO DELEGATI

IL TECNICO CATASTRALE

L'INGEGNERE CAPO CATASTRALE