



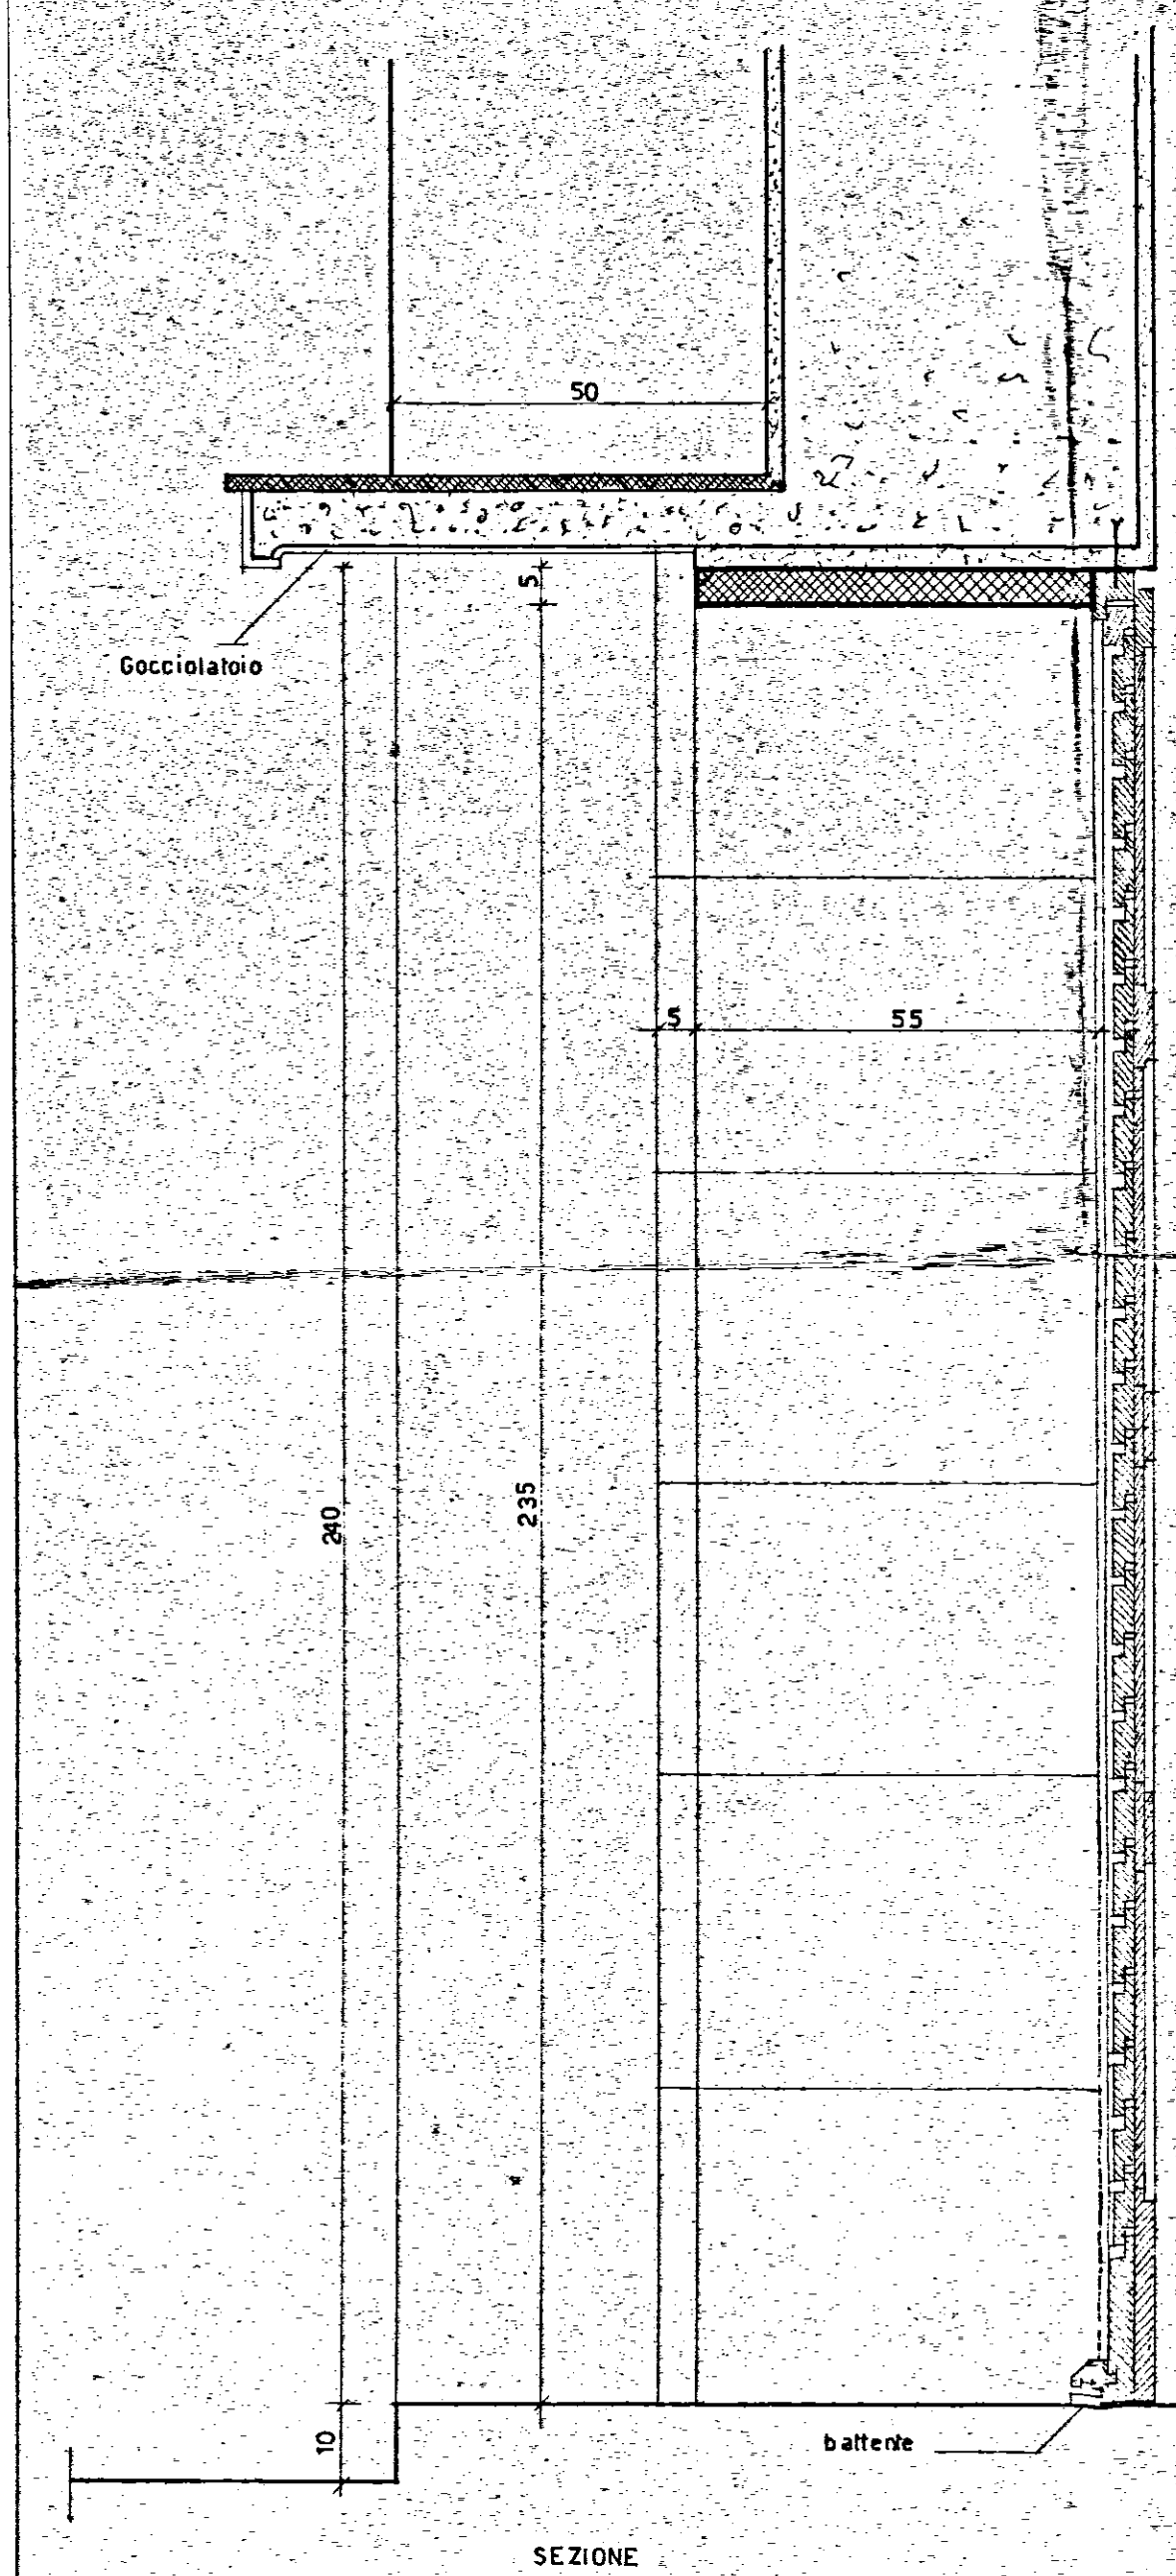



SEZIONE

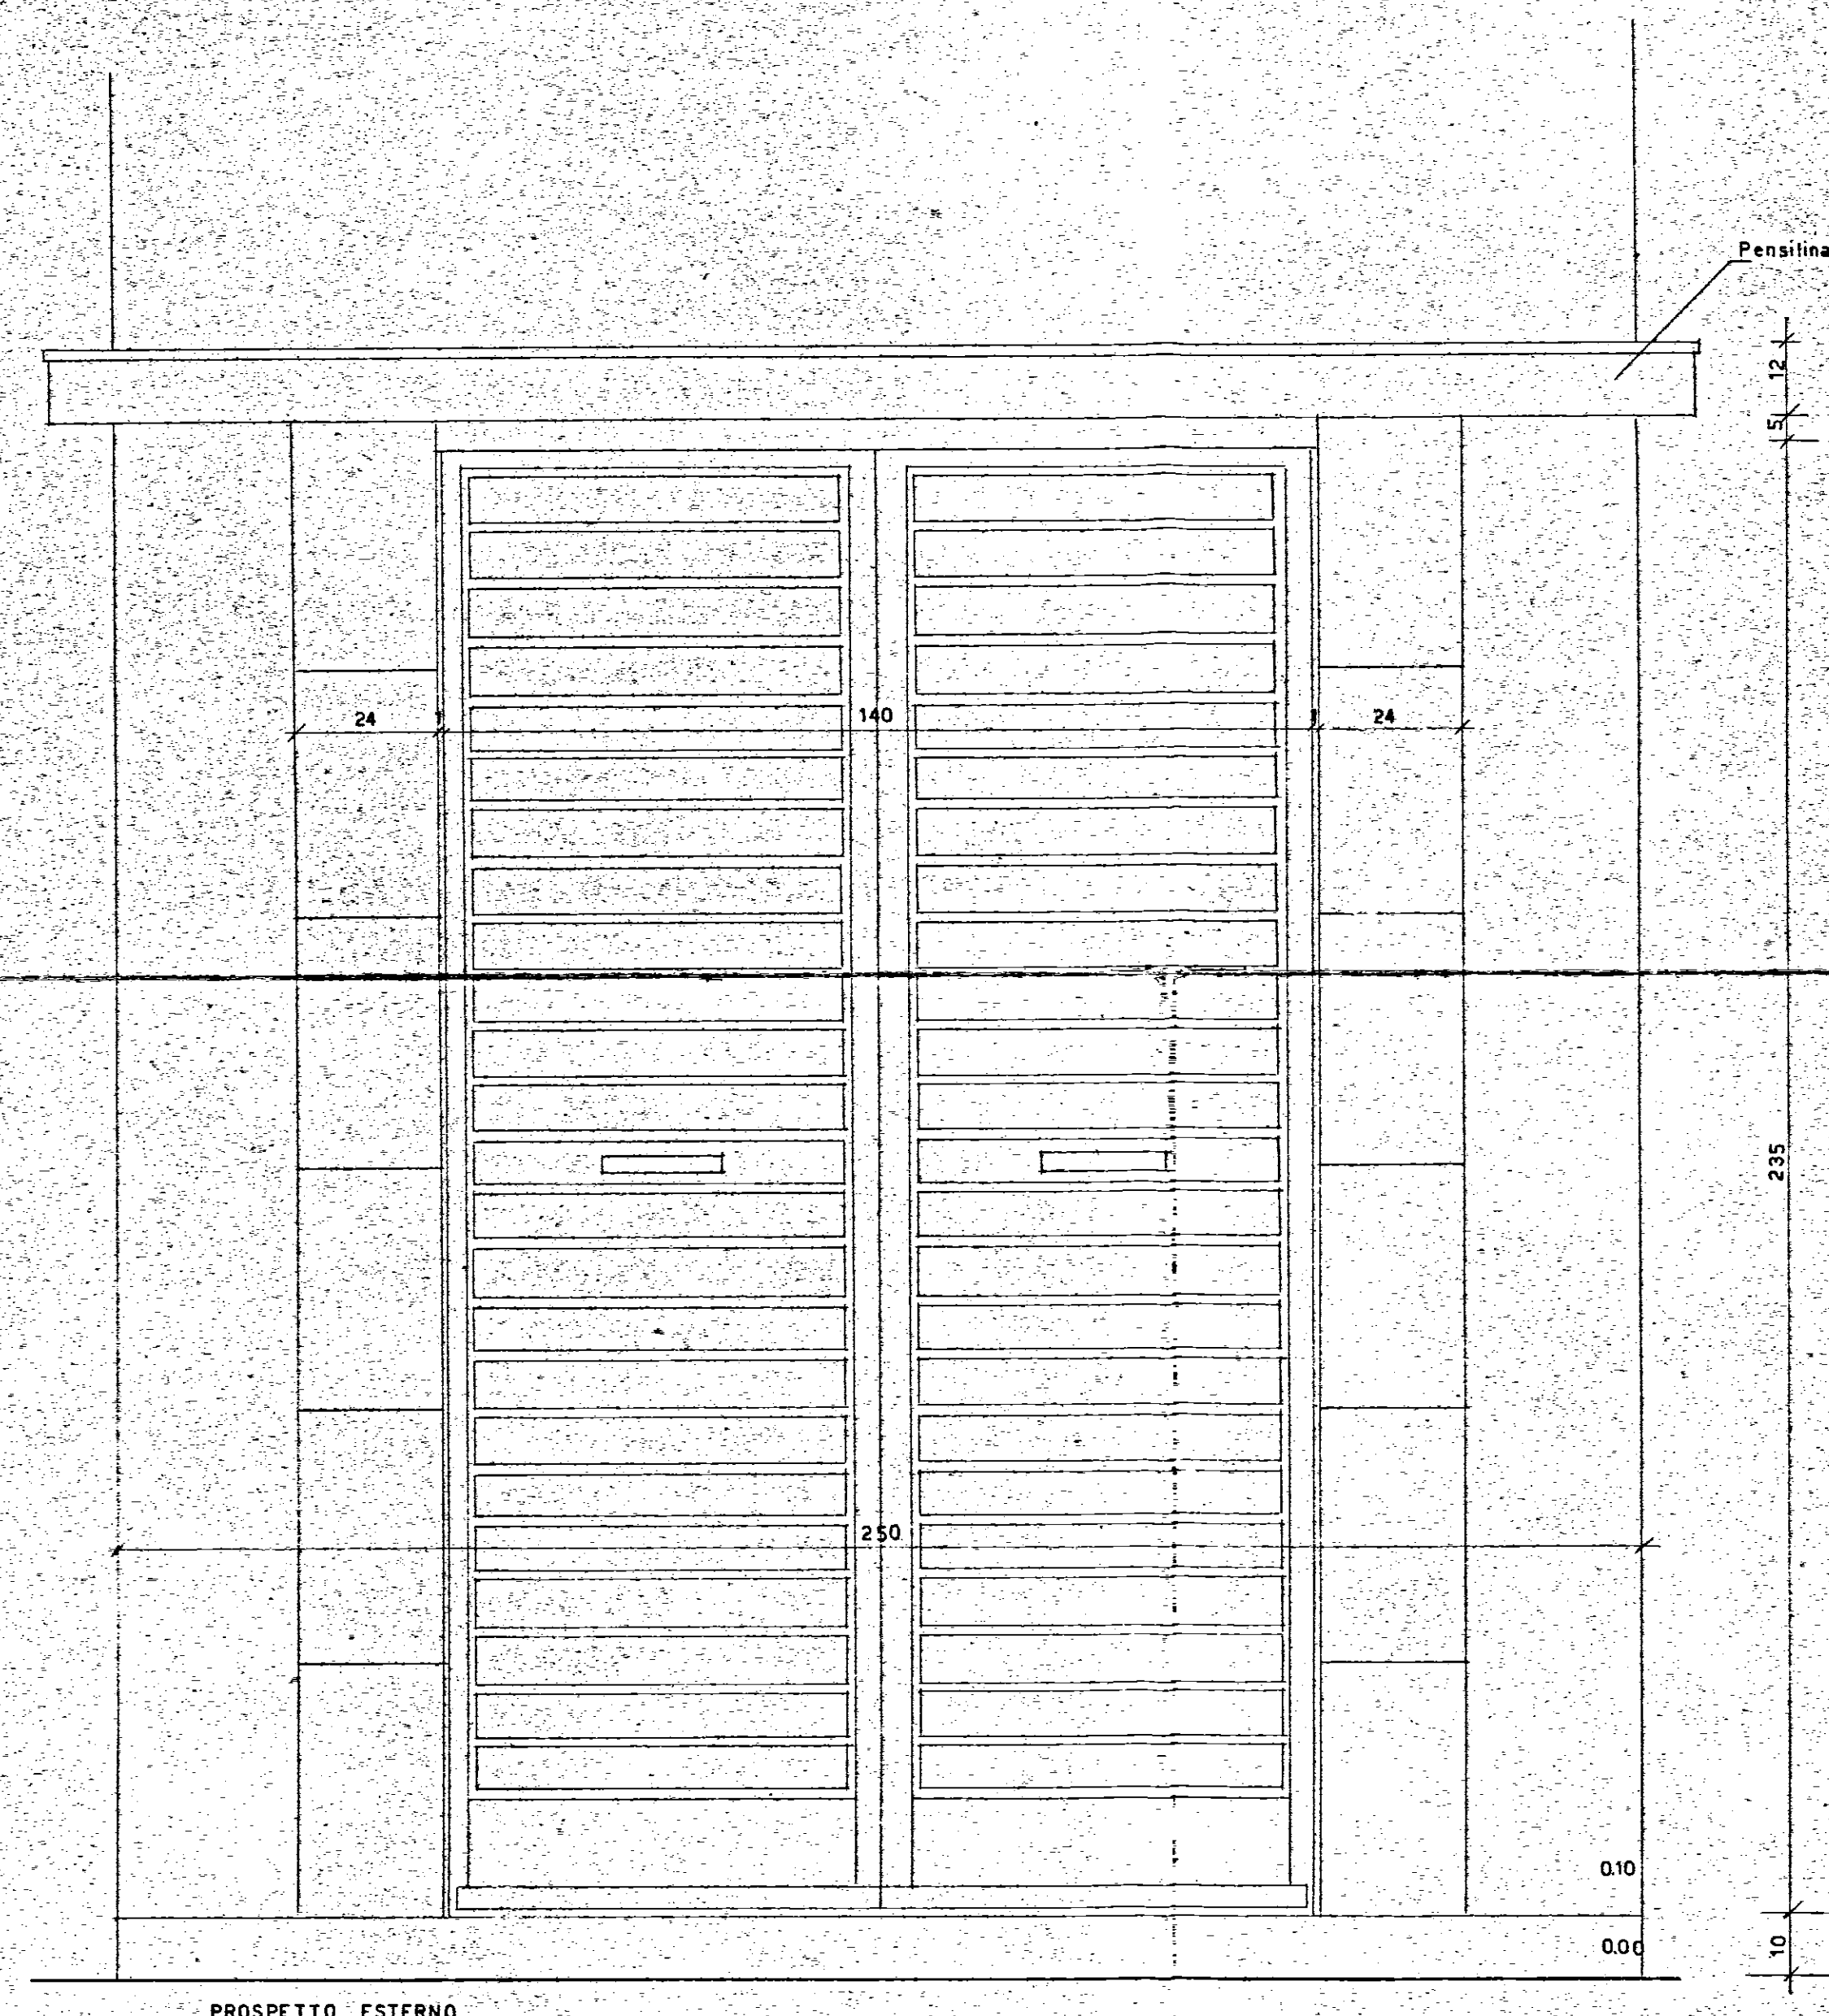

PROSPETTO ESTERNO



PROSPETTO INTERNO

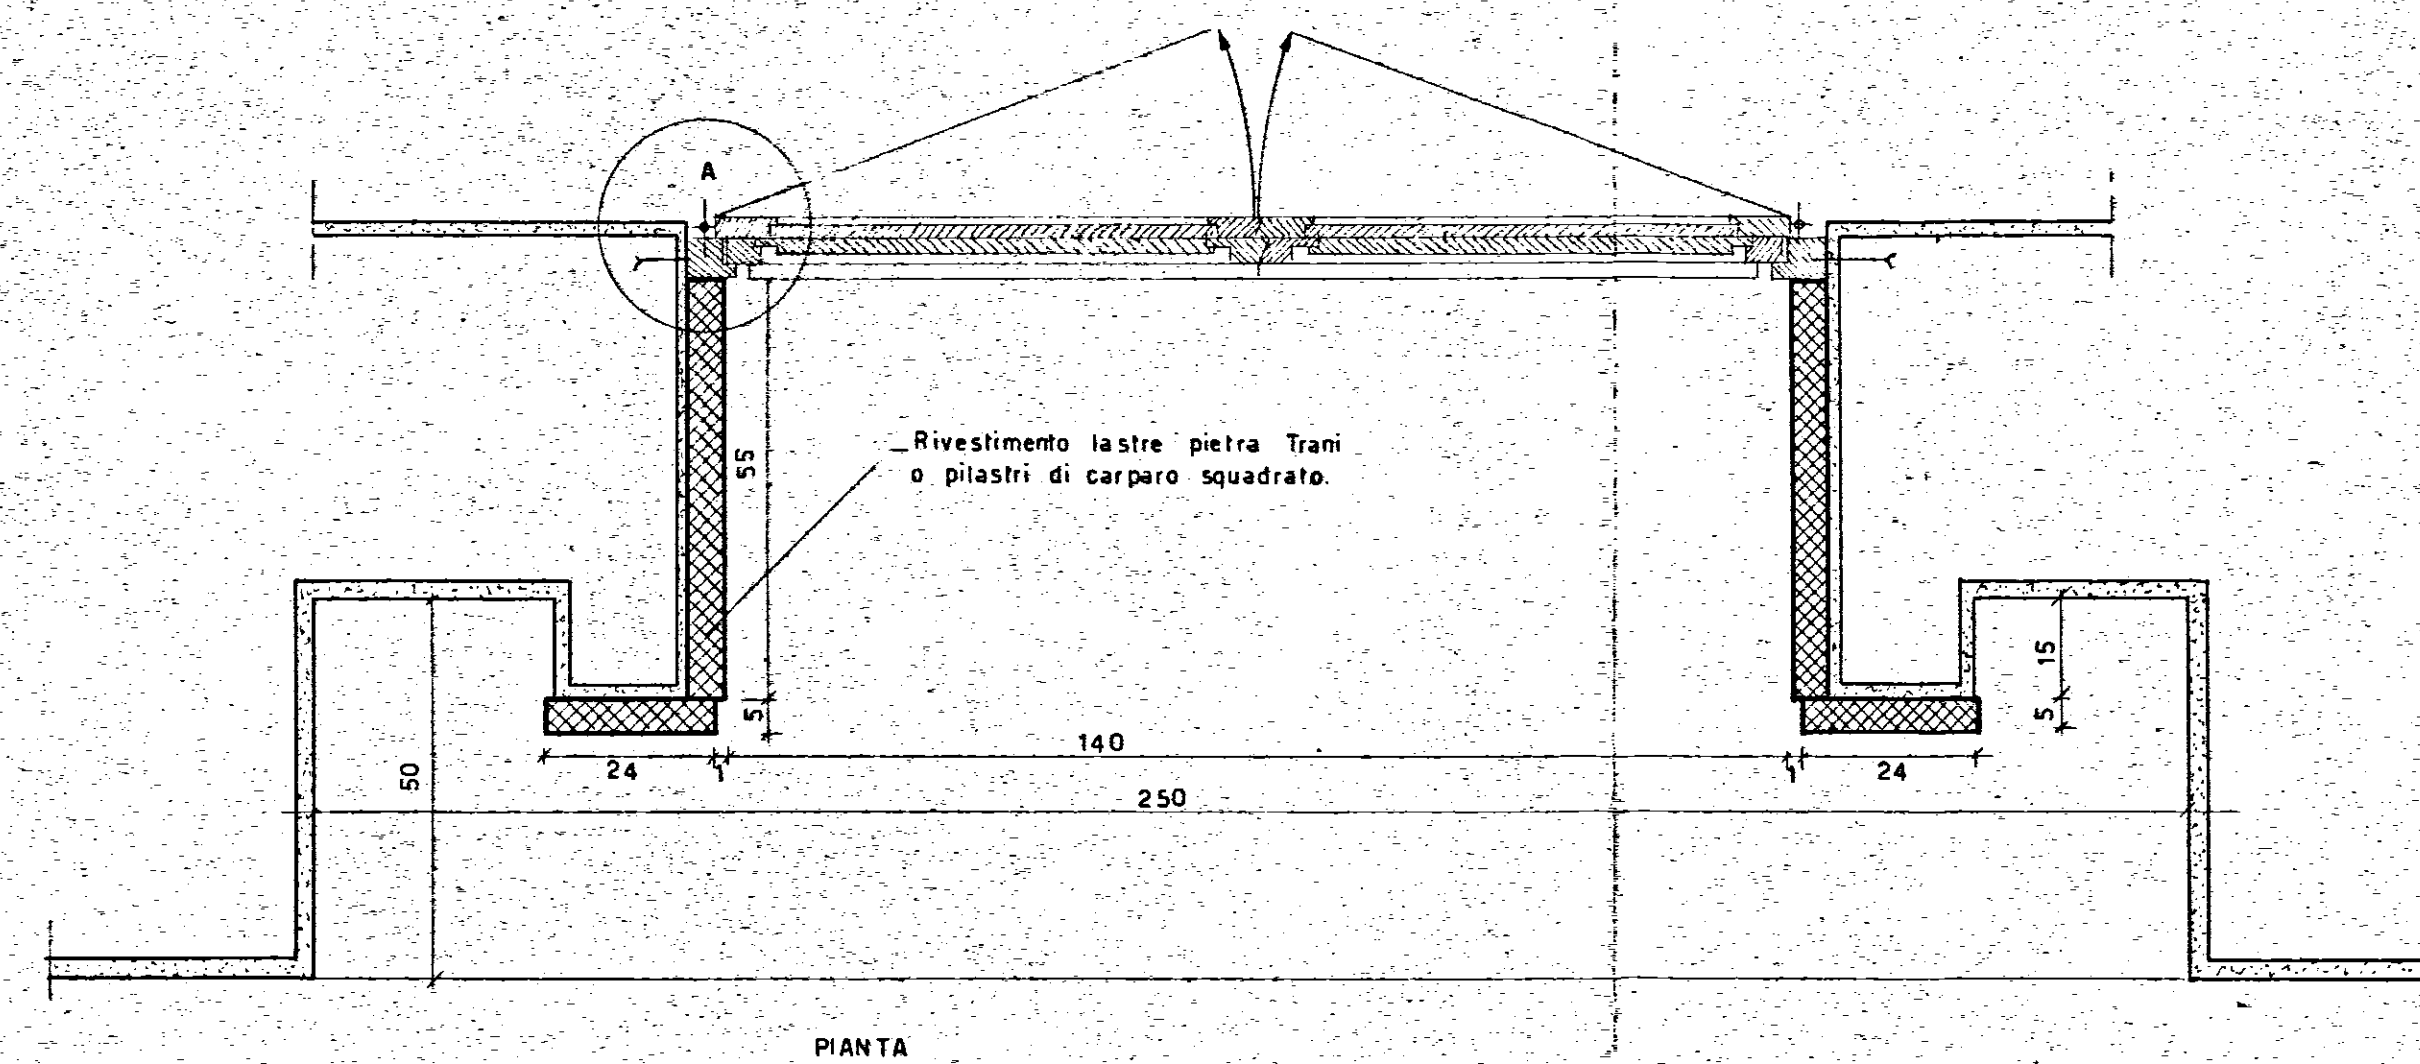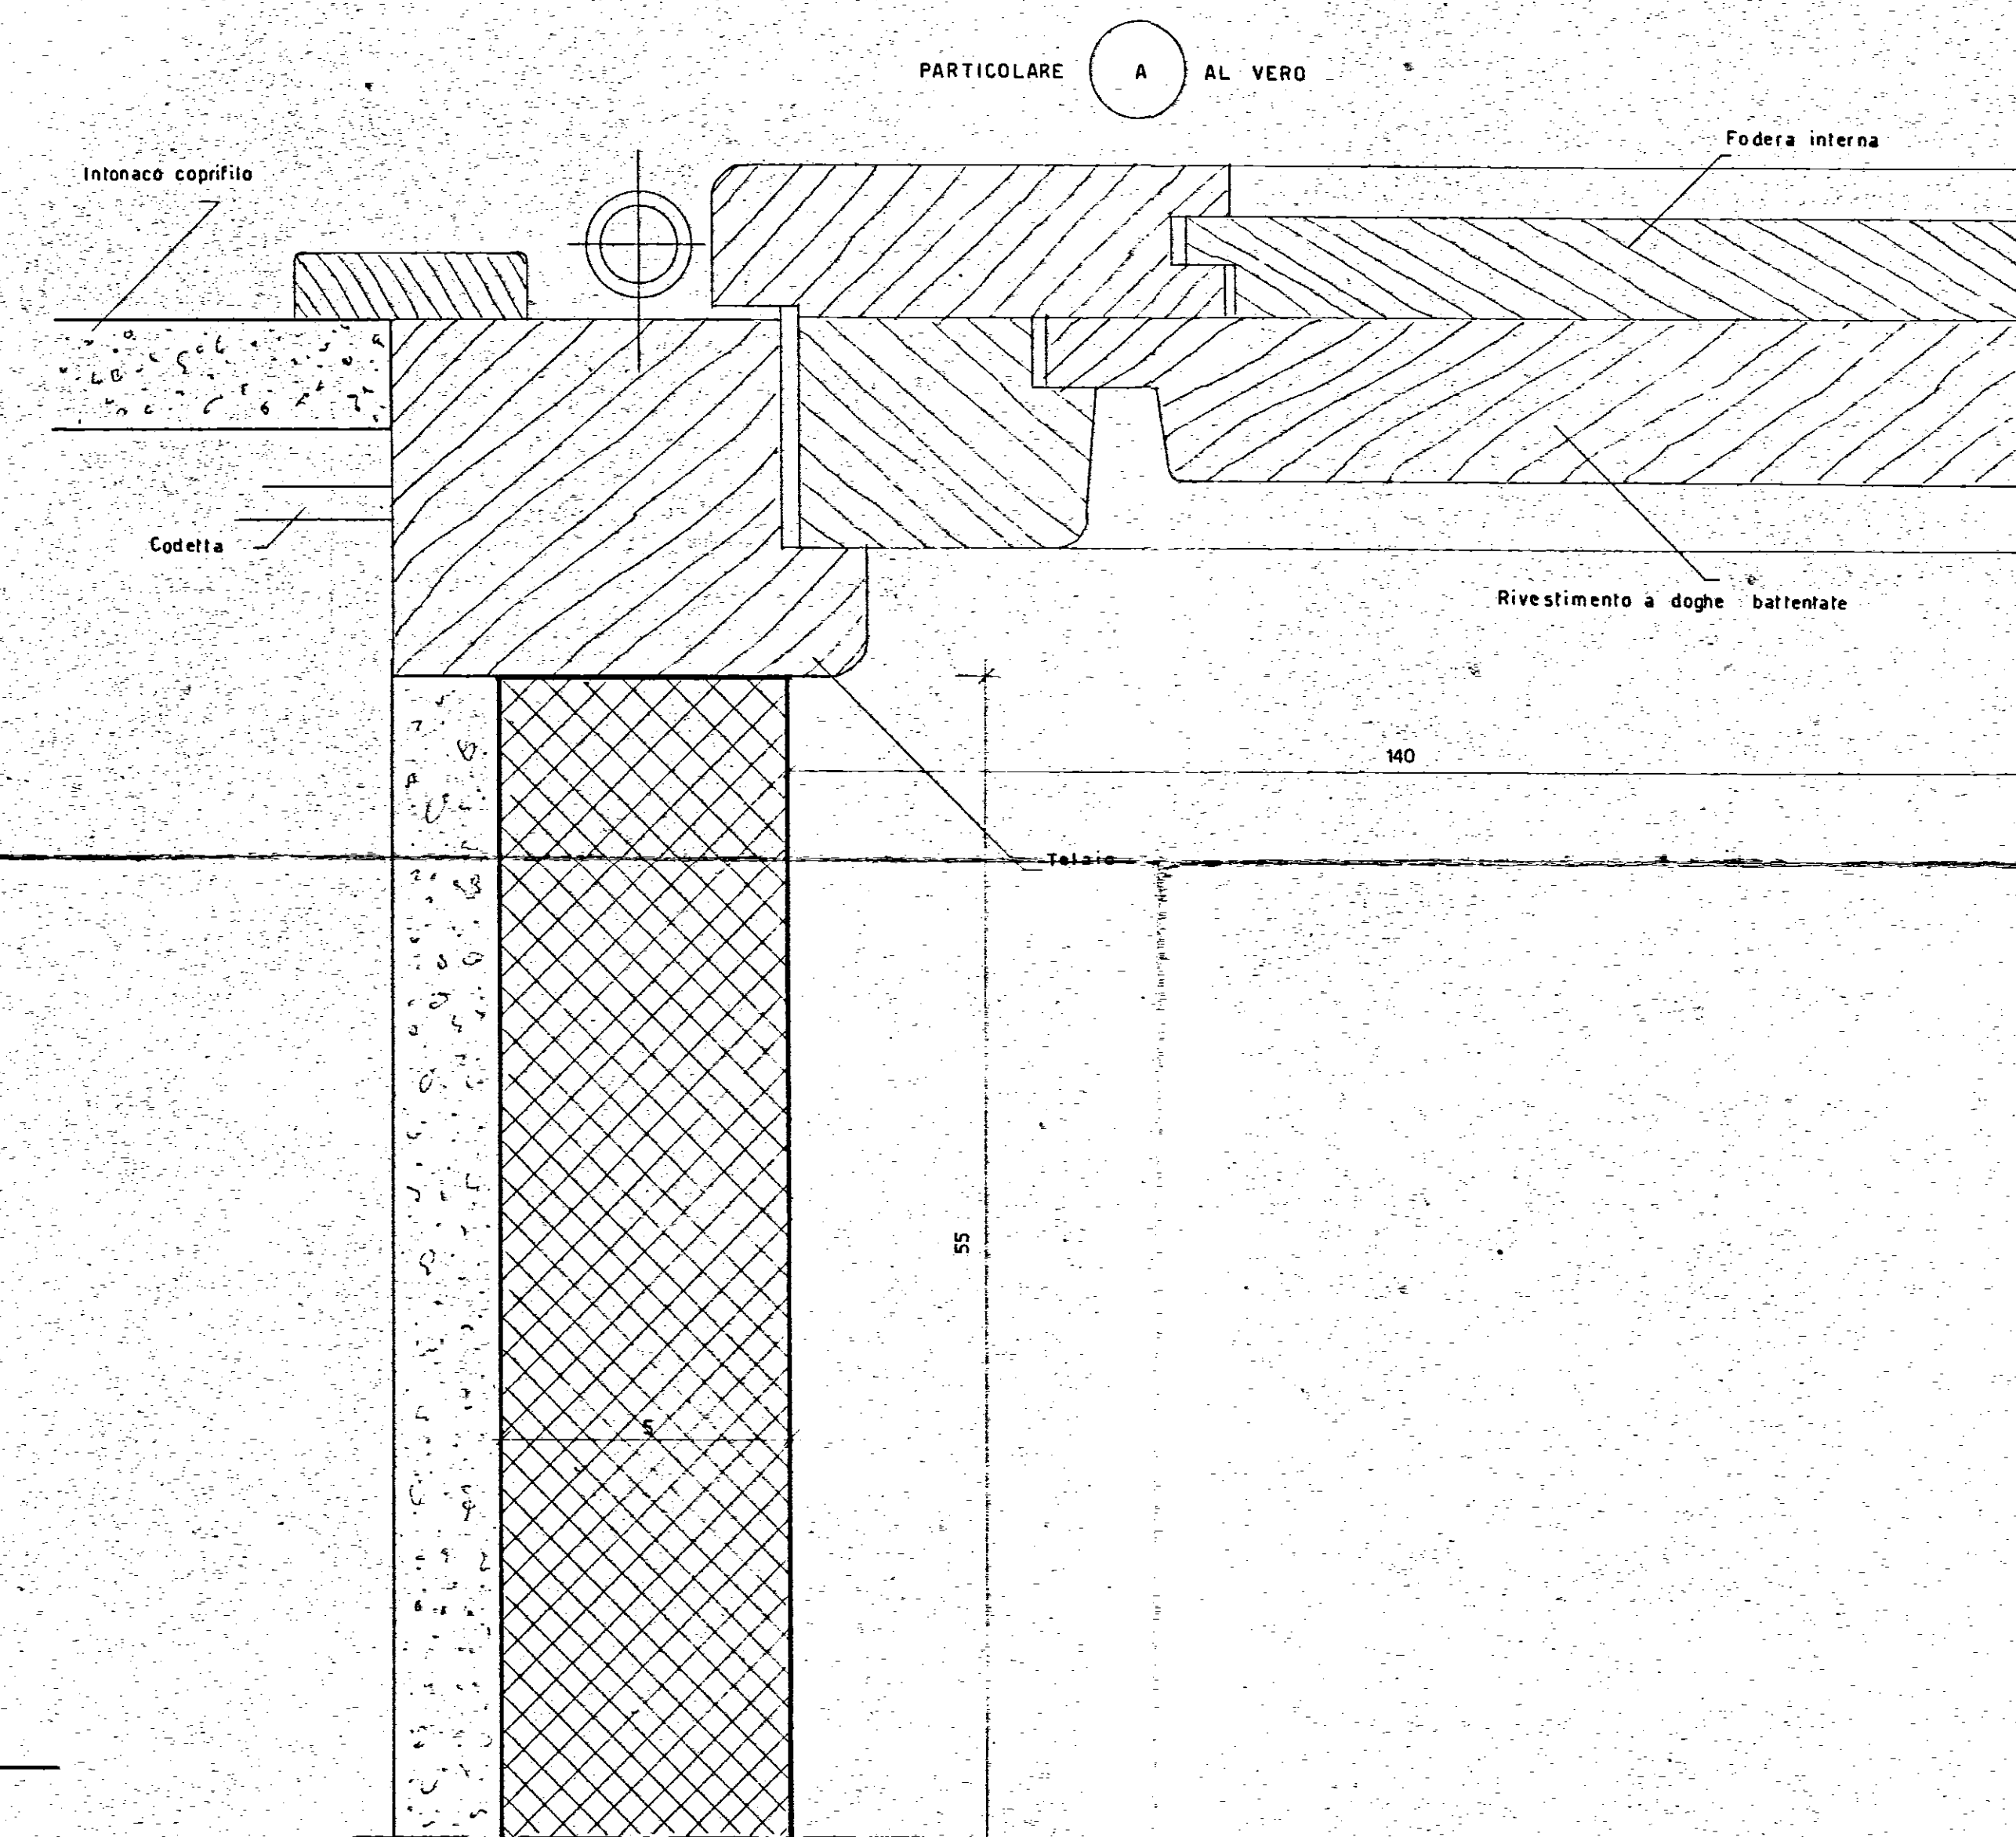

PIANTA

ISTITUTO CASE POPOLARI - BRINDISI.		REP. 115
INA CASA	PROGETTO CASE "SVITO DEI NORMANNI"	PROG. 2378
VISTO	INFISSIESTERNI: PORTONE D'INGRESSO	DATA
		REV
		SCALA 1:10 - 1:
STUDIO ARCH. GABRIANO MINNOCCHI - ROMA VIA DELLE FORNACI, 109 - TEL. 45051		