4/8/59

CASE POPOLARI IN BRINDISI - LEGGE 640 - PALAZZINA TIPO A CON DUE SCALE
6° Lotto Pol. B

SCALA 1:100

3,90 / 8,30 / 8,80 PIANTA PIANO PRIMO-SECONDO h = 2,85

3,9

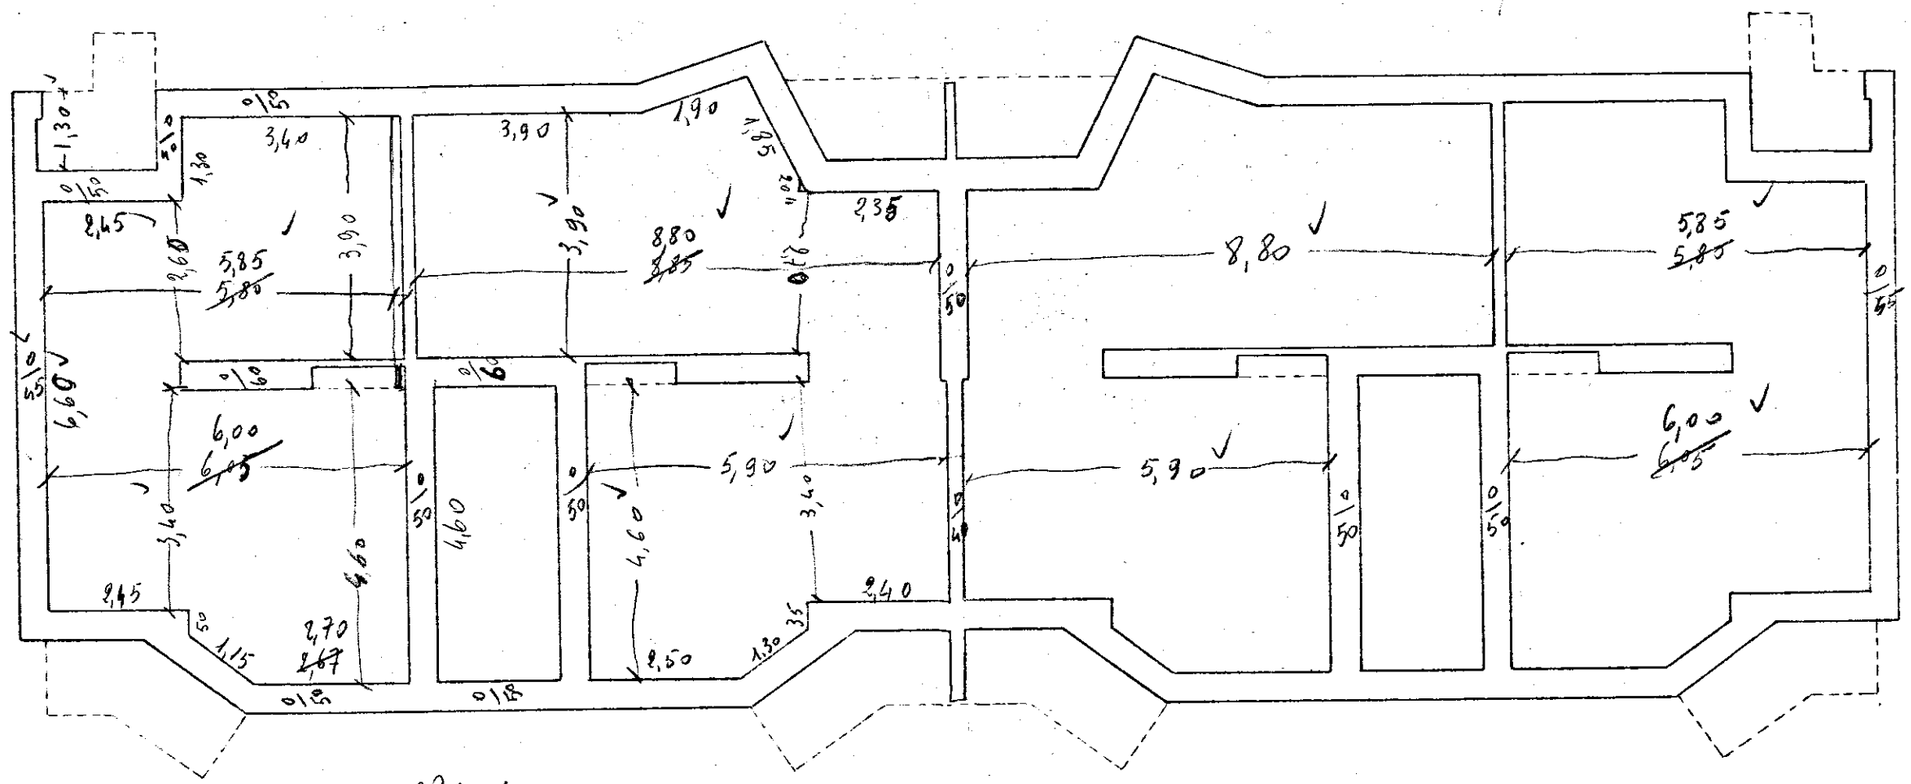

5,80 / 2,0 / 4,6

3,30 / 1,45 / 2,85