
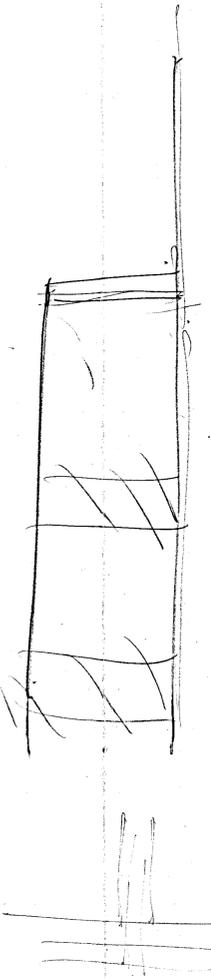



ISTITUTO AUTONOMO CASE POPOLARI
PER LA PROVINCIA DI BOLOGNA
COSTRUZIONE IN NUOVI ABBITAZIONI PER LAVORATORI
AGGIUNTI DICHIARATI IN CECILE 11/52

Piano Rialzato

Scala 1:50

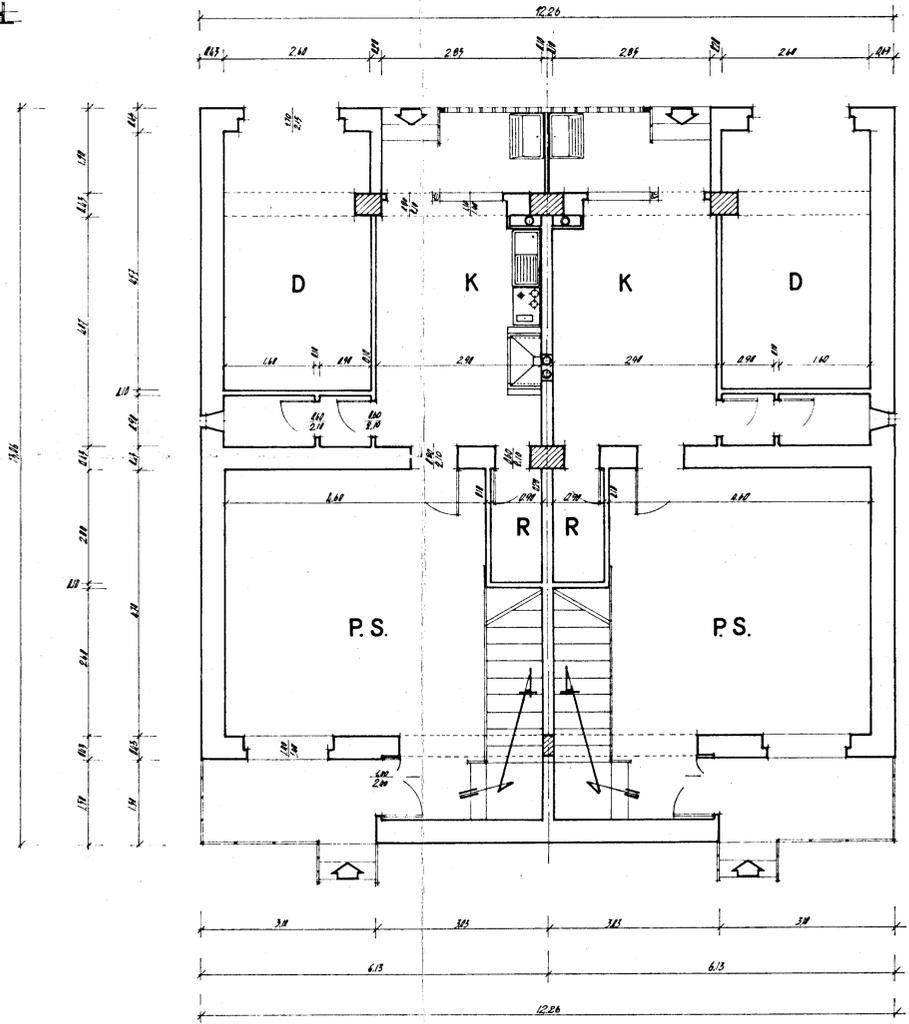

Primo Piano

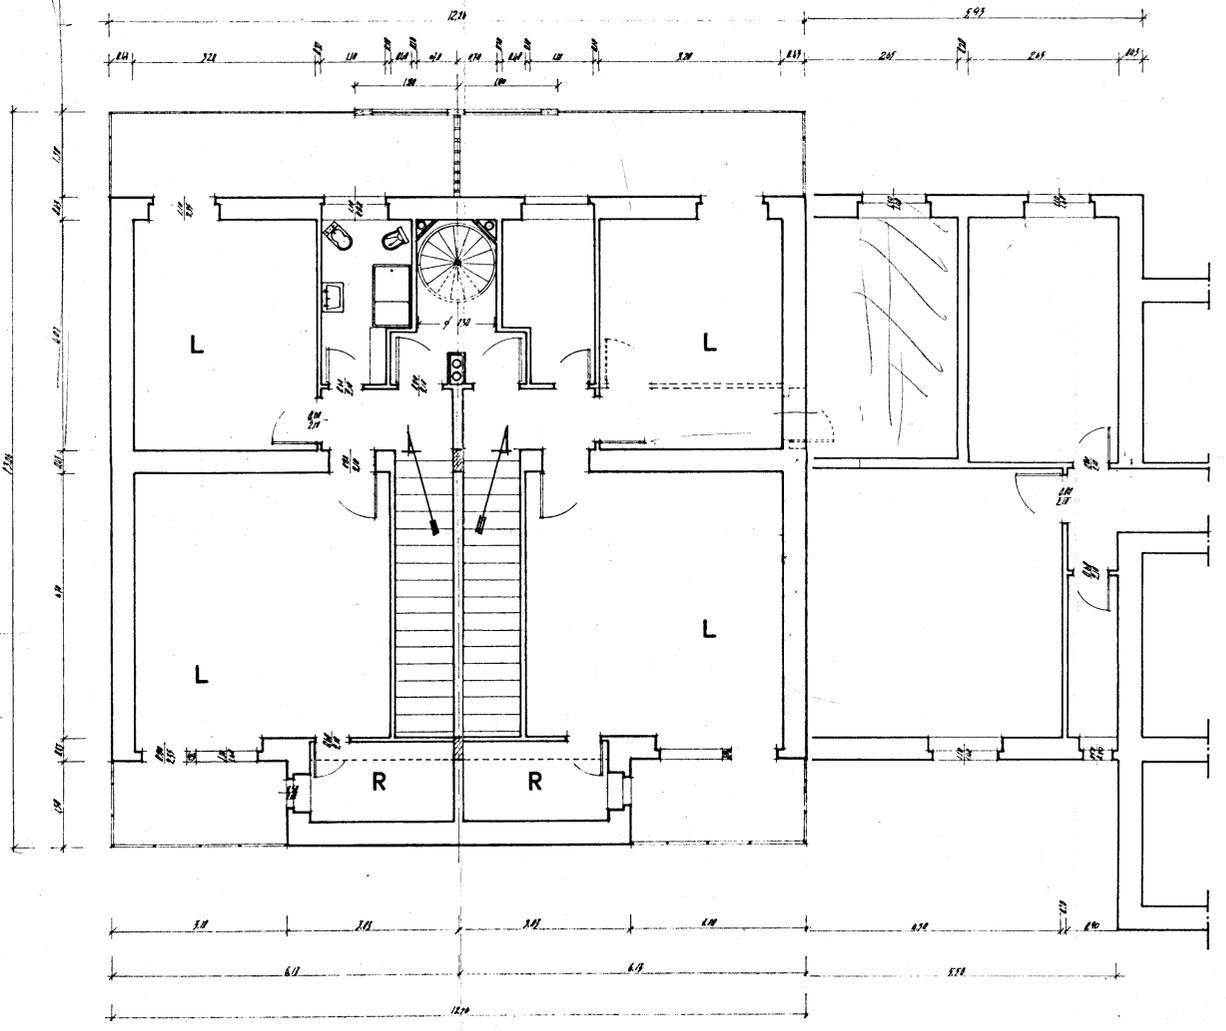

Pianta Terrazza

