COSTRUZIONE di ABITAZIONI PER LAVORATORI AGRICOLI

DIPENDENTI IN FASANO

PALAZZINA SENZA PORTICATI

PIANTA FONDAZIONI
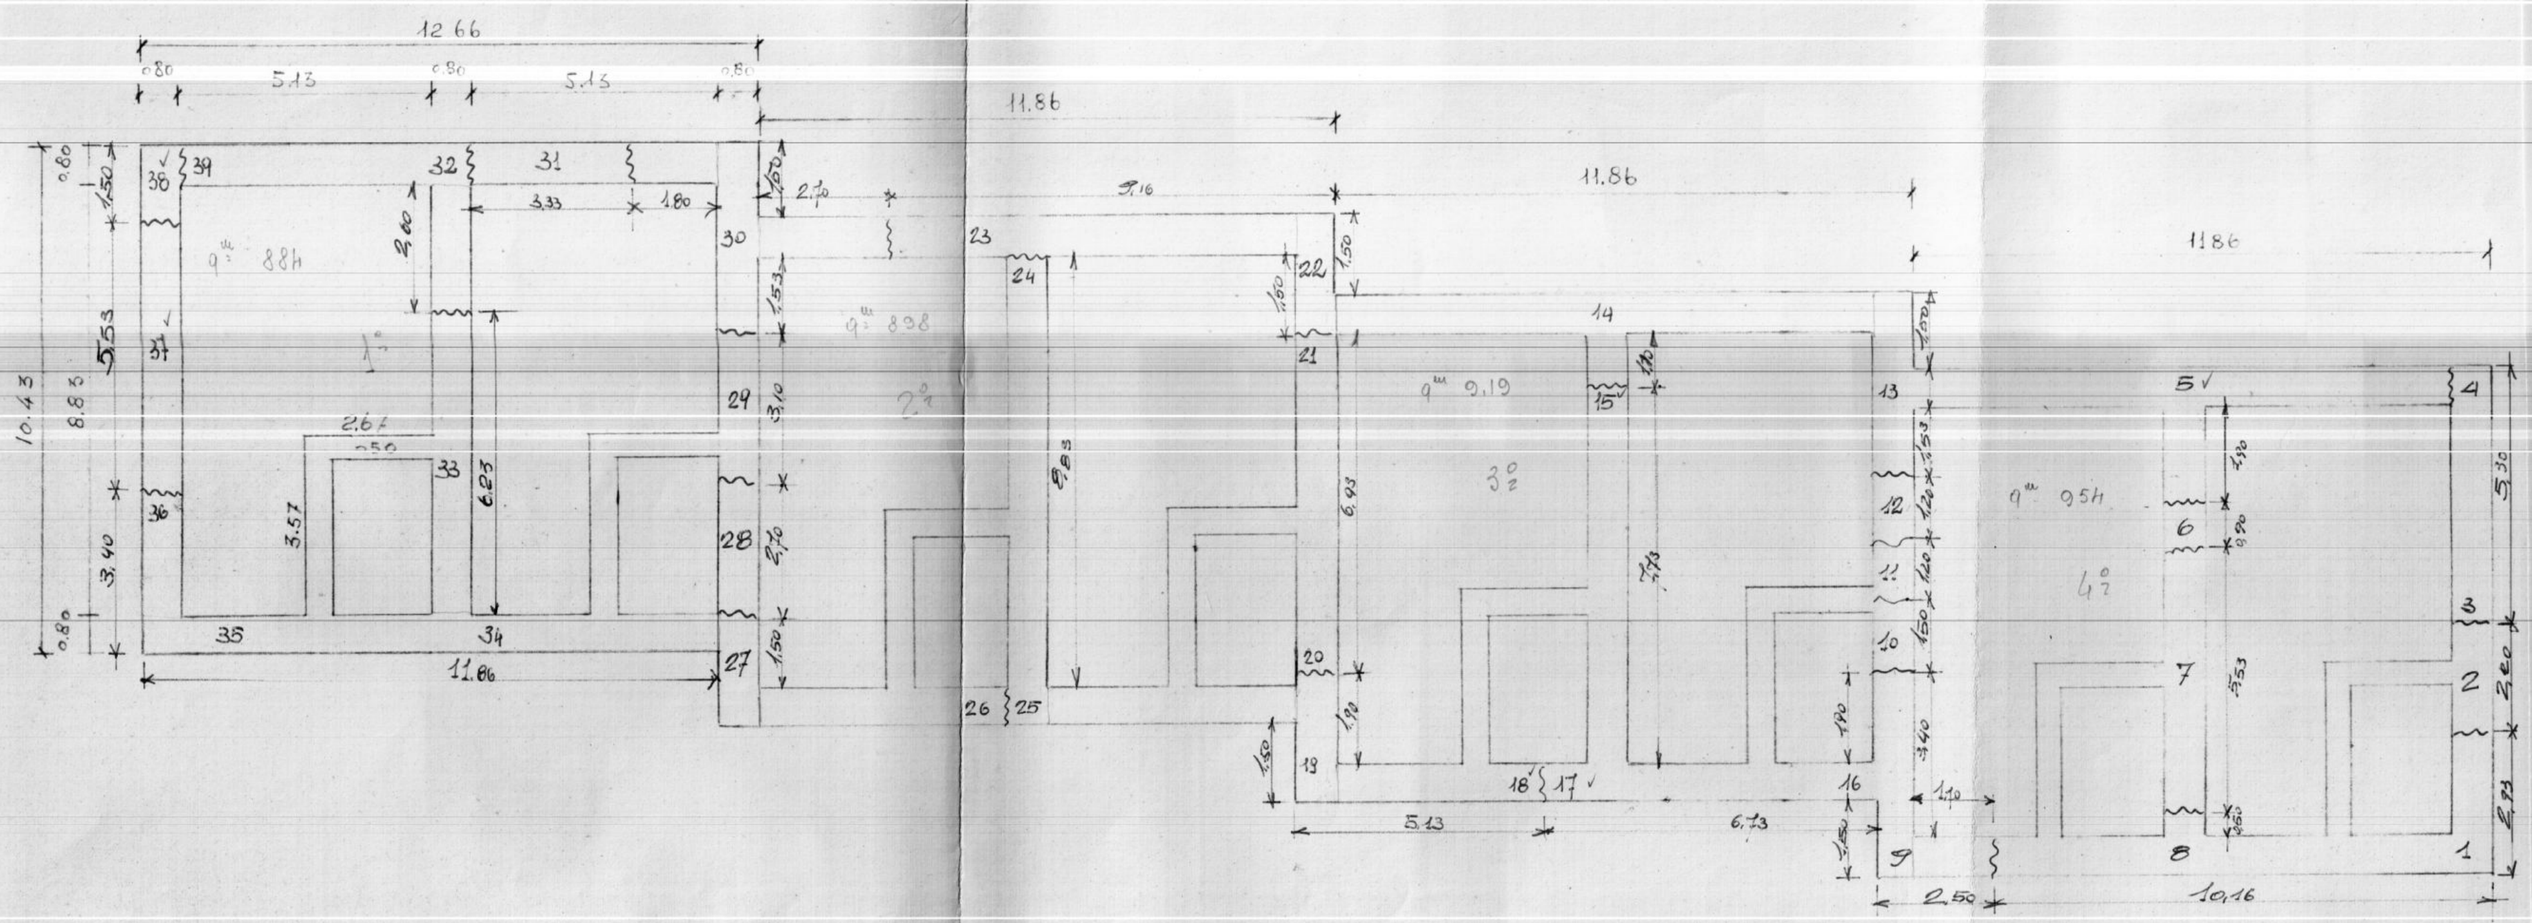
Scala 1:100