



ISTITUTO AUTONOMO CASE POPOLARI PER LA PROVINCIA DI BRINDISI

PROGETTO CASE POPOLARI PER OSTUNI


52/53 PROSPETTO - SCALA 1:100

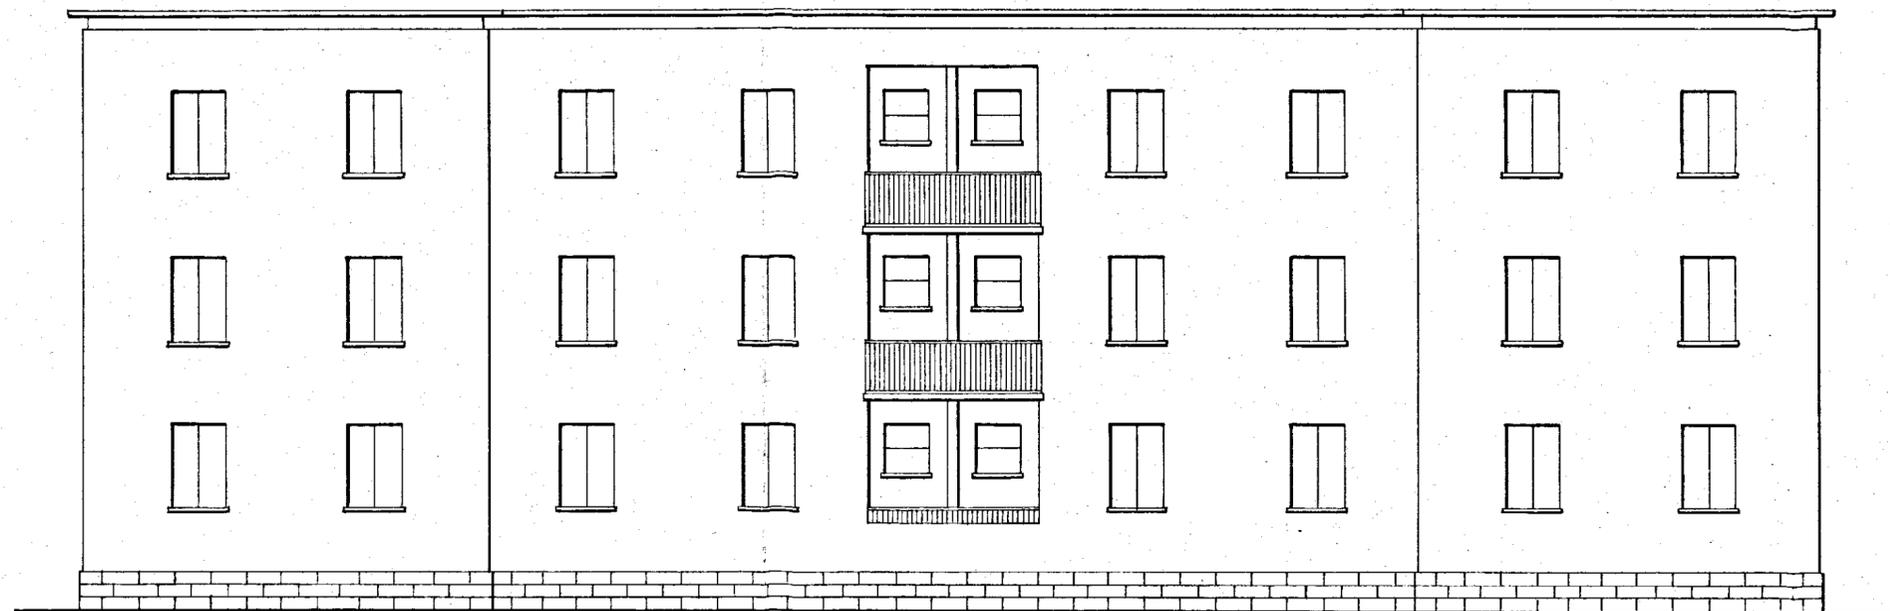

PROSPETTO TESTATE - SCALA 1:100

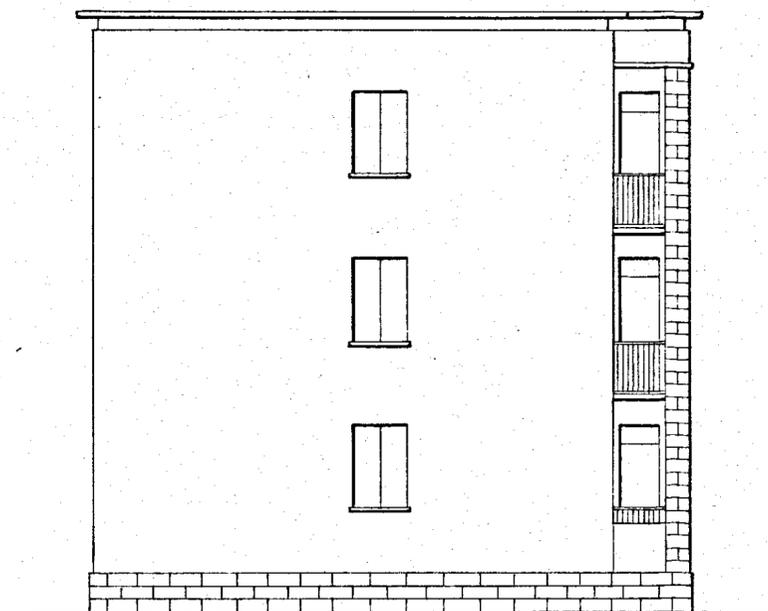

PROSPETTO LATO SCALE - SCALA 1:100

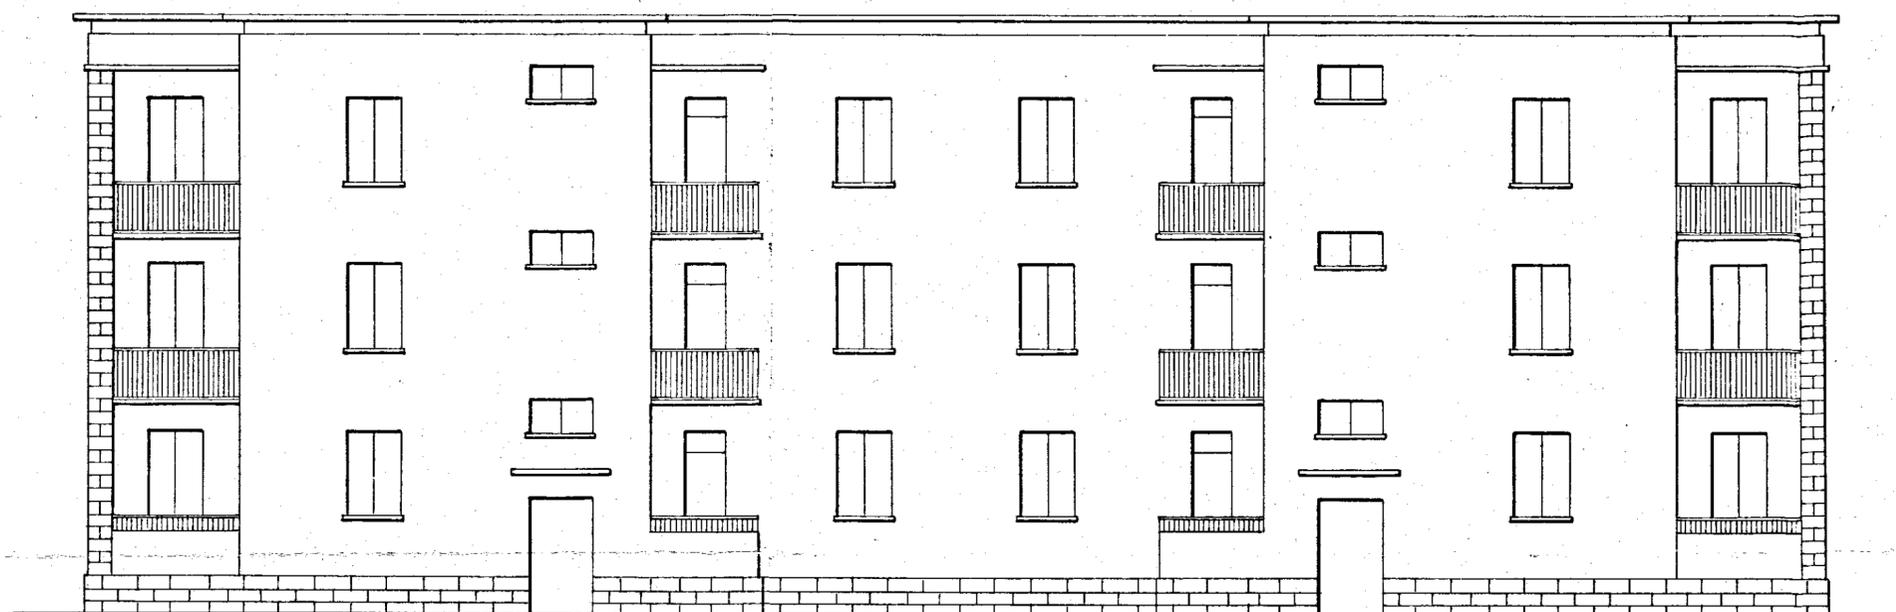

SEZIONE A-B - SCALA 1:100

