

STAZIONE APPALTANTE: IST. AUTON.
PER LE CASE POPOLARI - BRINDISI -


VARIANTI AL
PROGETTO PER LA COSTRUZIONE
DI DUE EDIFICI -ALLOGGIO PER
LAVORATORI - FRANCAVILLA FONTANA
-2° SETTENNIO-

IMPORTO STANZIATO: L. 45'000'000.-


IL PROGETTISTA

Prof. Levenko Bros

IL DIRETT. LAVORI

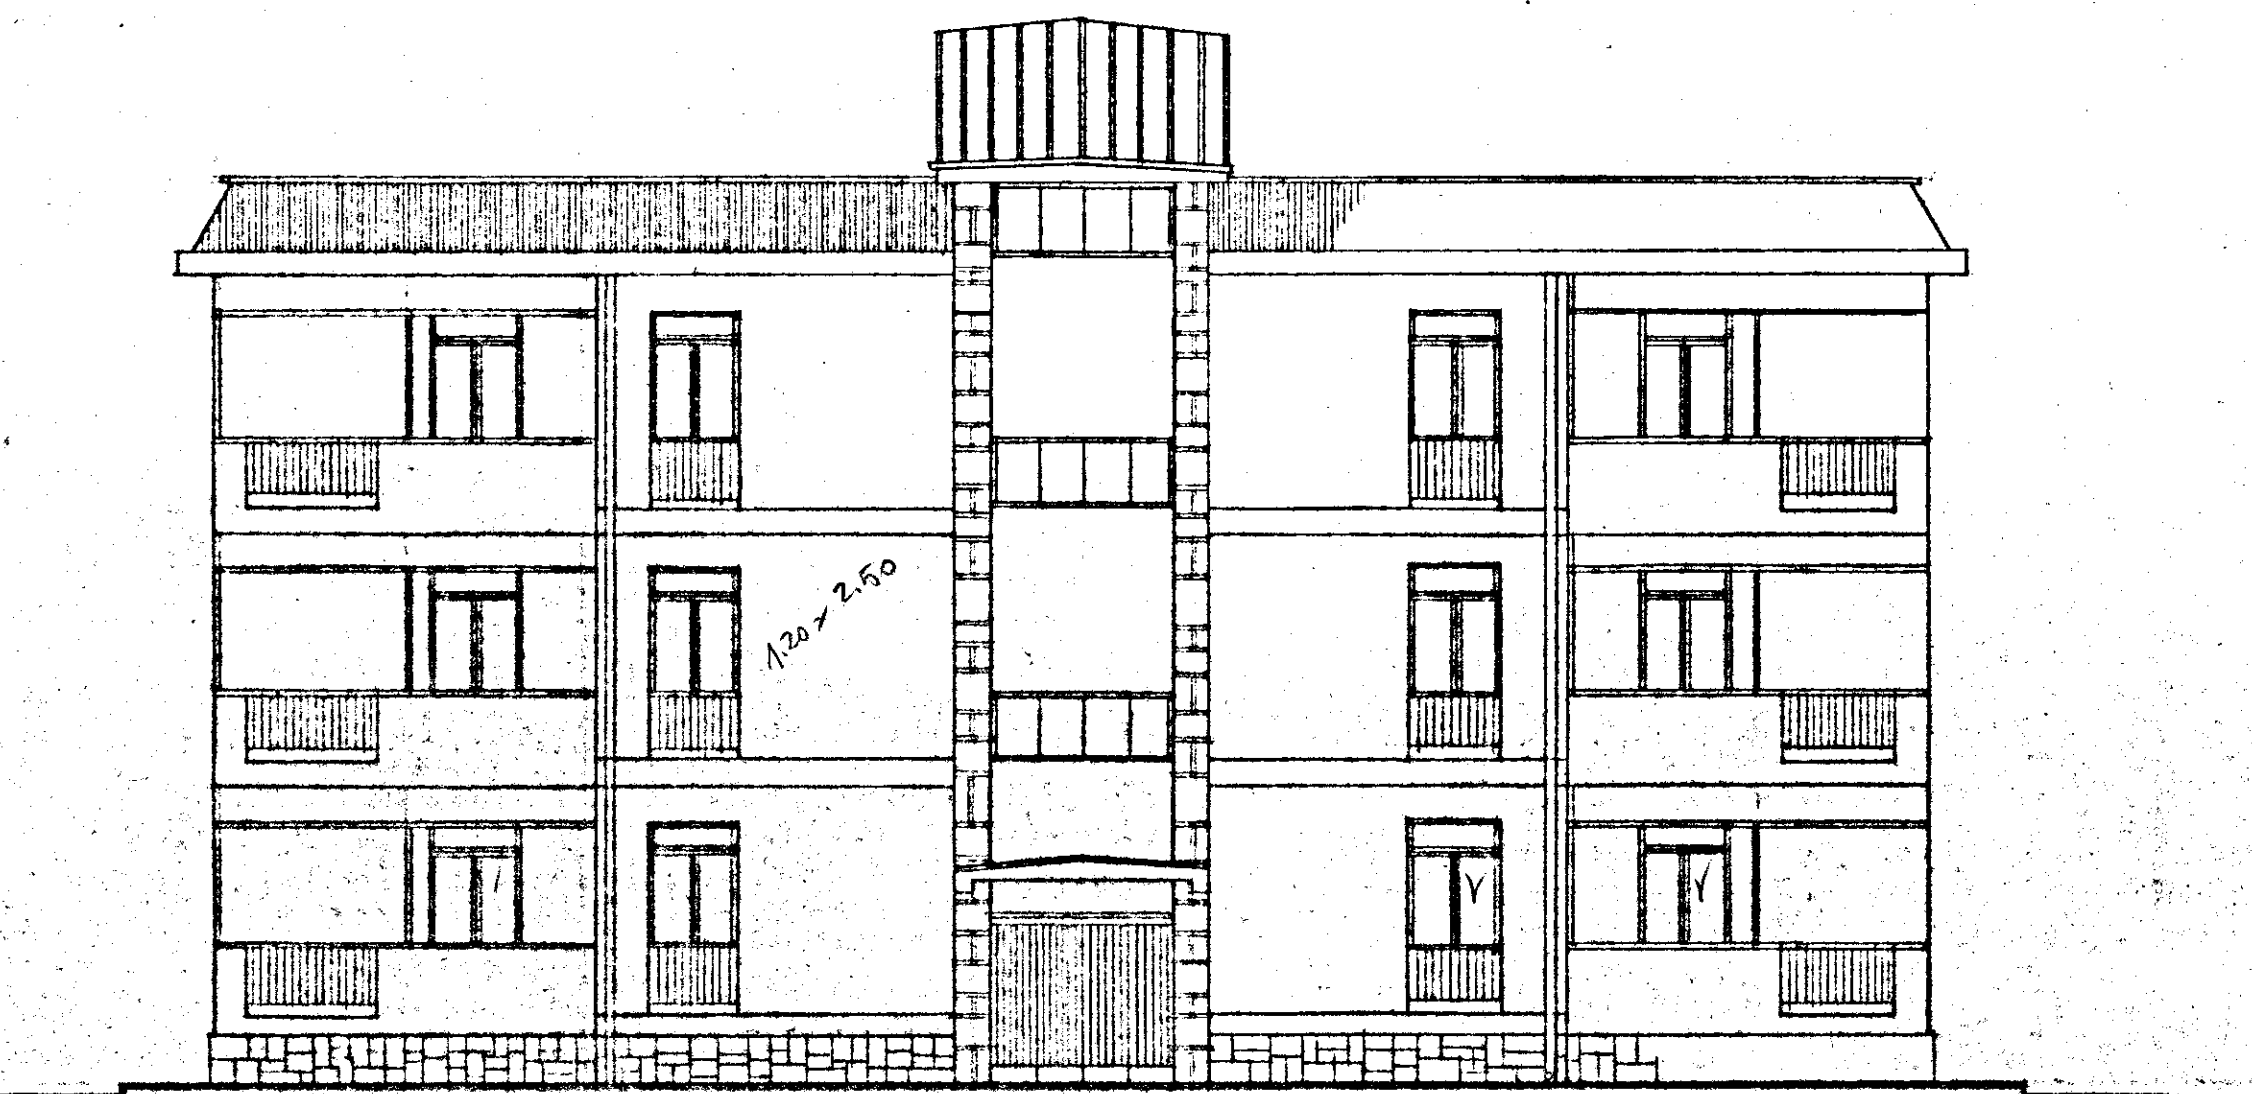

PROSPETTO PRINCIPALE EDIFICIO (A)
RAPP. 1:100

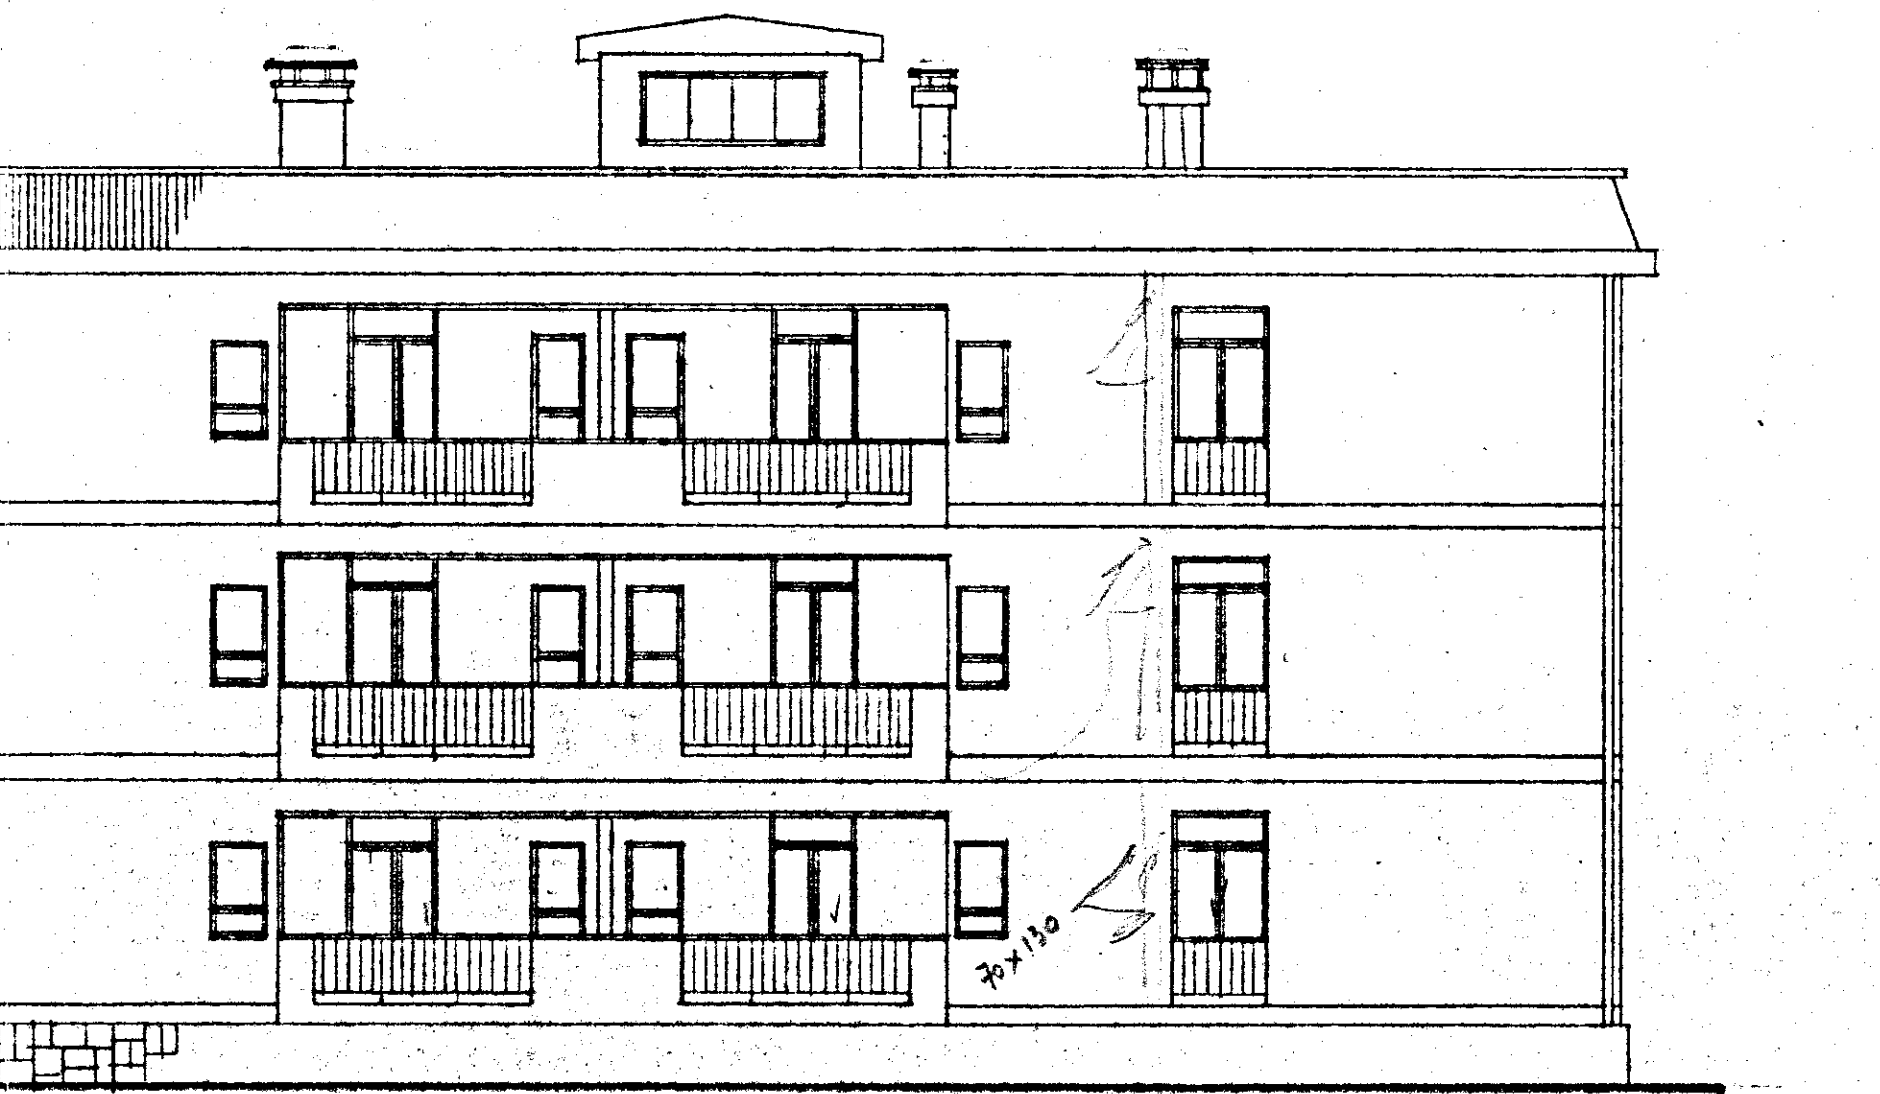


OSPETTO POSTERIORE EDIFICIO A
RAPP. 1:100



ETTO PRINCIPALE EDIFICIO (B)
RAPP. 1:100




PROSPETTO POSTERIORE EDIFICIO B
RAPP. 1:100

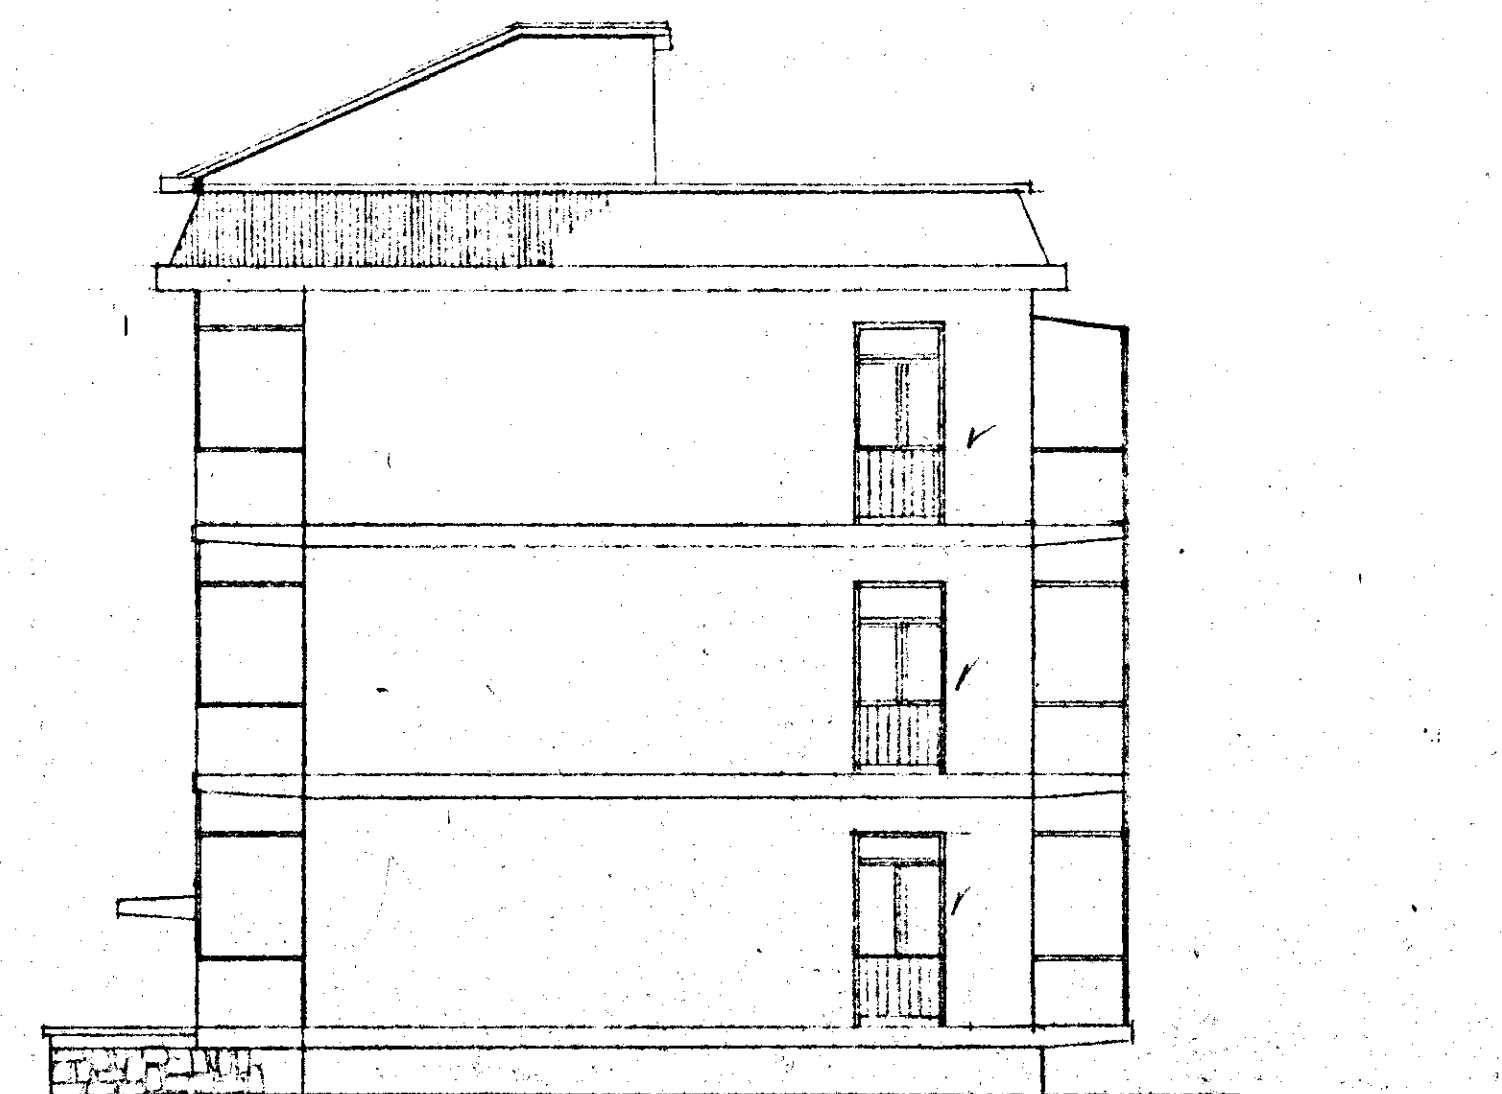

FIANCO

RAPP. 1:100

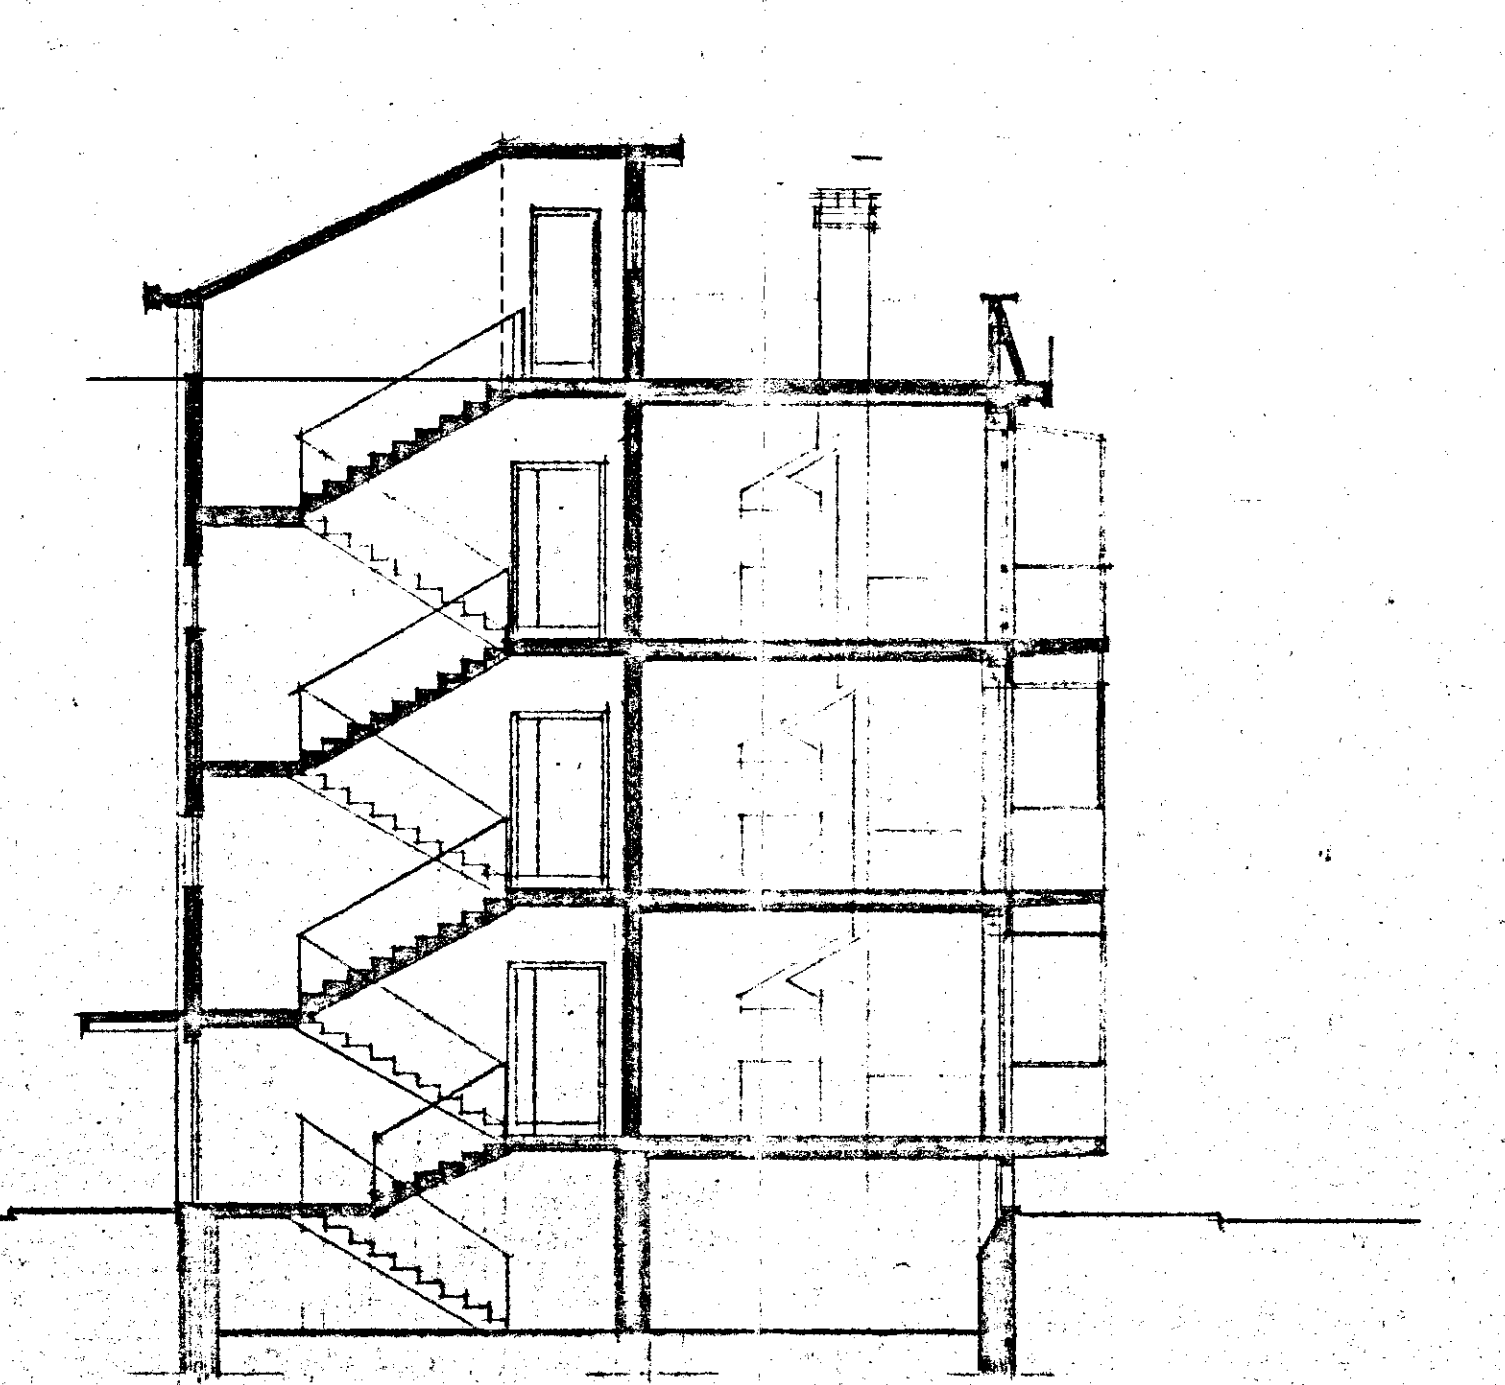

SEZIONE A-B
RAPP. 1:100