



Calcestruzzo R 250
Acciaio Aq 42

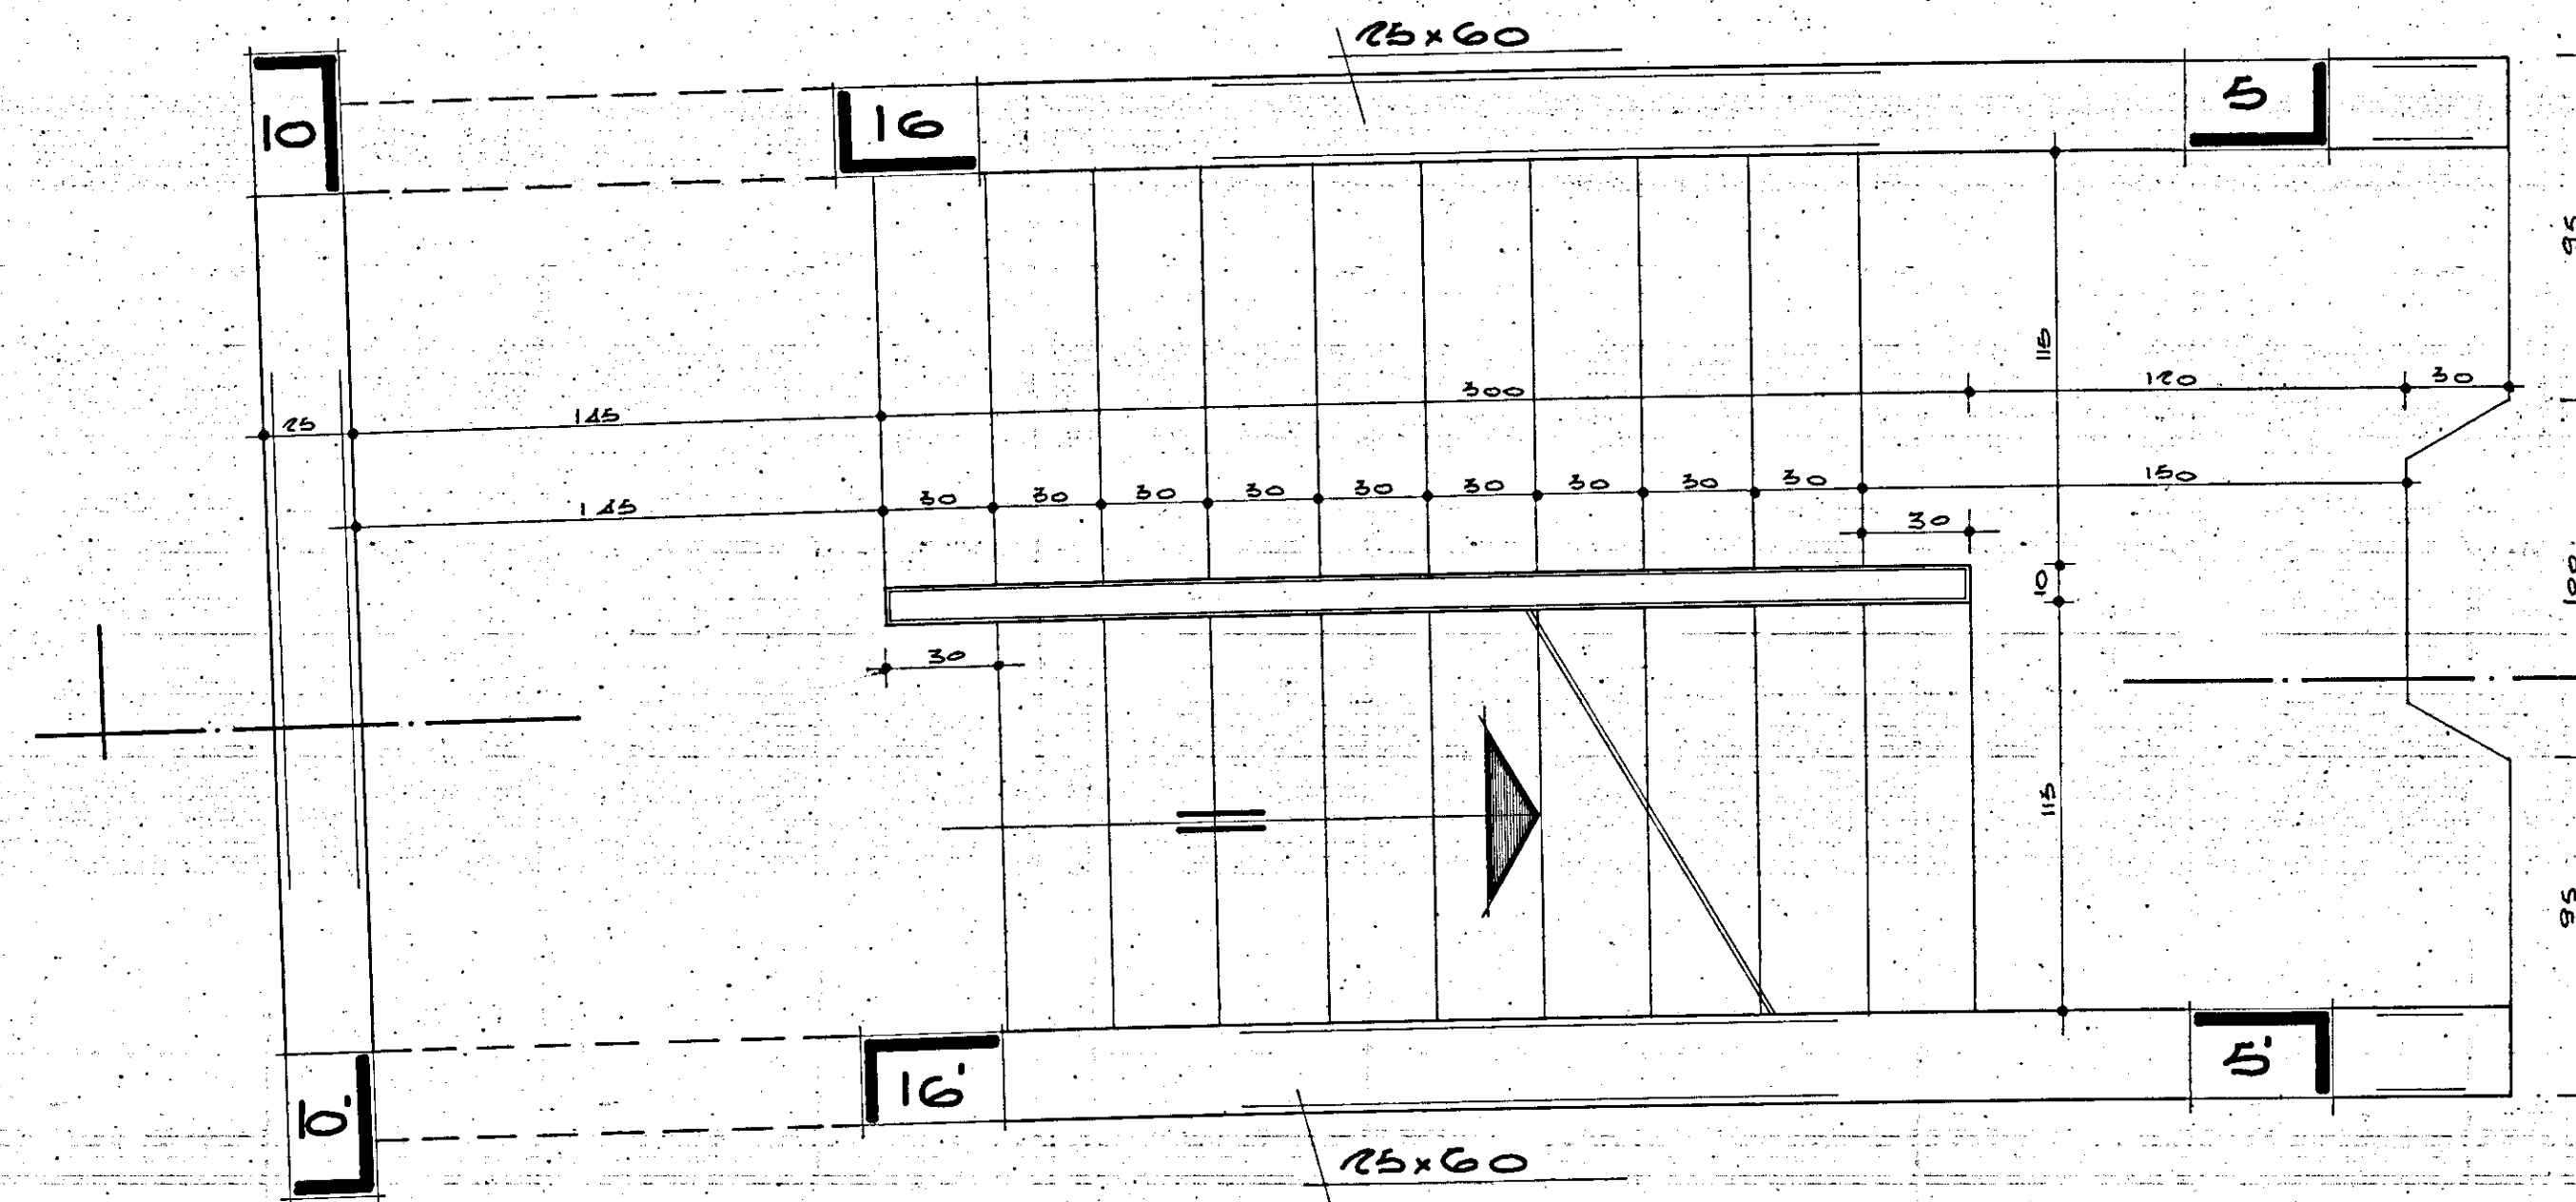

PIANTA

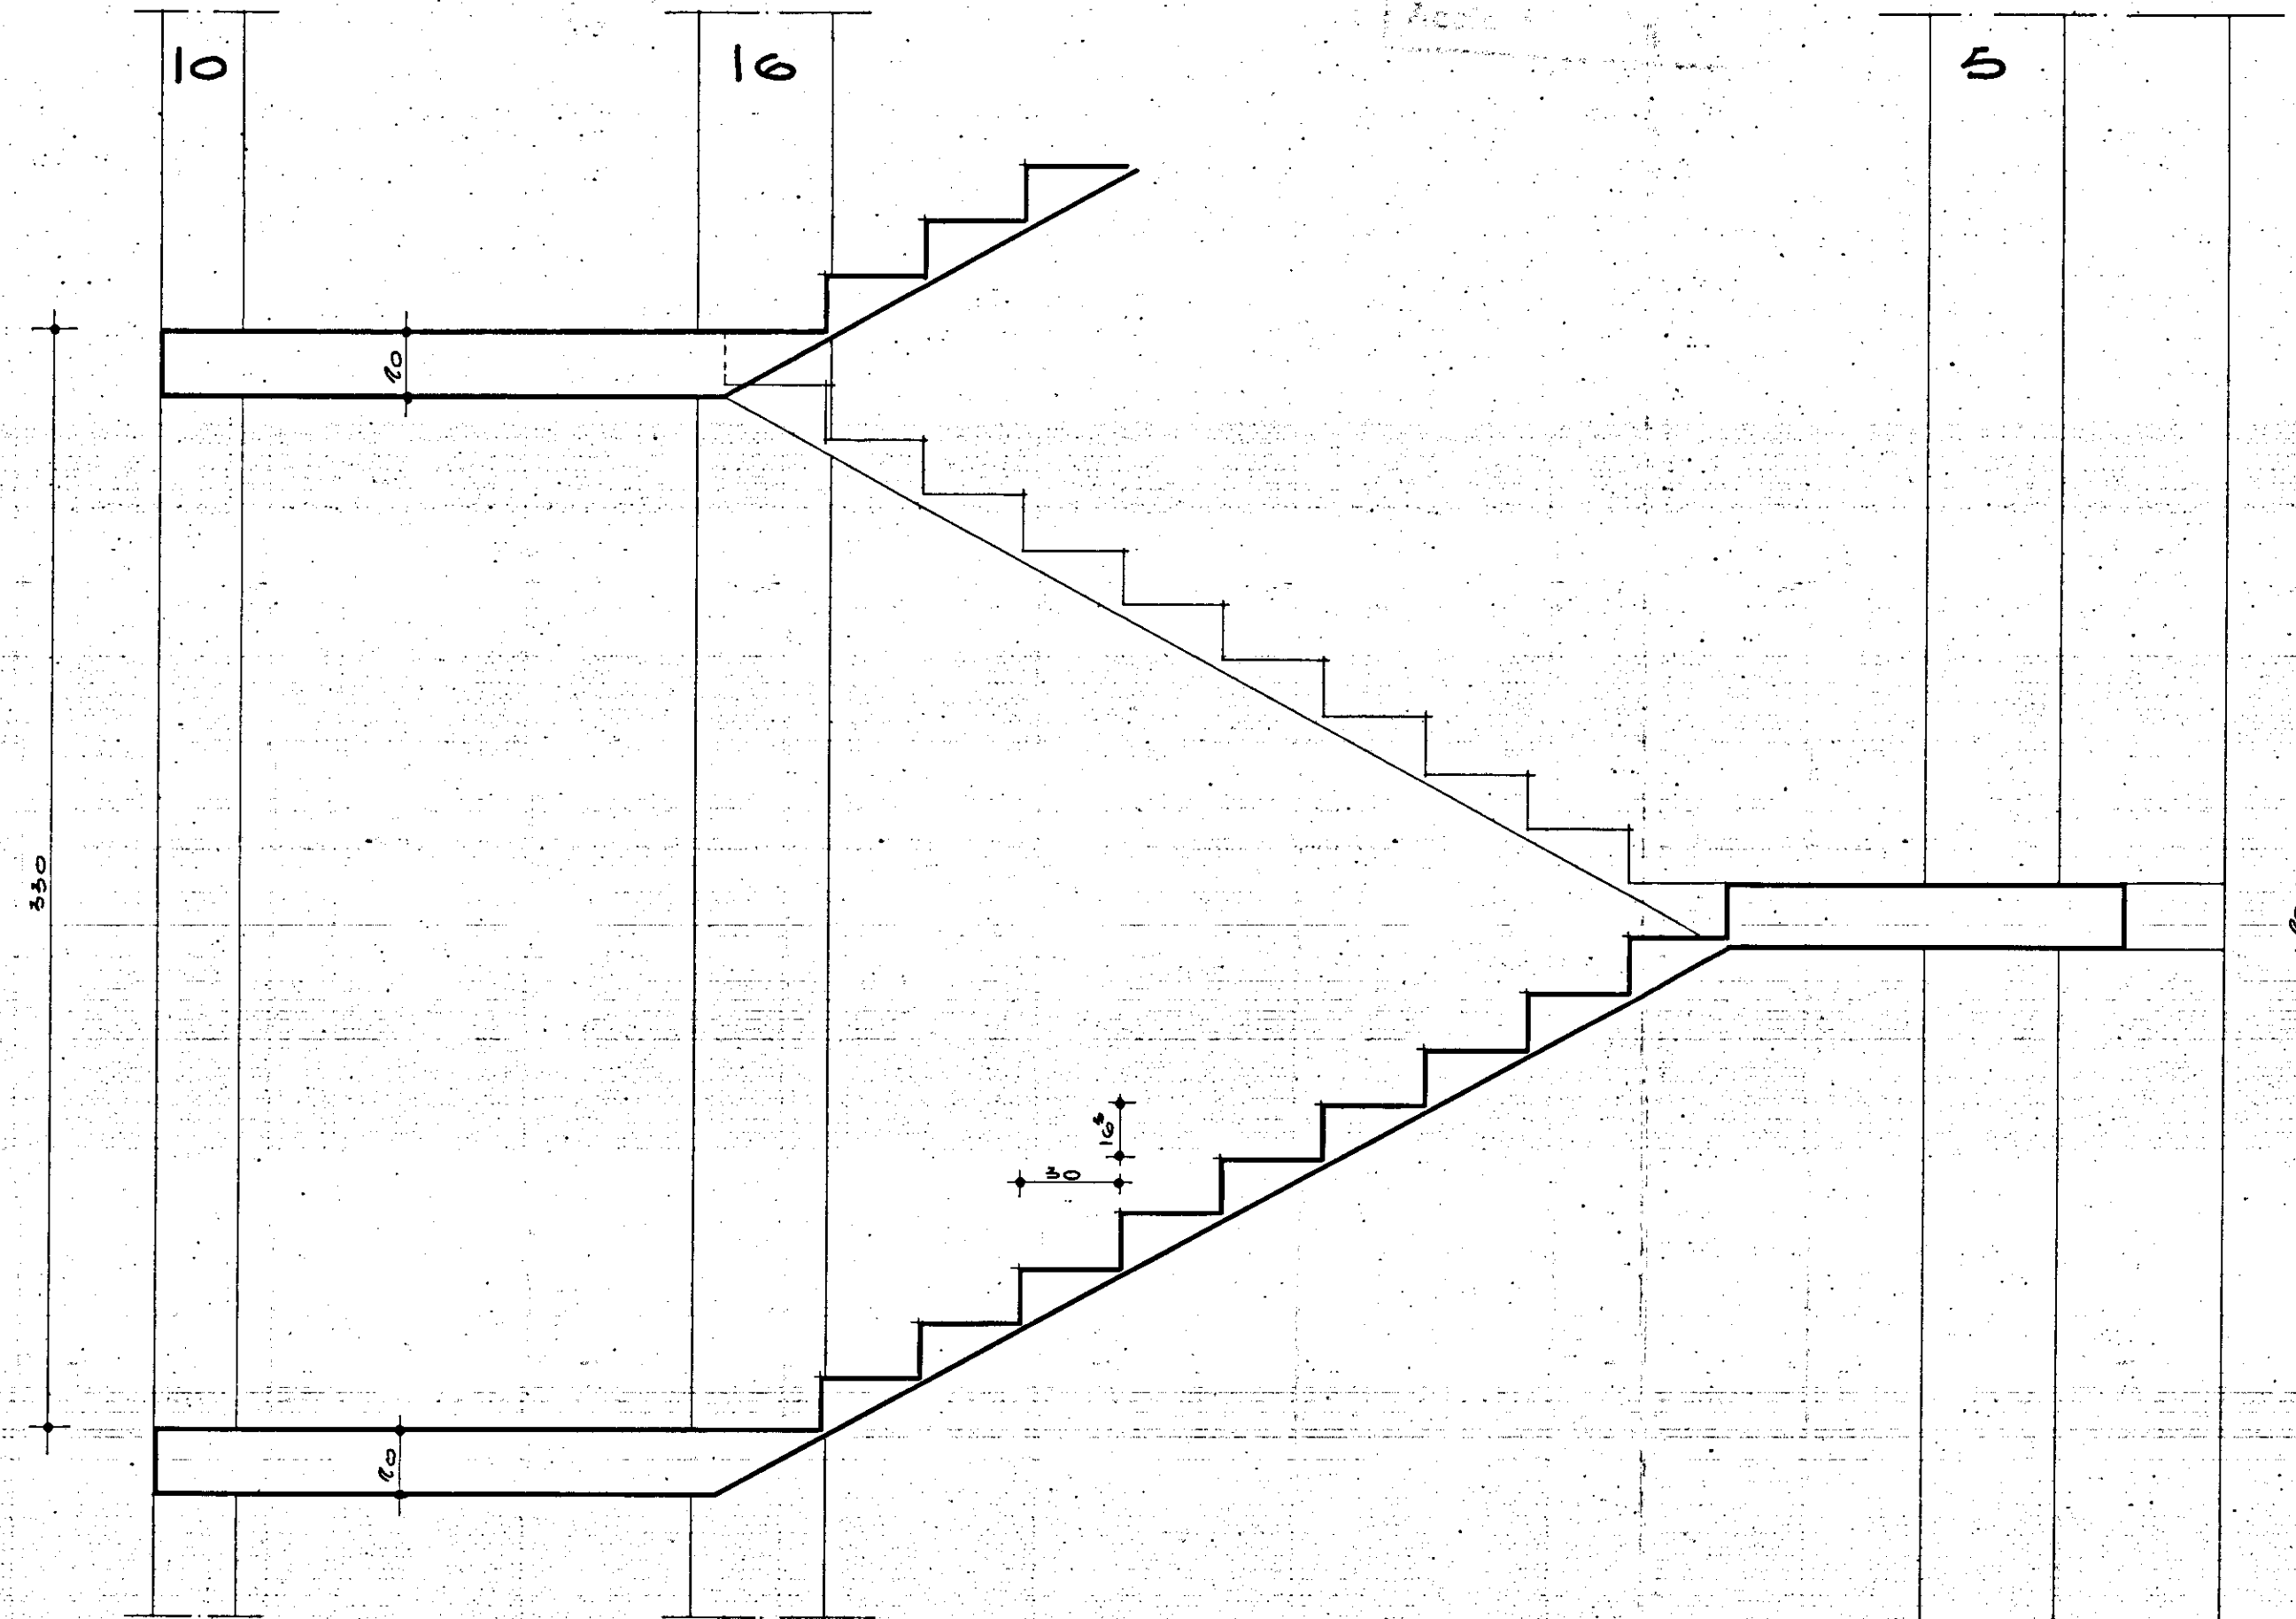

SEZIONE

GESTIONE CASE LAVORATORI		STAZIONE APPALTANTE	
LEGGE 14.2.1983 N° 601 INTERVENTO N° 1/AZ		I.A.C.P.	
QUARTIERE "S.ELIA" BRINDISI		data 5.11.68	
Edilizia Sovvenzionata		regolamento	
EDIFICIO TIPO D		arch.	
VANO SCALA: CARPENTERIA		disegno	
Dr. Ing. Francesco D'ALONZO	EDILIZIA		
Dr. Ing. Elia ROMANAZZI	STRUTTURE		
Dr. Ing. Eusebio PALIVA	IMPIANTI		
Dr. Ing. Aldo MALDARI	PROGRAMMAZIONE		
I.A.C.P.	DIREZIONE LAVORI	calcolo	viso