

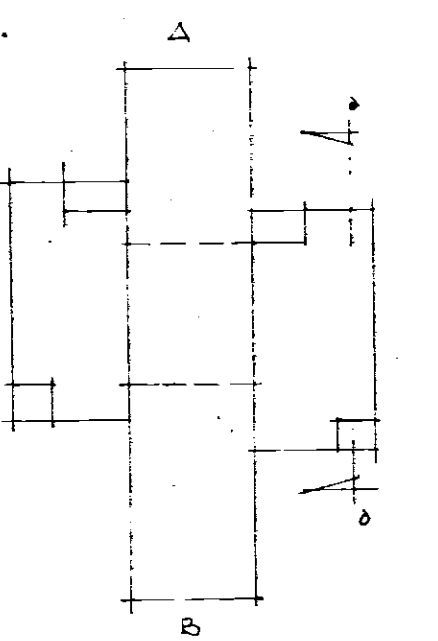


I.A.C.P.		INTERVENTO N°		LEGGE 30-12-1960	
BRINDISI				N° 1676	
PROGETTO PER LA					
COSTRUZIONE DI N° 8 ALLOGGI PER LAV.					
AGRICOLI D.P. IN S. MICHELE S. M.					
PROSPETTI & SEZIONE				RAPP. 1:100	
UFFICIO TECNICO I.A.C.P.		PROGETTO			
		DIREZ. LAVORI			
		STUDI. E CALC.			
				DISEGN.	
				CONTR.	

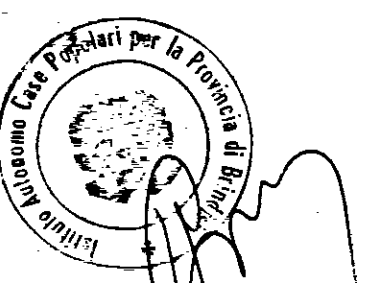


SCHEMA RIFERIM. PROSPETTI


PROSPETTO "B"

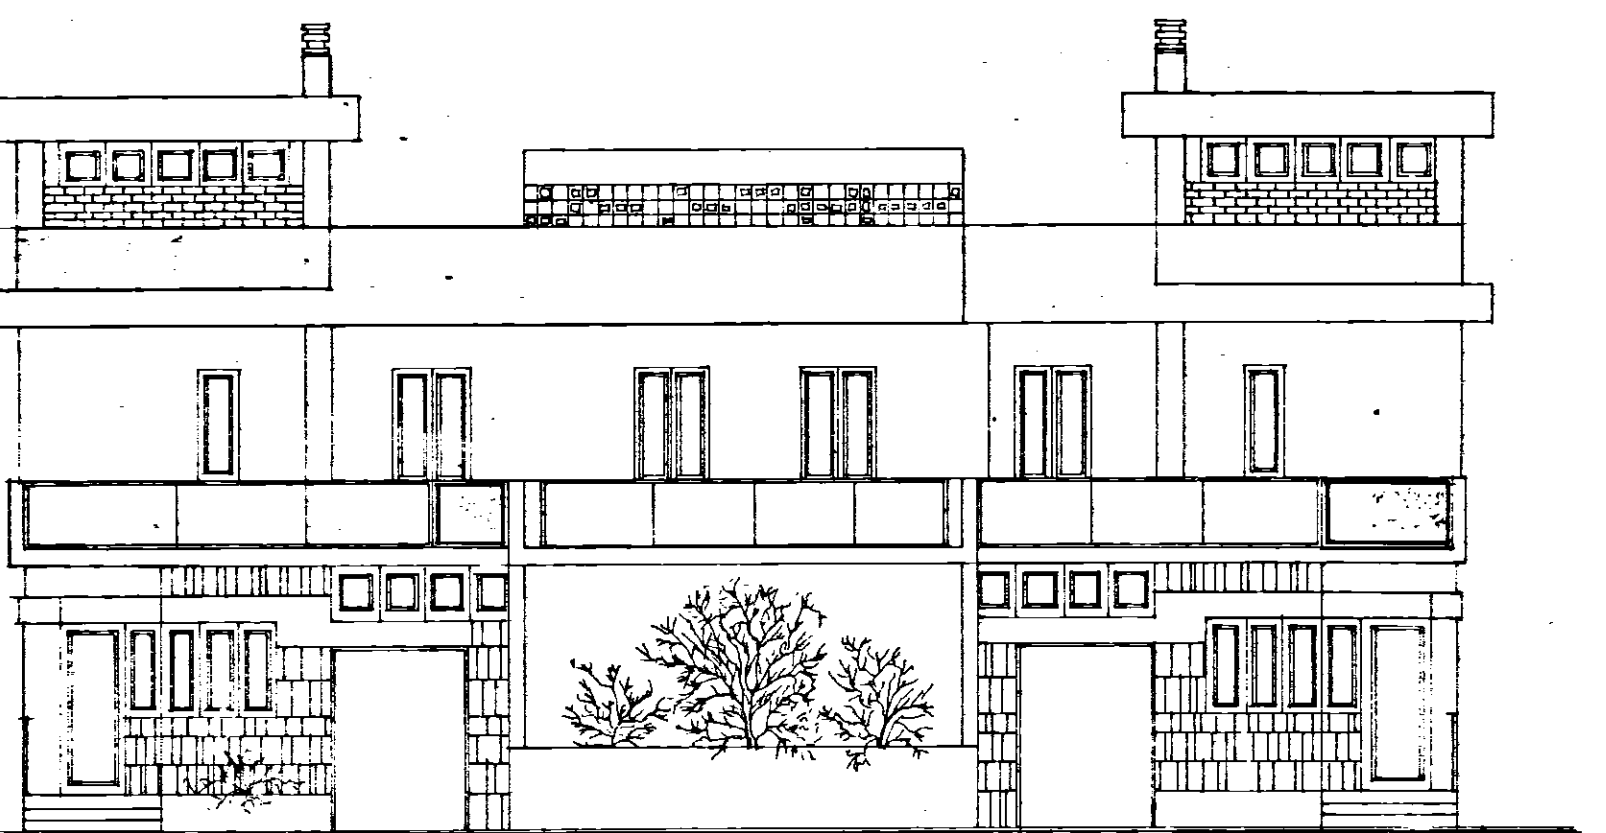

PROSPETTO "A"

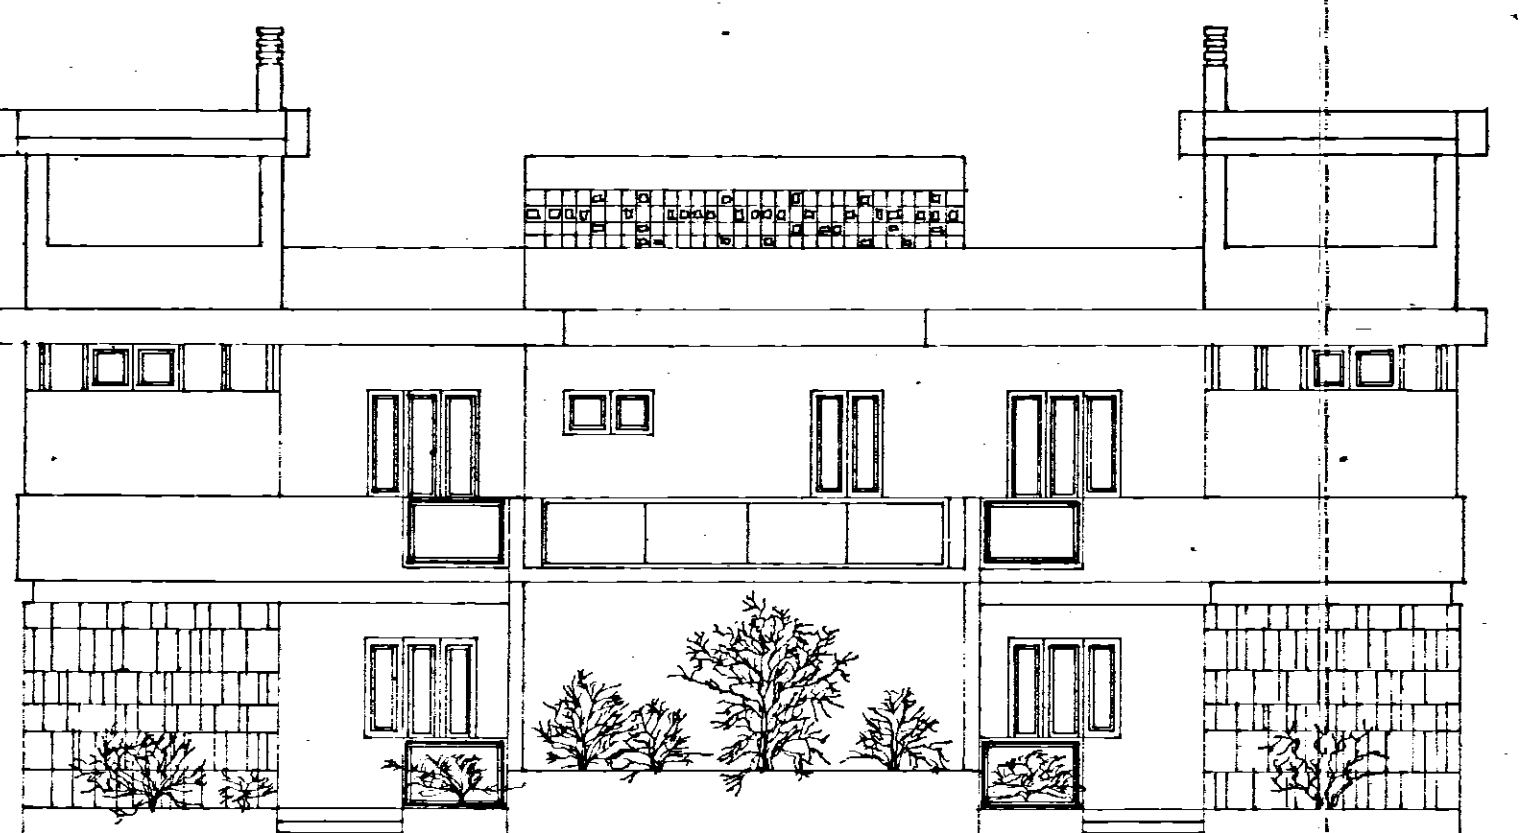

PROSPETTO "C"

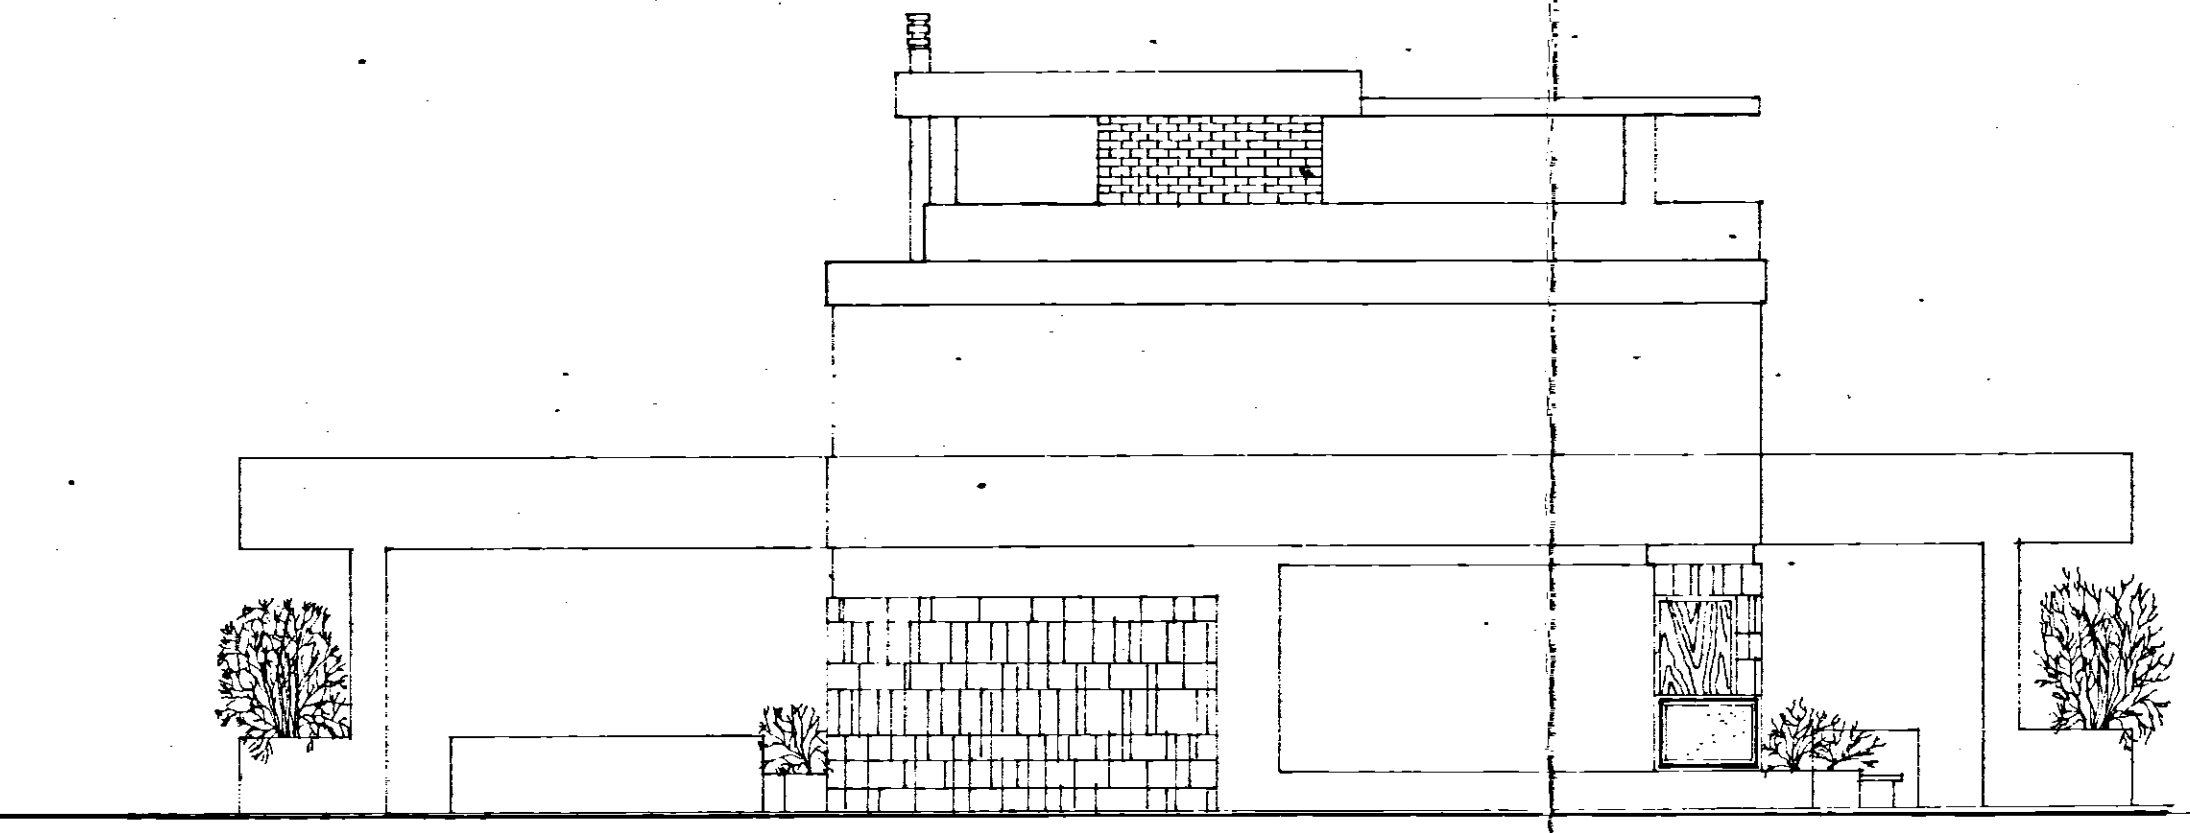

SEZIONE "A-A"

