



ISTITUTO AUTONOMO CASE POPOLARI - BRINDISI -	
COSTRUZIONE DI n° 24 ALLOGGI PER LAVORATORI AGRICOLI DIPENDENTI IN MESAGNE. LEGG. 30.12.1960 n.1676	PALAZZINA PICCOLA E CON PORTICATO
PIANTA CARPENTERIA SOLAIO DI COPERTURA	scala 1:50
redatto: Dott. Ing. Olindo Angelini - Fasano	4-2-1970

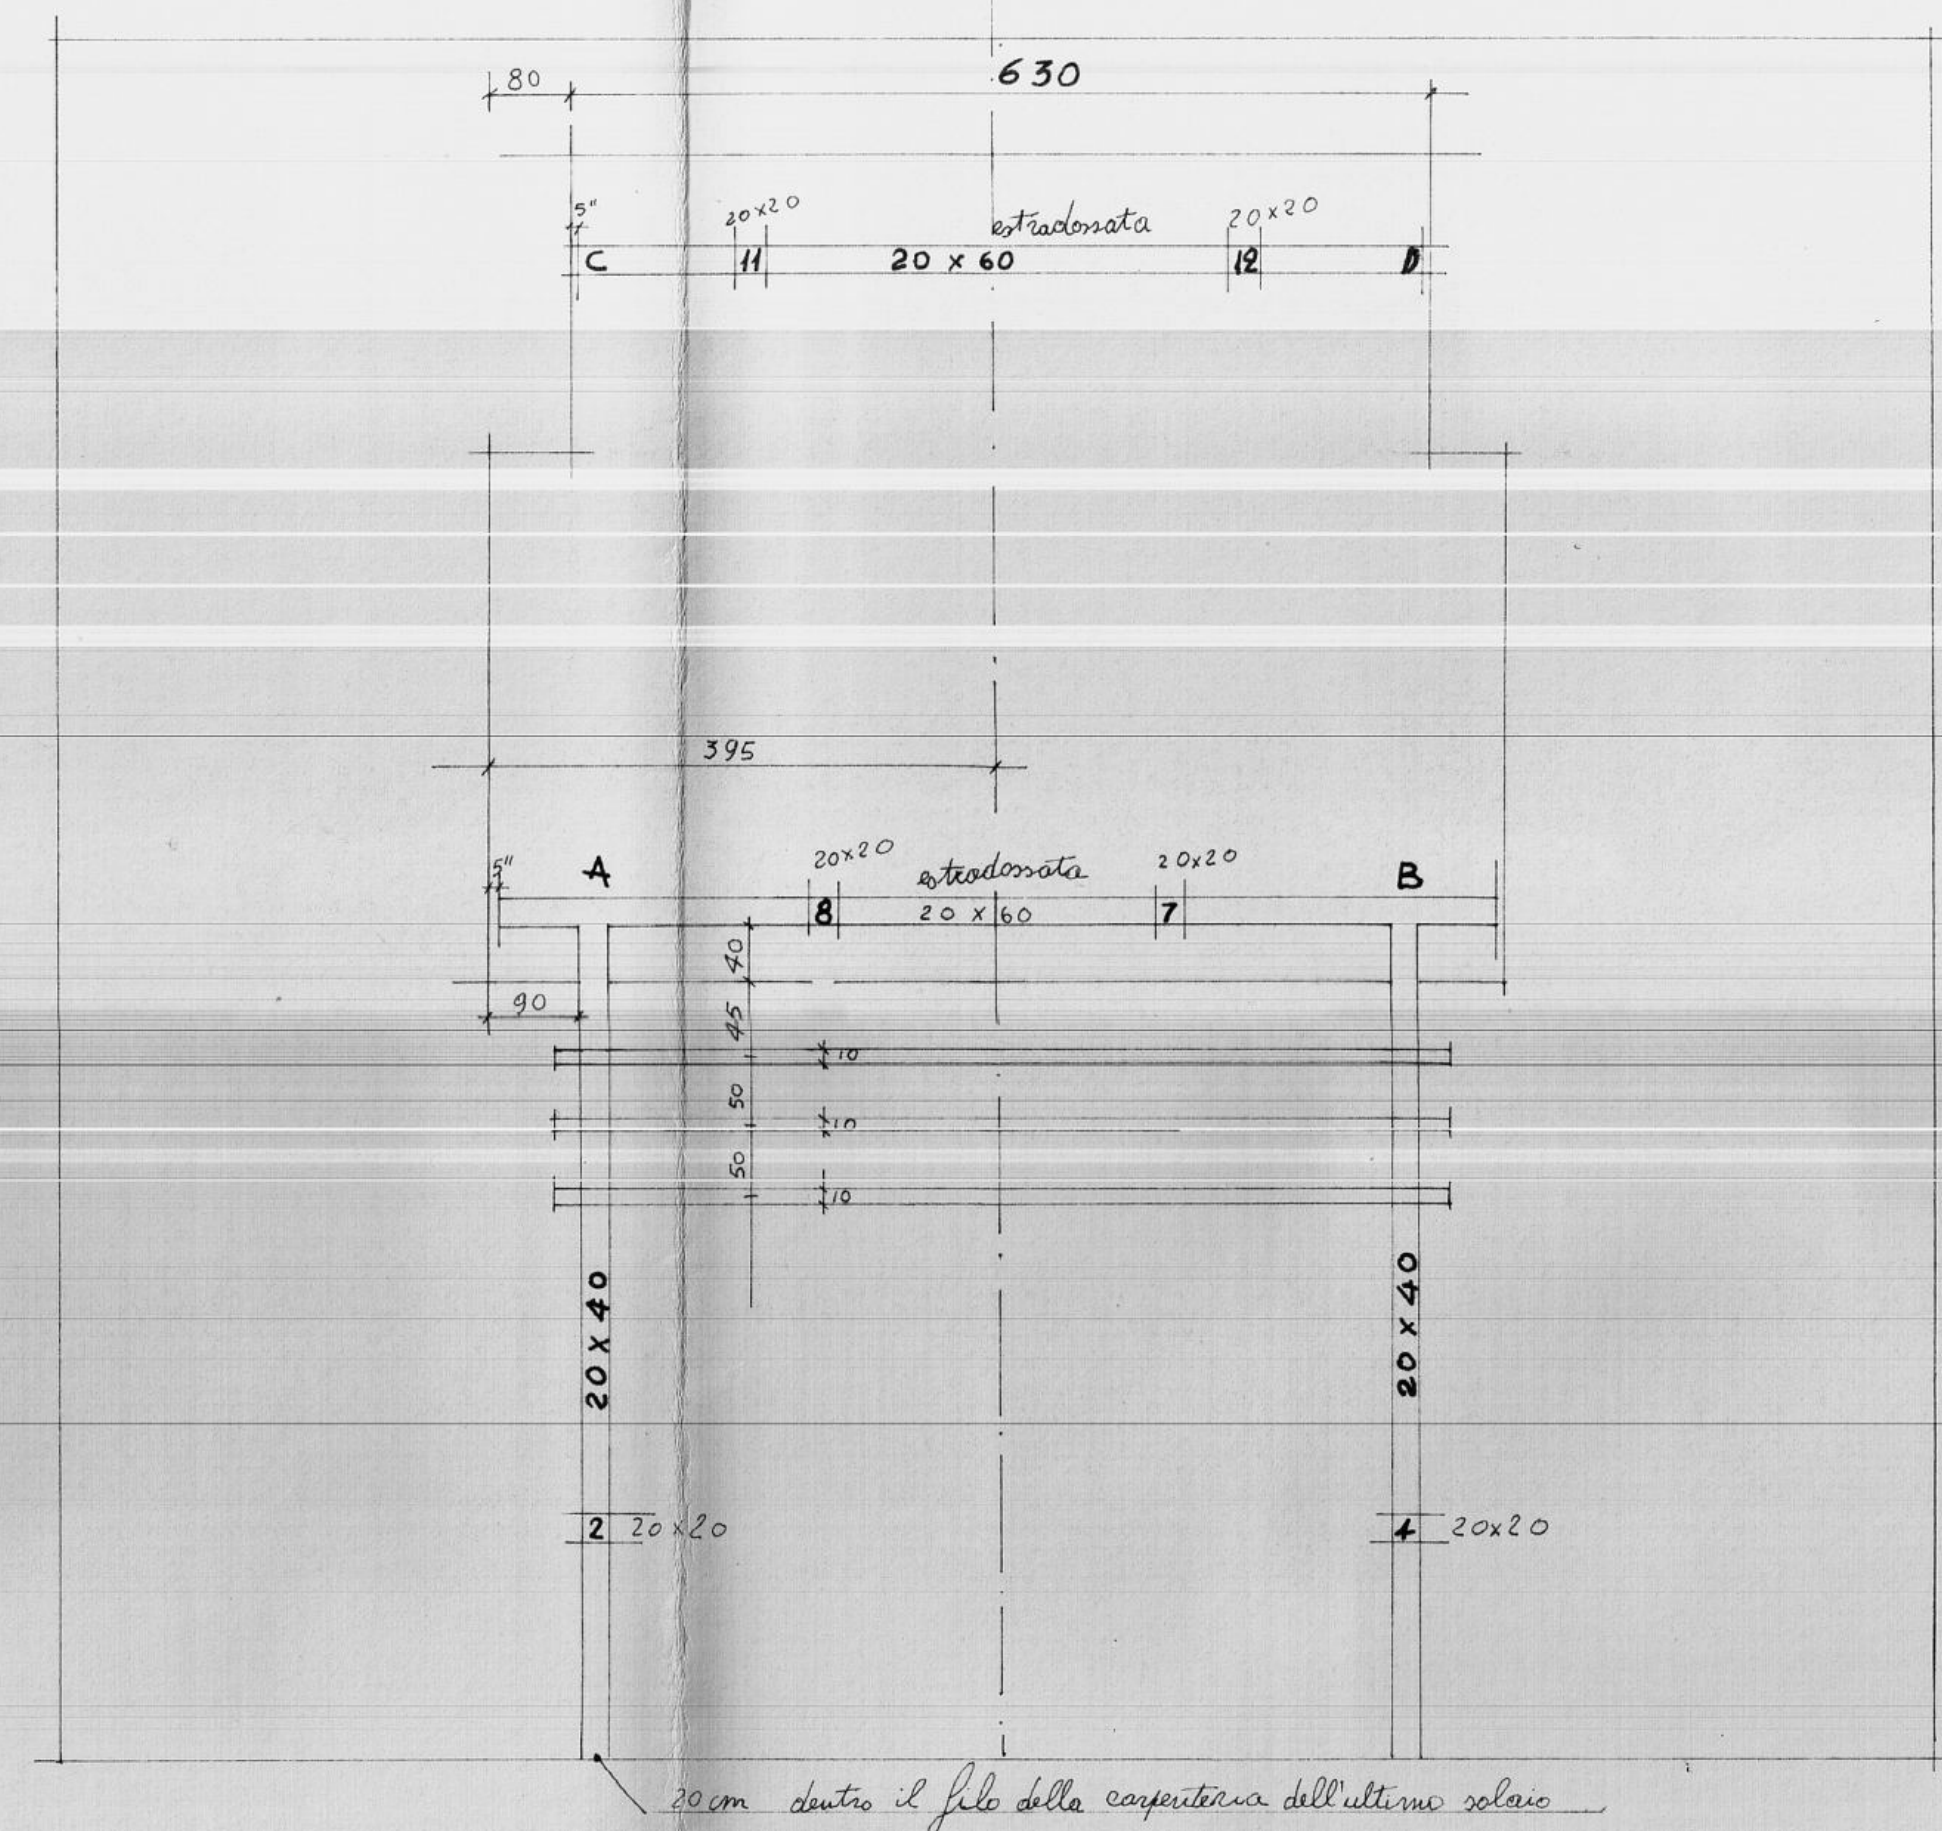


COPERTURA PIANO ATTICO

COPERTURA ATTICO

TRAVE A-8-7-B

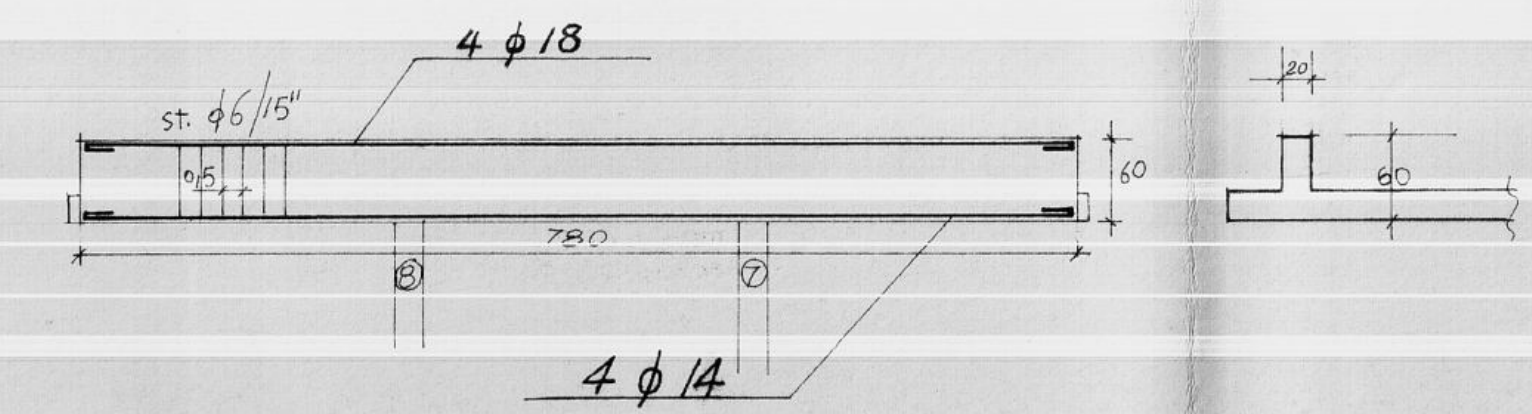

TRAVE A-2

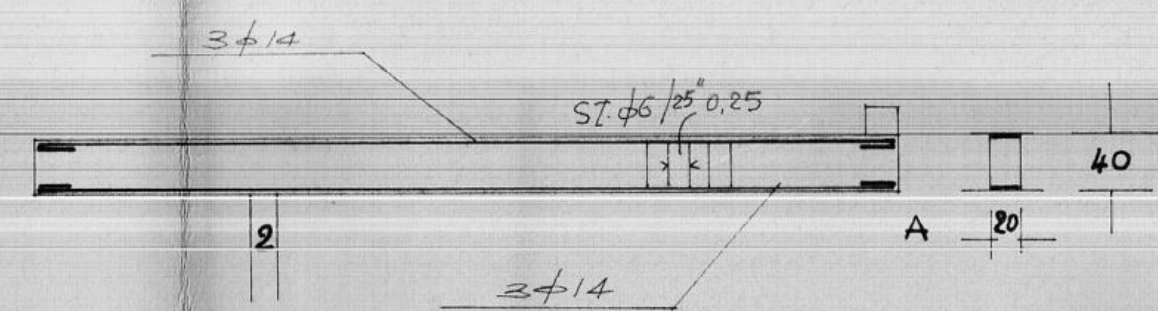

TRAVE C-11-12-D

