

ISTITUTO AUTONOMO CASE POPOLARI
PER LA PROVINCIA DI BRINDISI


Costruzione di 15 abitazioni per
LAVORATORI AGRICOLI DIPENDENTI
INDRIA

PROSPETTI SCALA 1:100


PROSPETTO ANTERIORE



PROSPETTO POSTERIORE

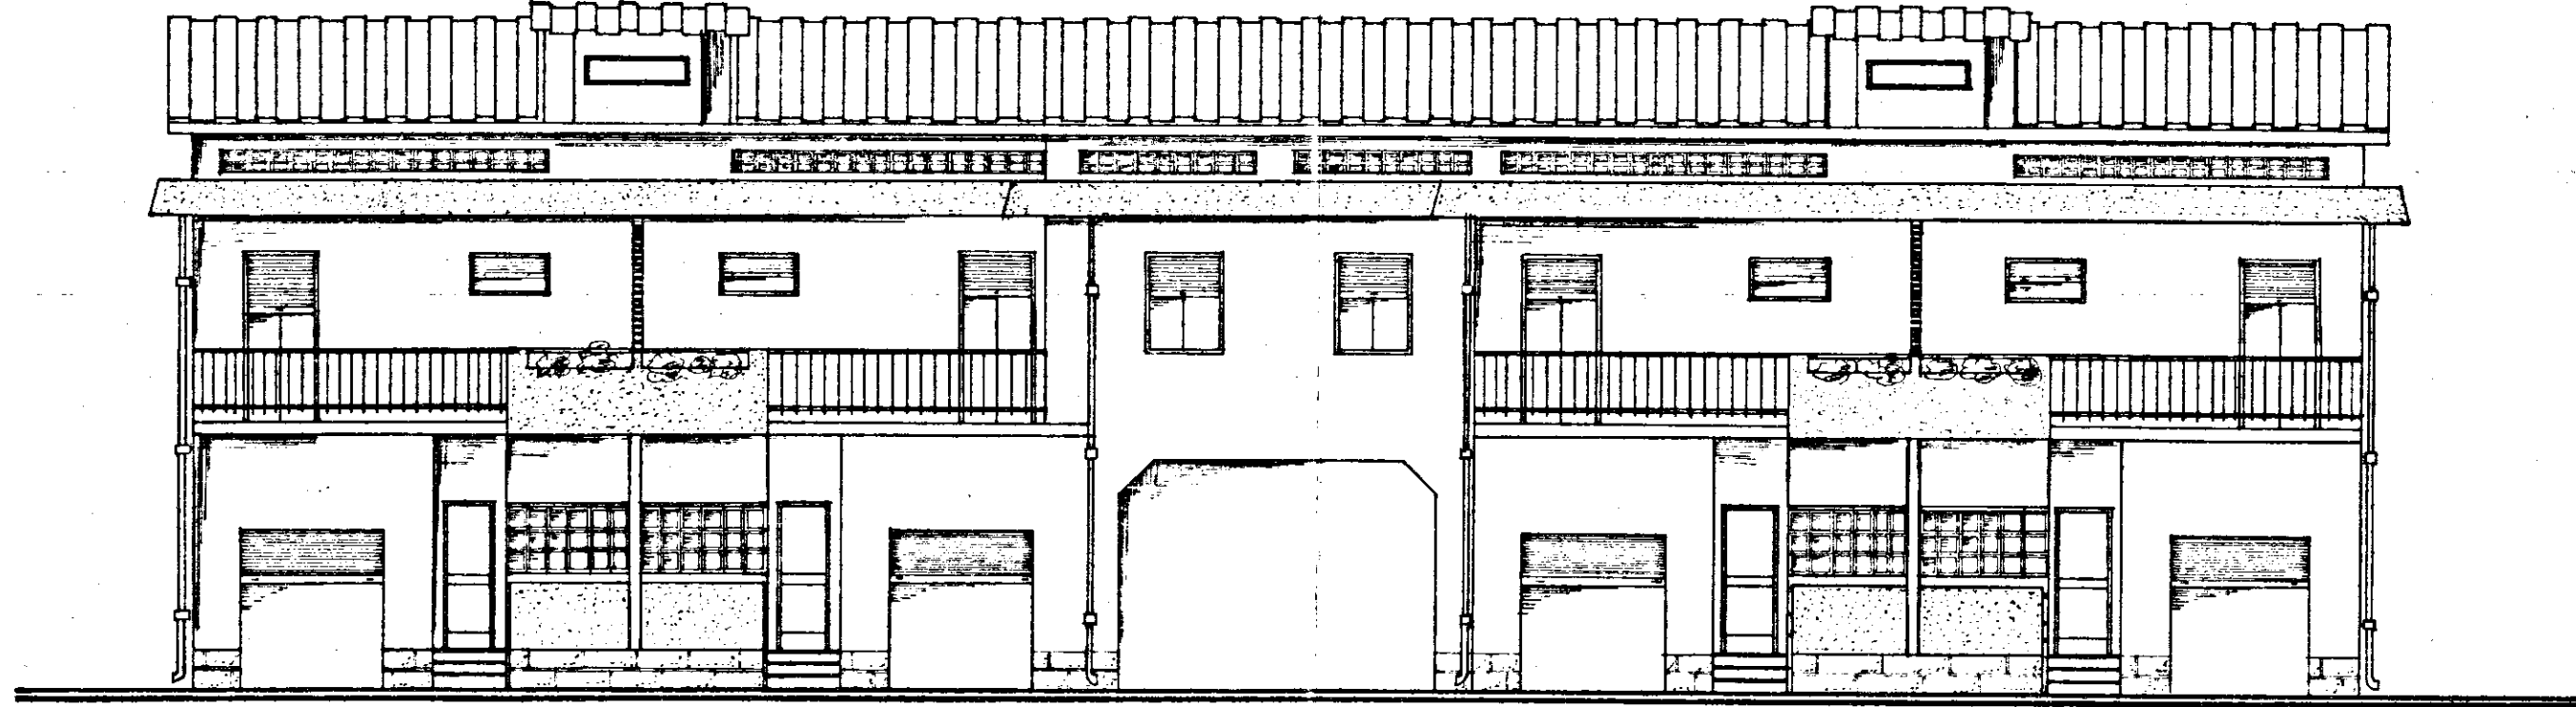

FIANCO

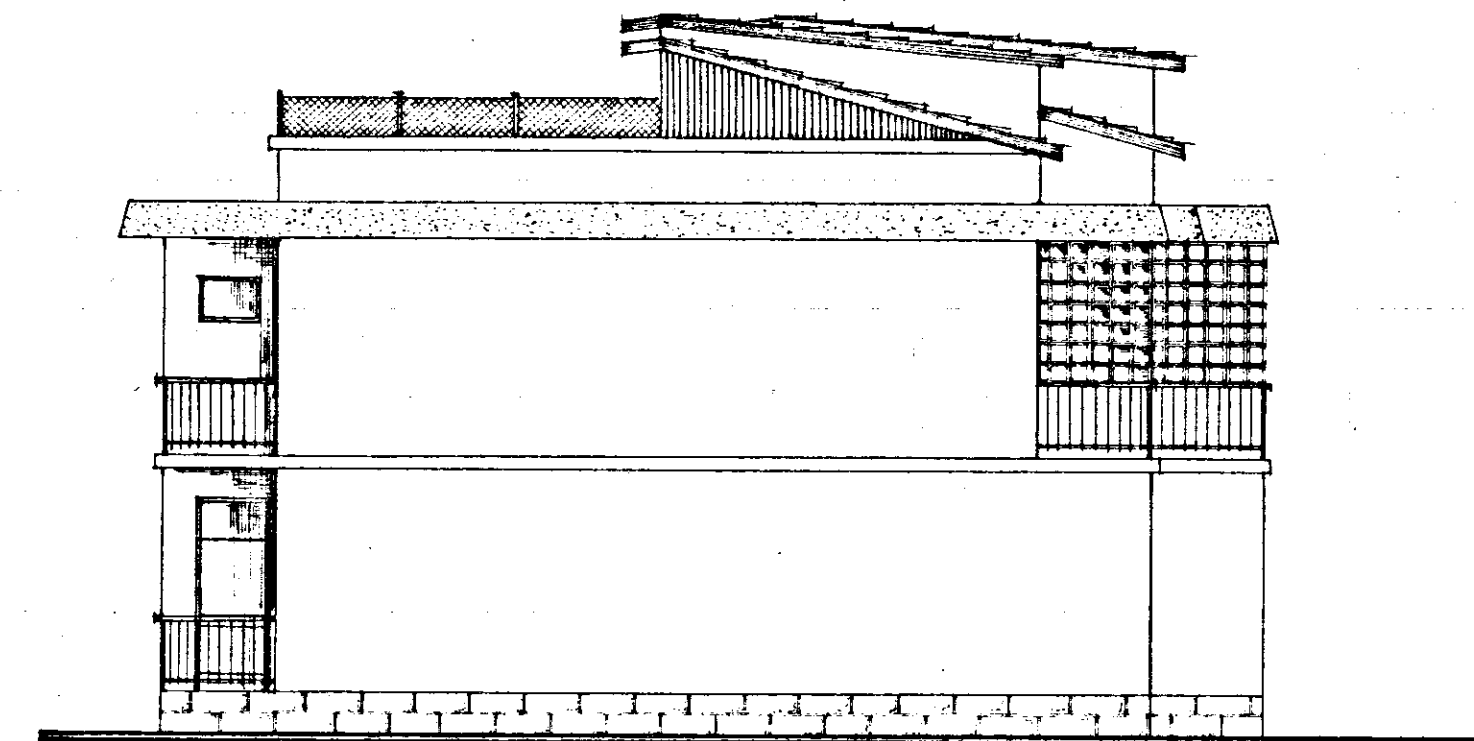

SEZIONE A-A

