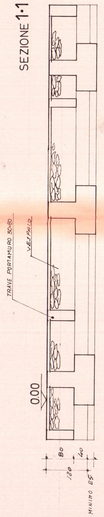

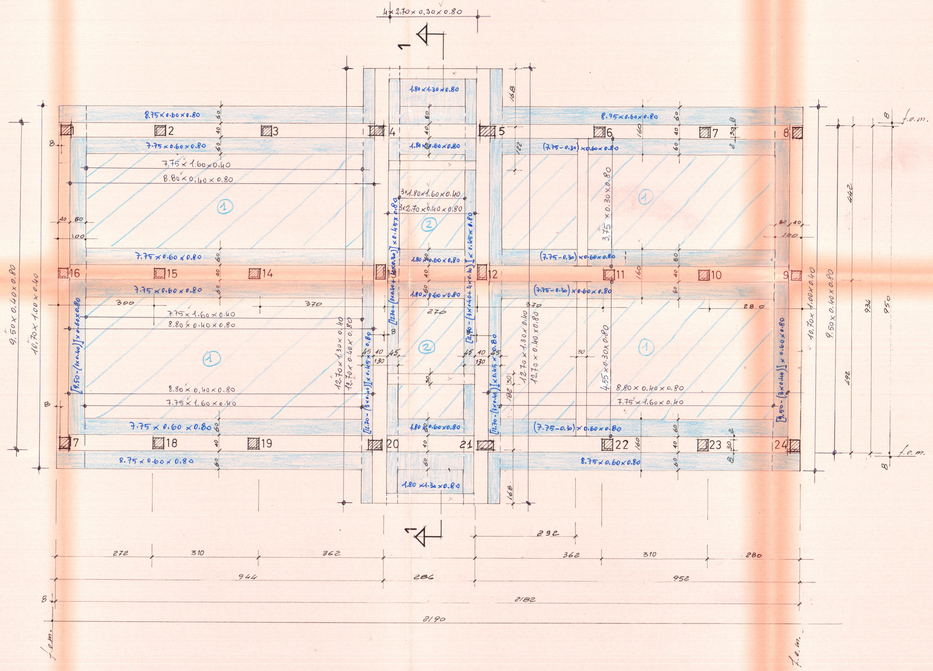

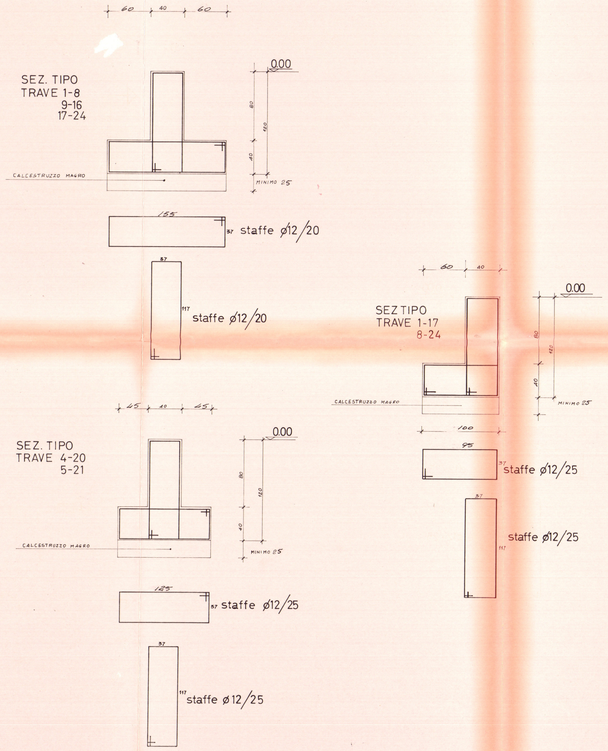

« BISOGNO DI CONTABILITÀ » (ALLEGATO n° 5)

ART. 58 - fg. 7 LH. n° 1

ART. 16 - fg. 11-12 LH. n° 1

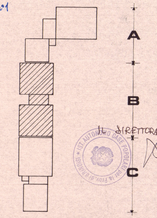

L'INVESTITA:

IL DIRETTORE DEI LAVORI:

Ing. PIER FRANCESCO PINTO
Ordine degli Ingegneri
di Brindisi
N. 1061

ISTITUTO AUTONOMO CASE POPOLARI BRINDISI		
alloggi popolari a s.elia brindisi - fabb. n° 60/b		firma / data
	dis. da	
	visto da	
FABBRICATO B. CARPENTERIA FONDAZIONE	scala 1:50	tav. n. 2
impresa geom. a. capeto	d.a. ing. p. pinto	