

ISTITUTO AUTONOMO CASE POPOLARI
 PER LA PROVINCIA DI BRINDISI
 PROGETTO DI CASE POPOLARI IN FASANO
 PROSPETTI E SEZIONE SCALA 1:100


COMUNE DI FASANO
 PROVINCIA DI BRINDISI

Visto: di approvare


1991



PROSPETTO ANTERIORE

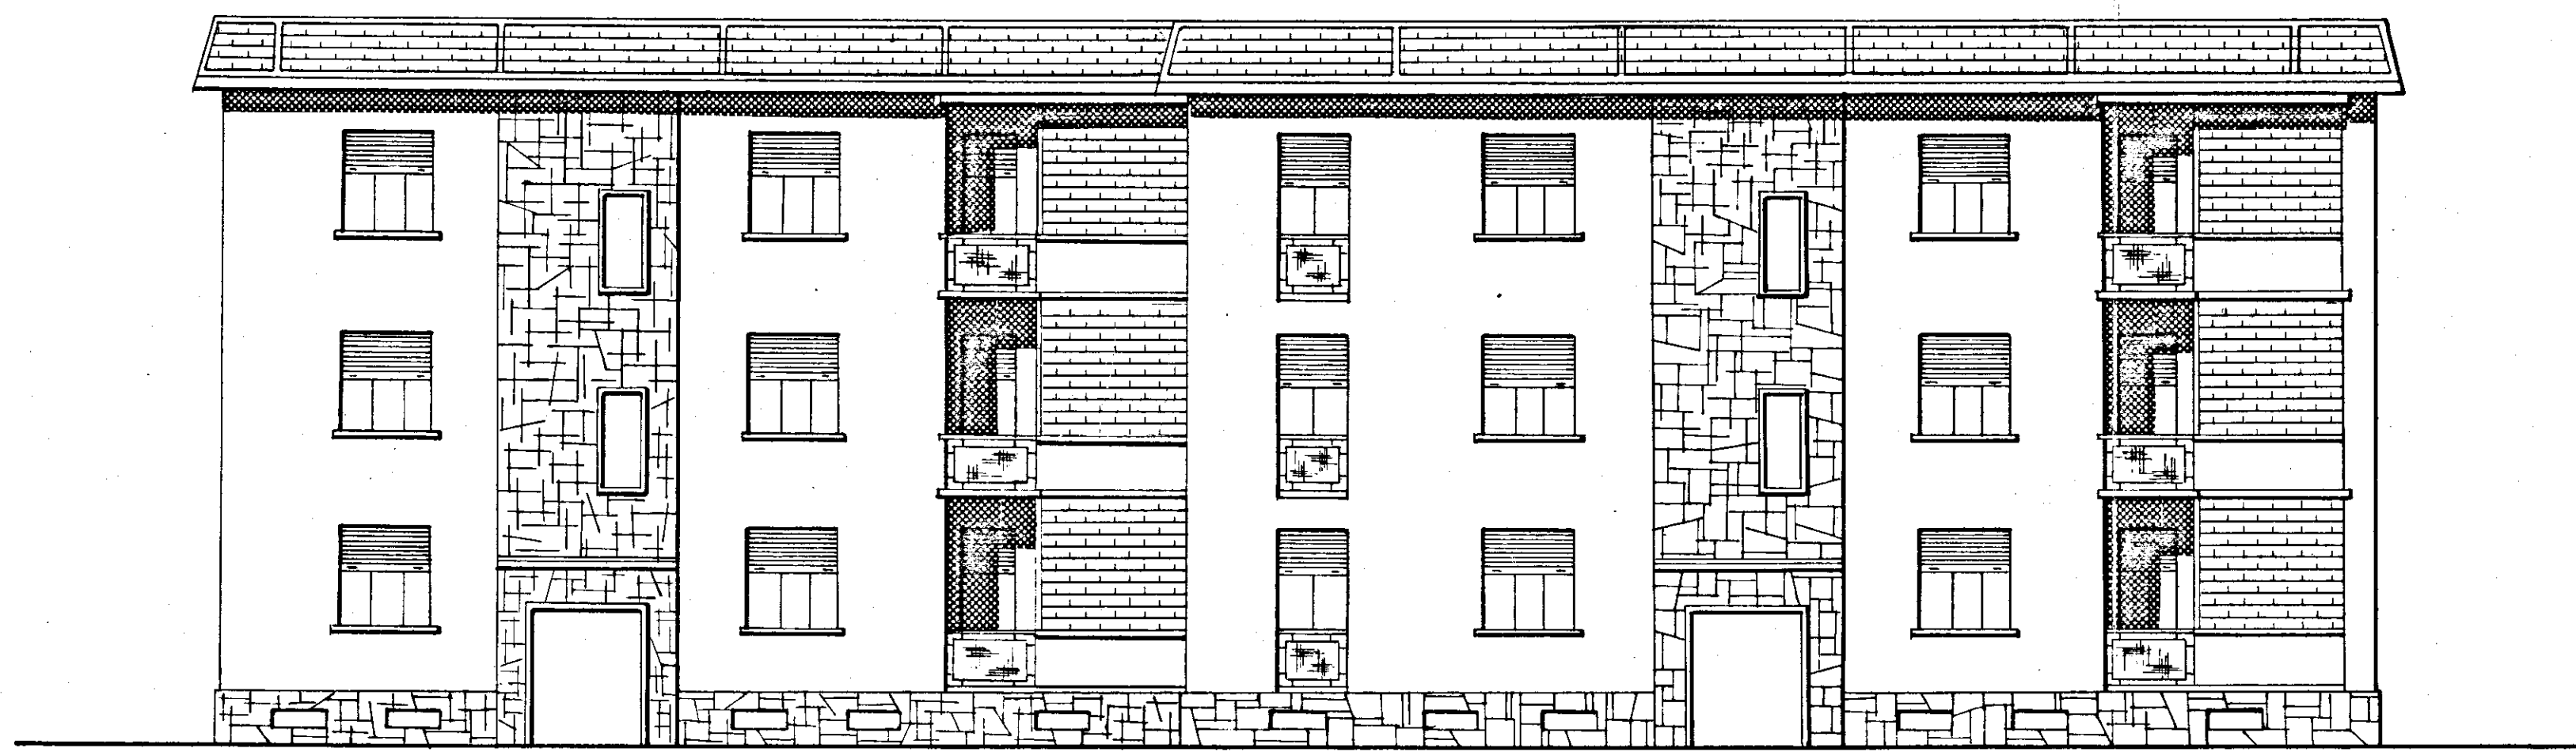

PROSPETTO POSTERIORE

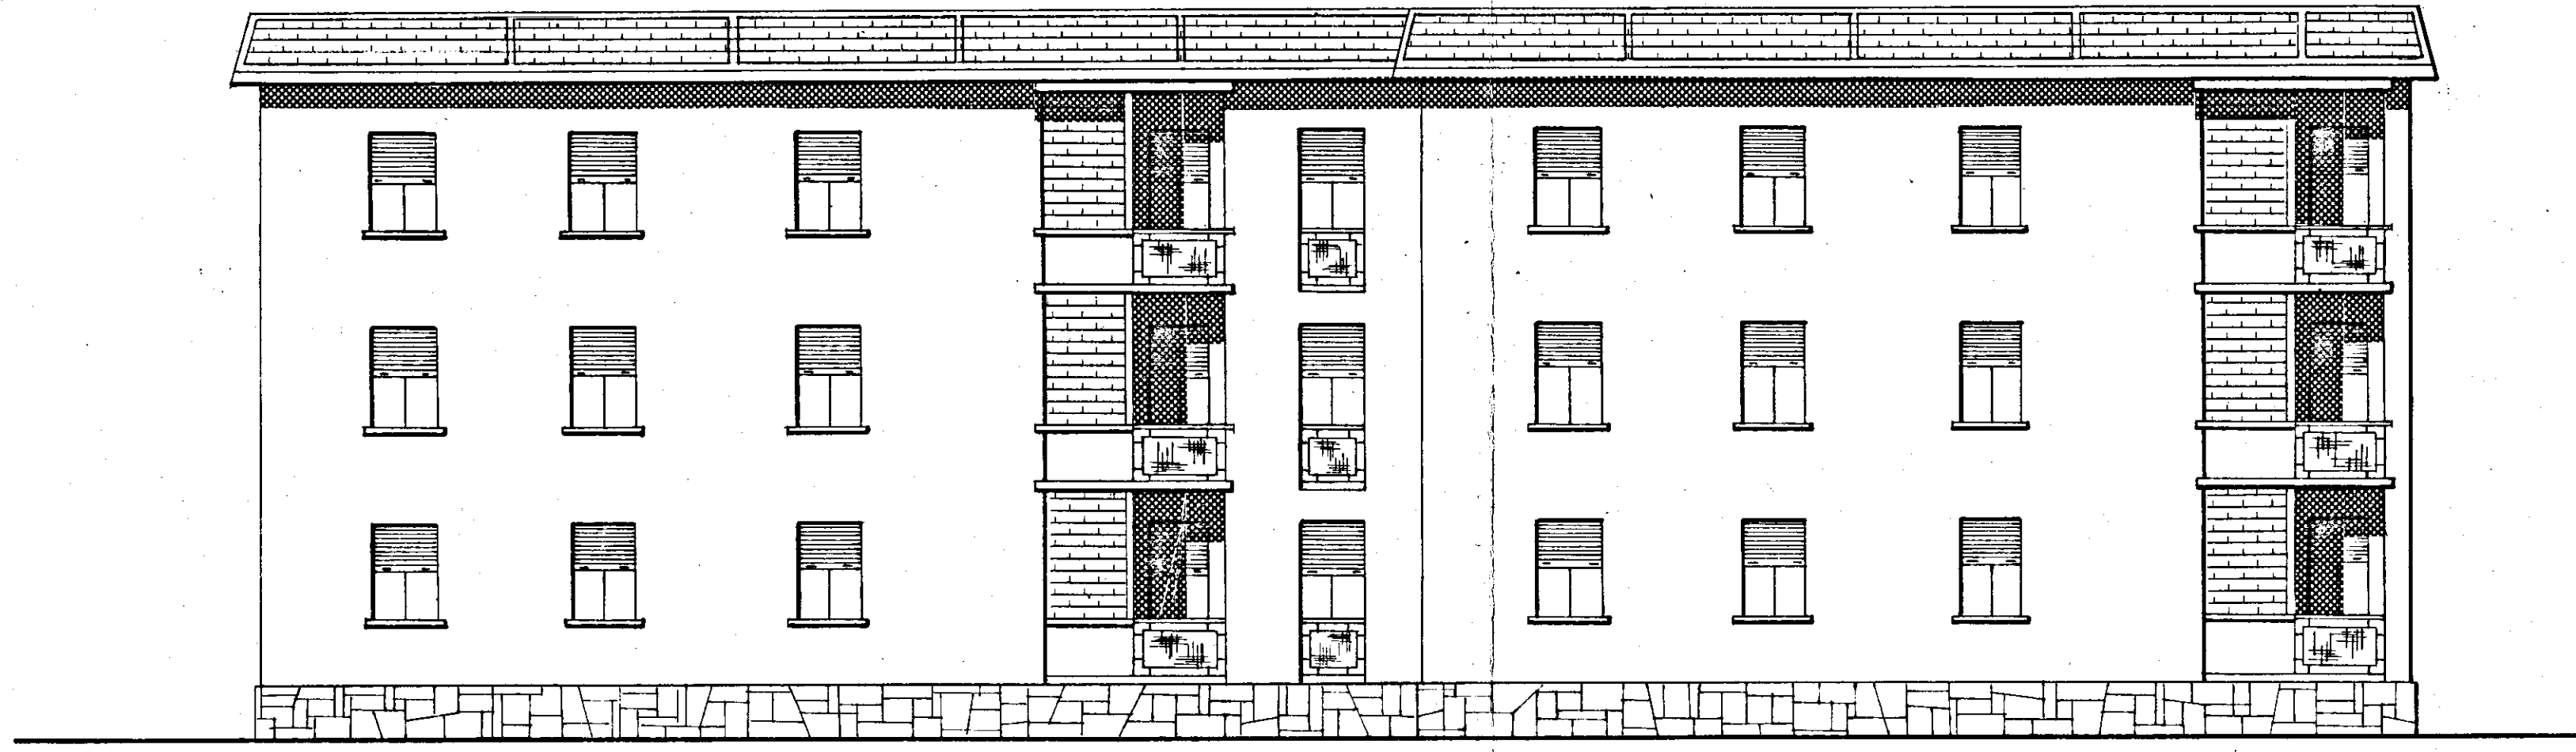

SEZIONE A-B

