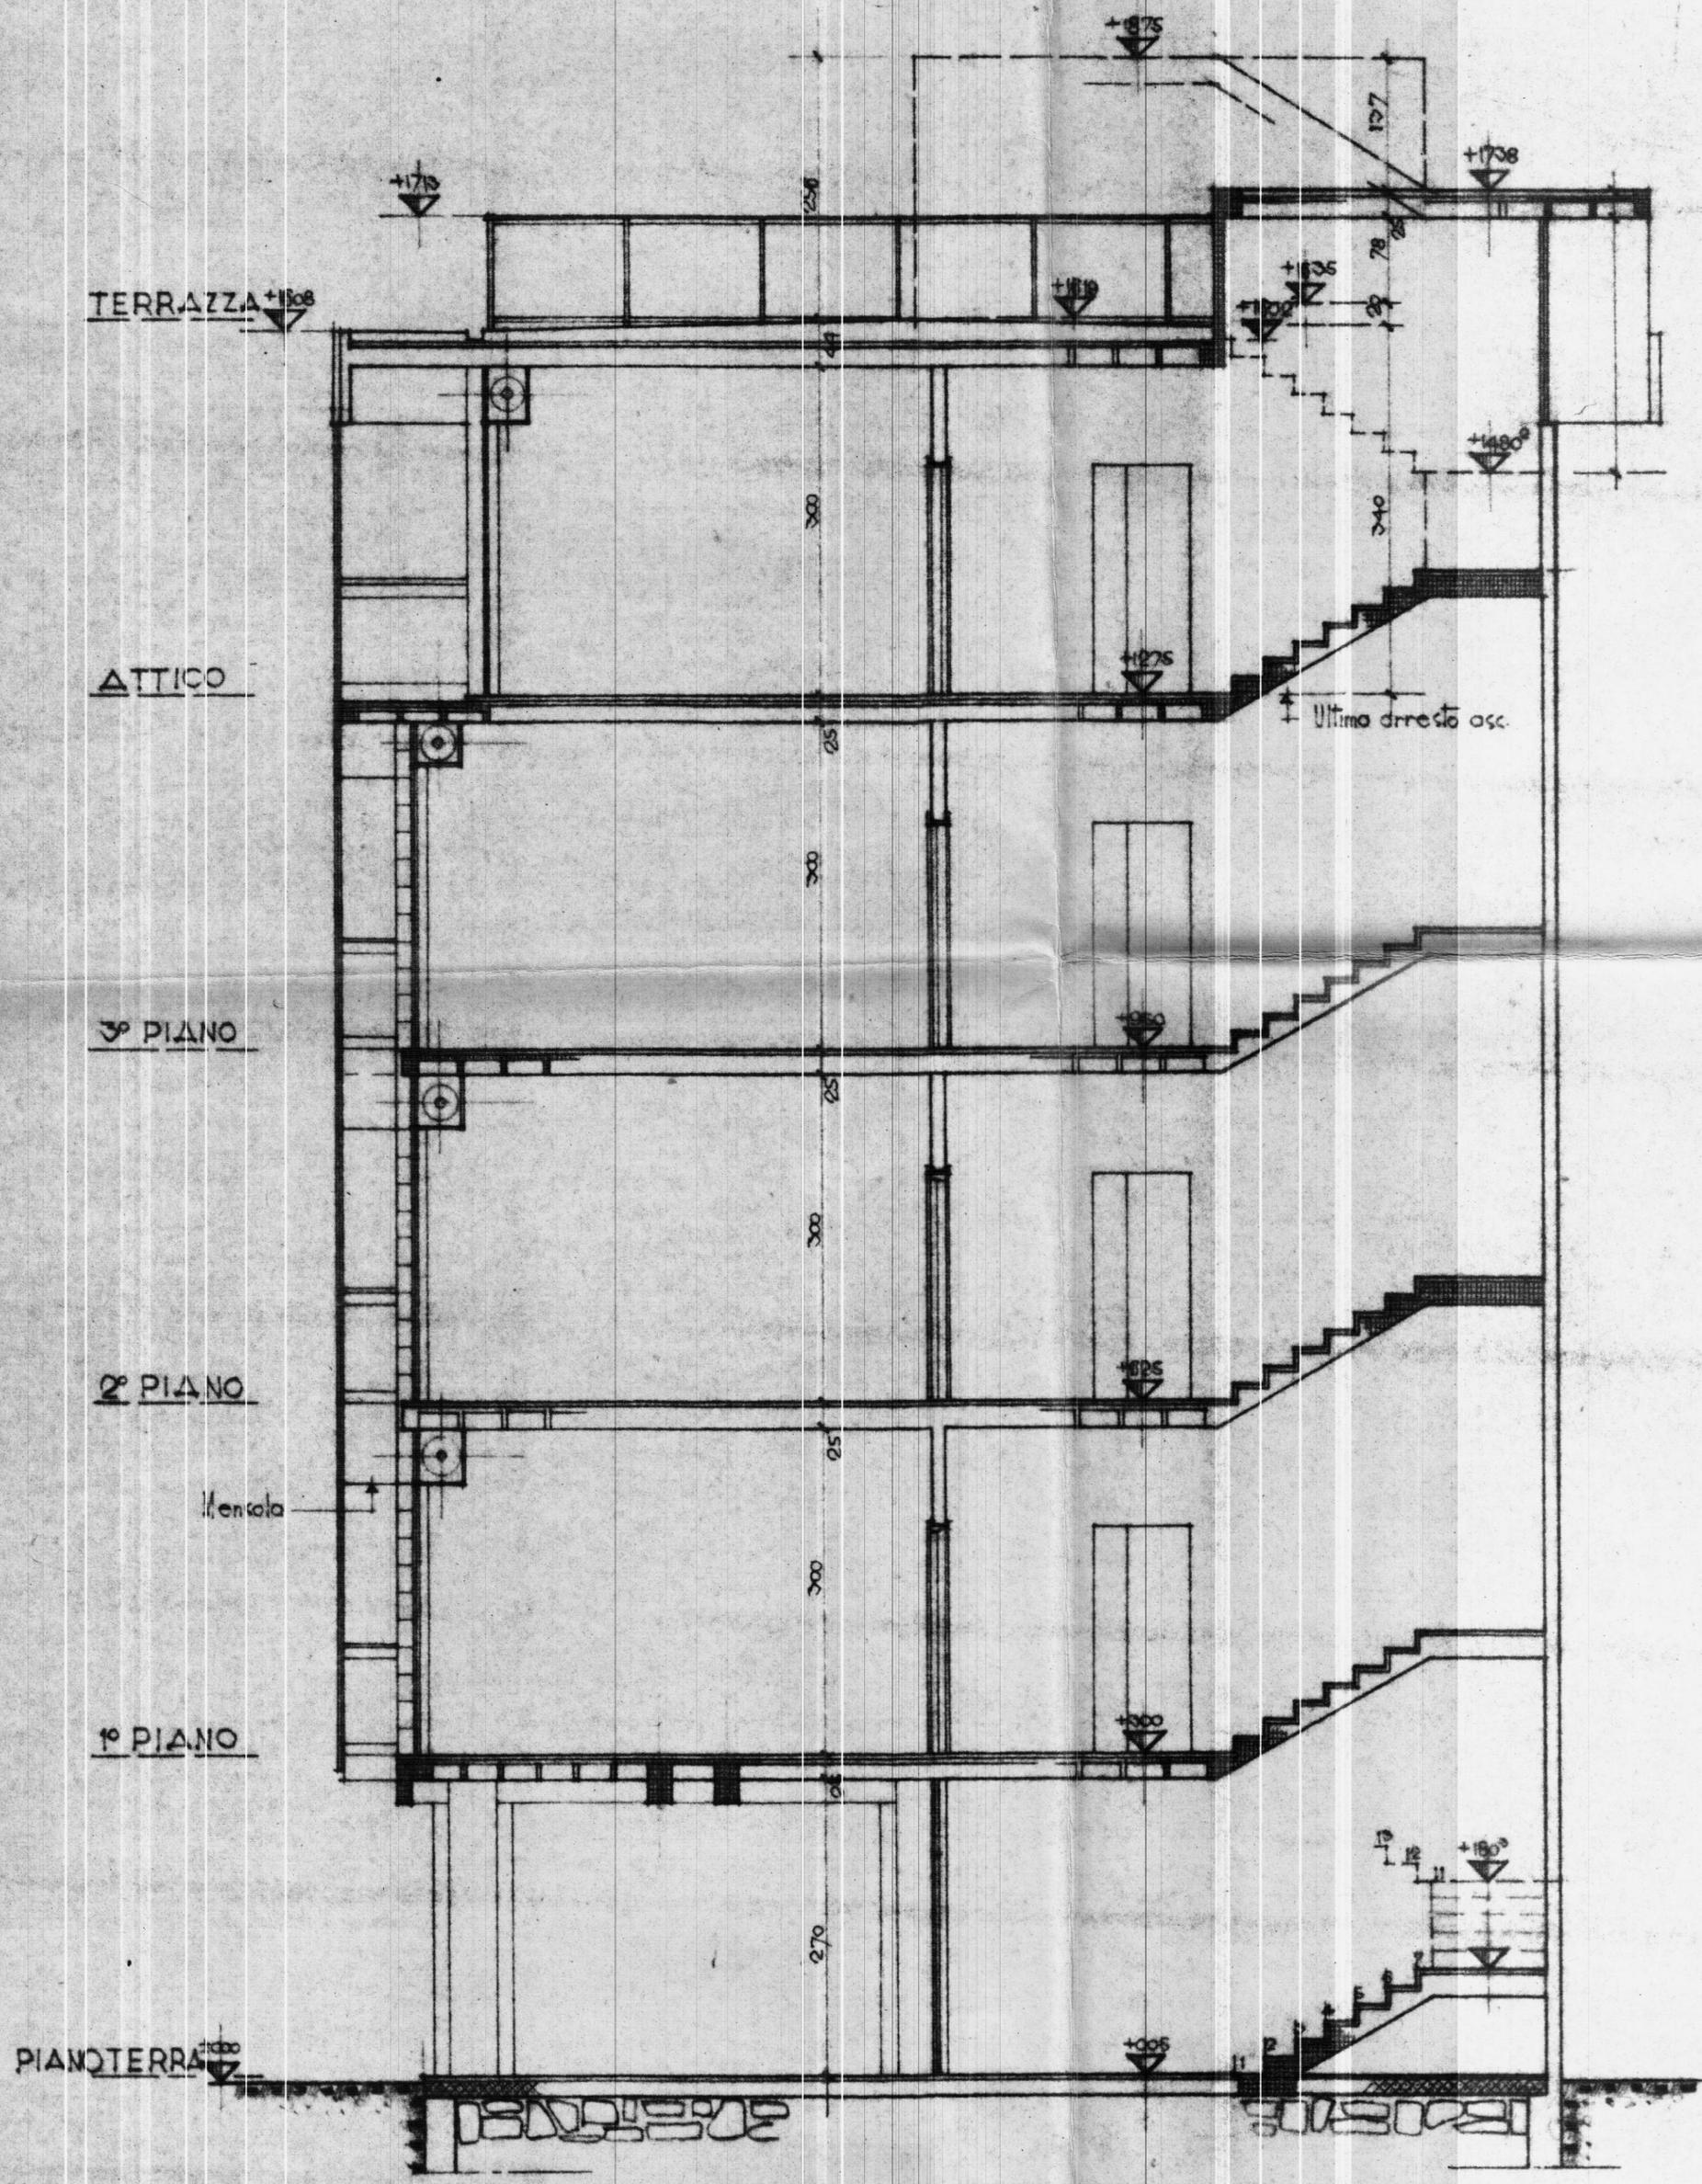

COOPERATIVA **VENERE**	TAV. N° **8**
SEZIONE E-F	Scala 1:50
PROGETTISTI: ARCH. C. AYMONINO ING. F. CICIRILLO ING. G. MARASCO	DATA 30-7-58