

Visto il verbale della G.E.C.
INGEGNERE CAPO
(Dott. Ing. Vincenzo Valentini)

COMMISSIONE EDILIZIA
BRINDISI
5 DIC. 1975
PARERE FAVOREVOLE



IL SINDACO
(dr. Francesco Arina)

ISTITUTO AUTONOMO CASE POPOLARI-BRINDISI

LEGGE 27-5-1975 N.166 PROGRAMMA INTERVENTO 001/40/1

PROGETTO PER LA COSTRUZIONE DI ALLOGGI POPOLARI
IN BRINDISI - QUARTIERE S. ELIA EST

FABBRICATO 19a ALLOGGI 32 DA VANI 6 = VANI 192

SEZIONI

SCALA 1:100


DATA

AGGIORNAMENTI




UFFICIO PROGETTAZIONE
I.A.C.P. BRINDISI
IL DIRETTORE TECNICO
DOTT. ING. ANTONIO LONGO


TAV. 3A

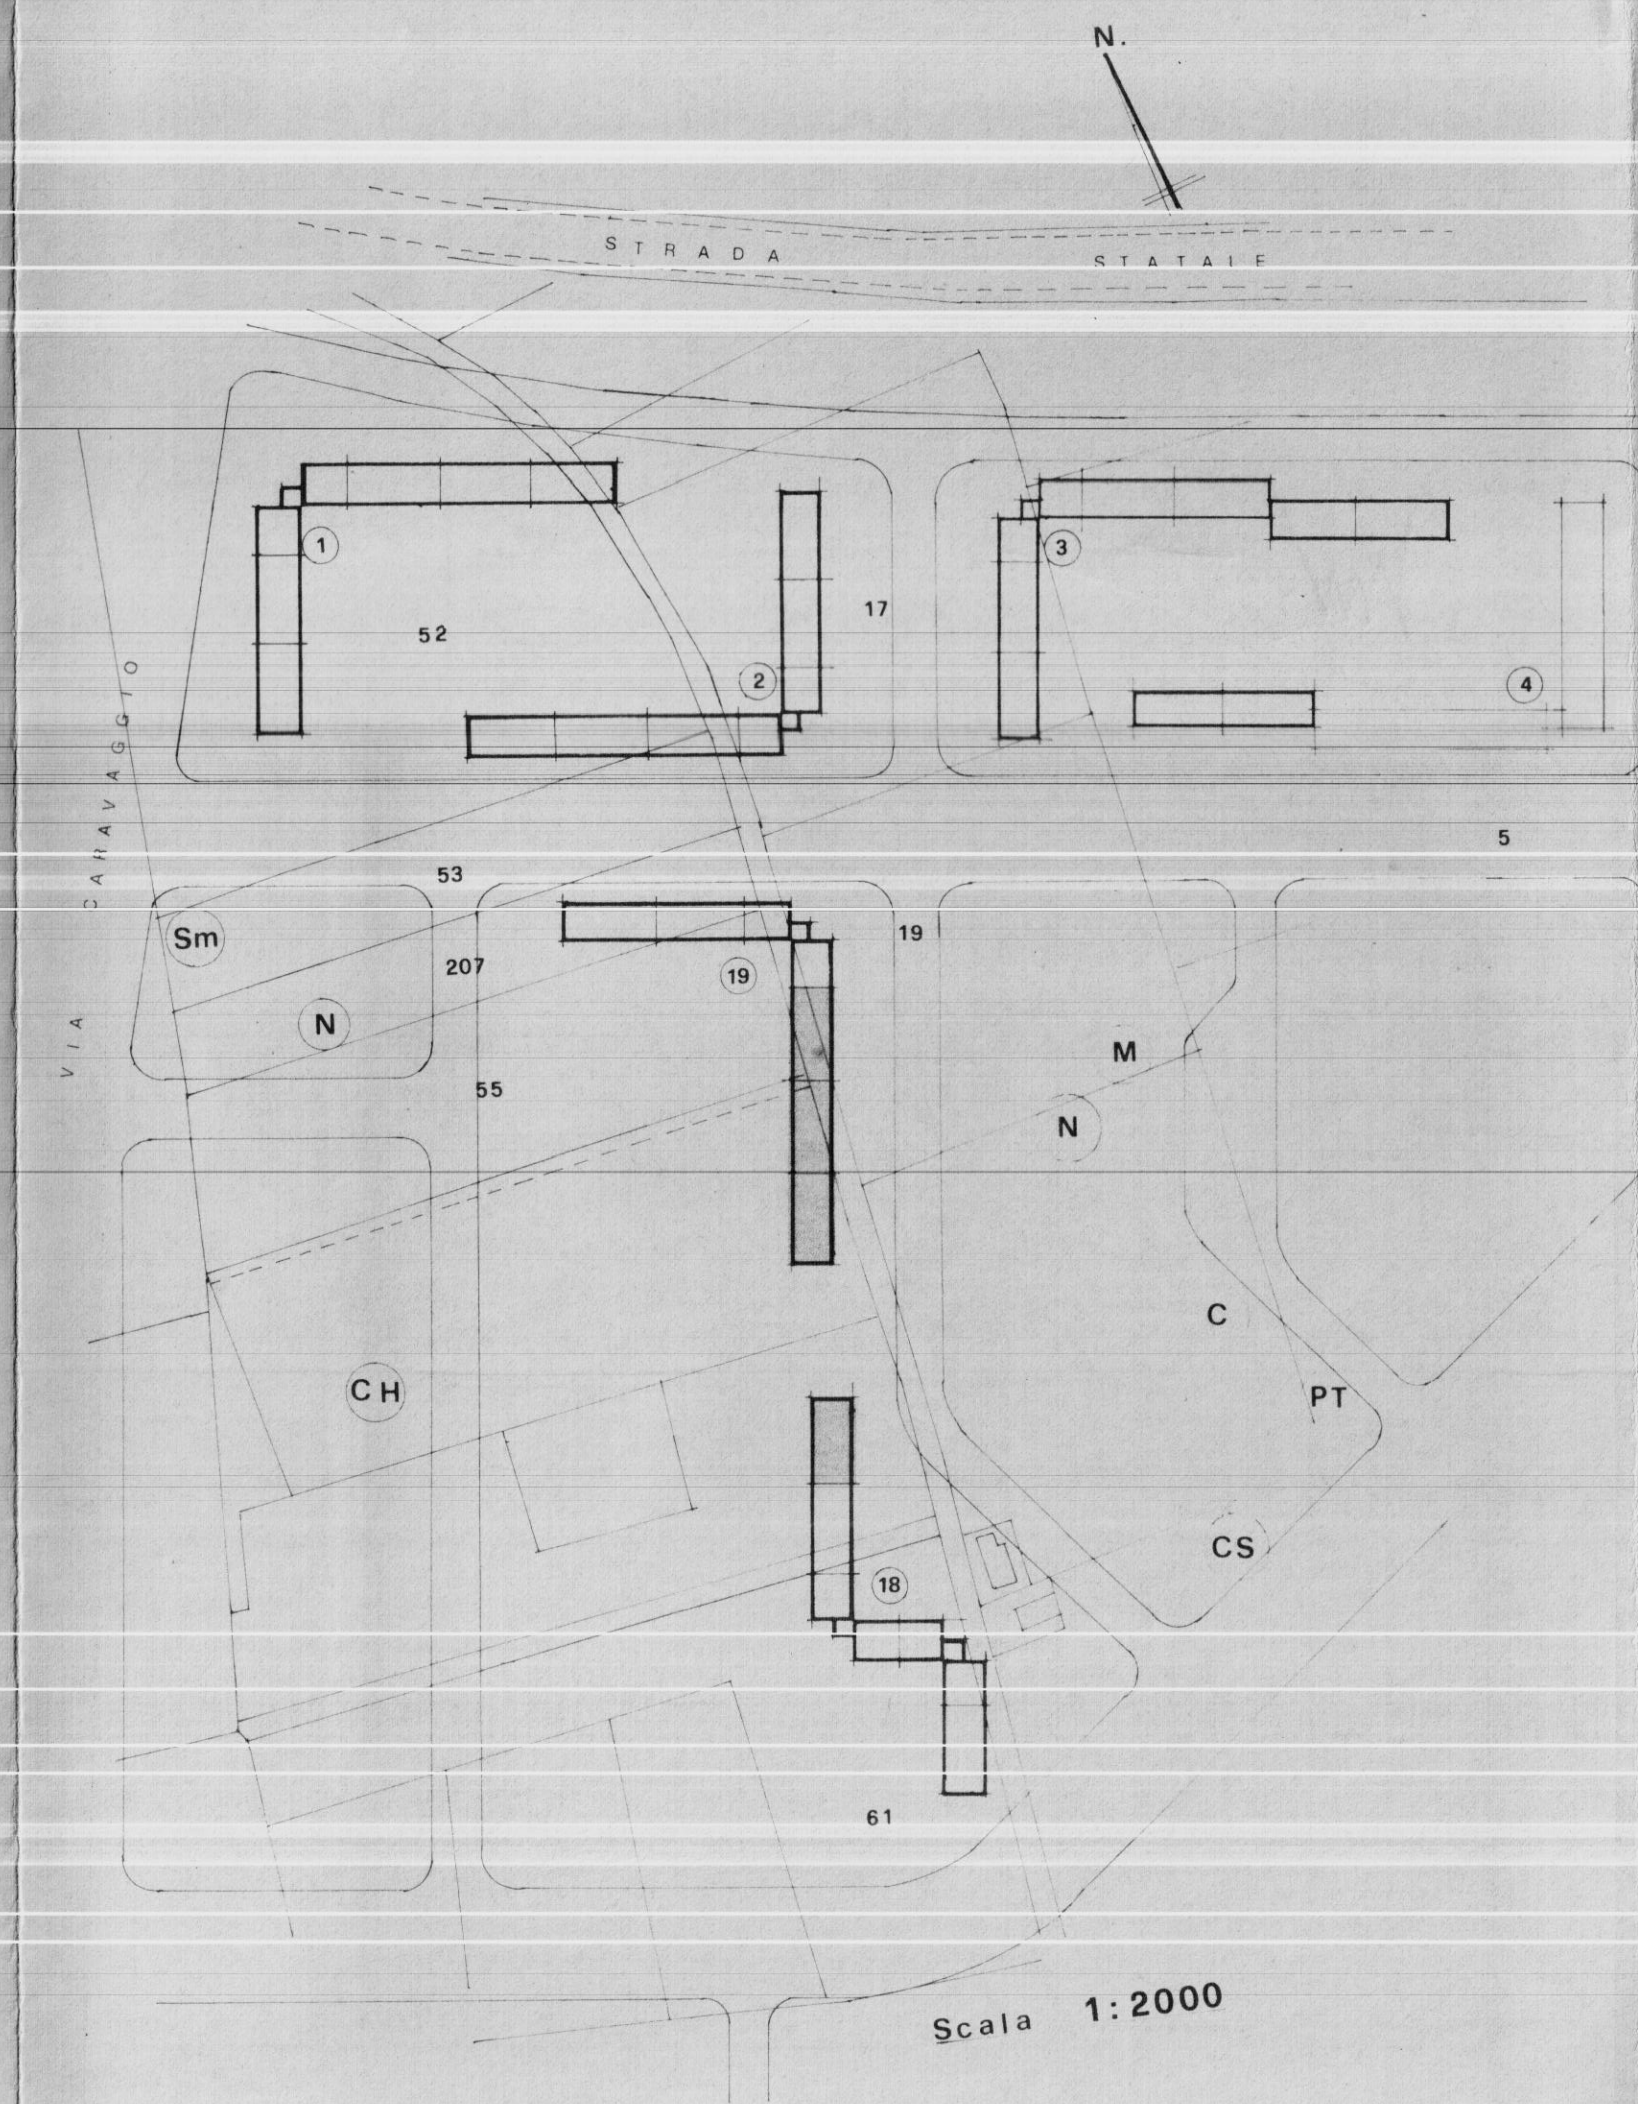


Scala 1:2000

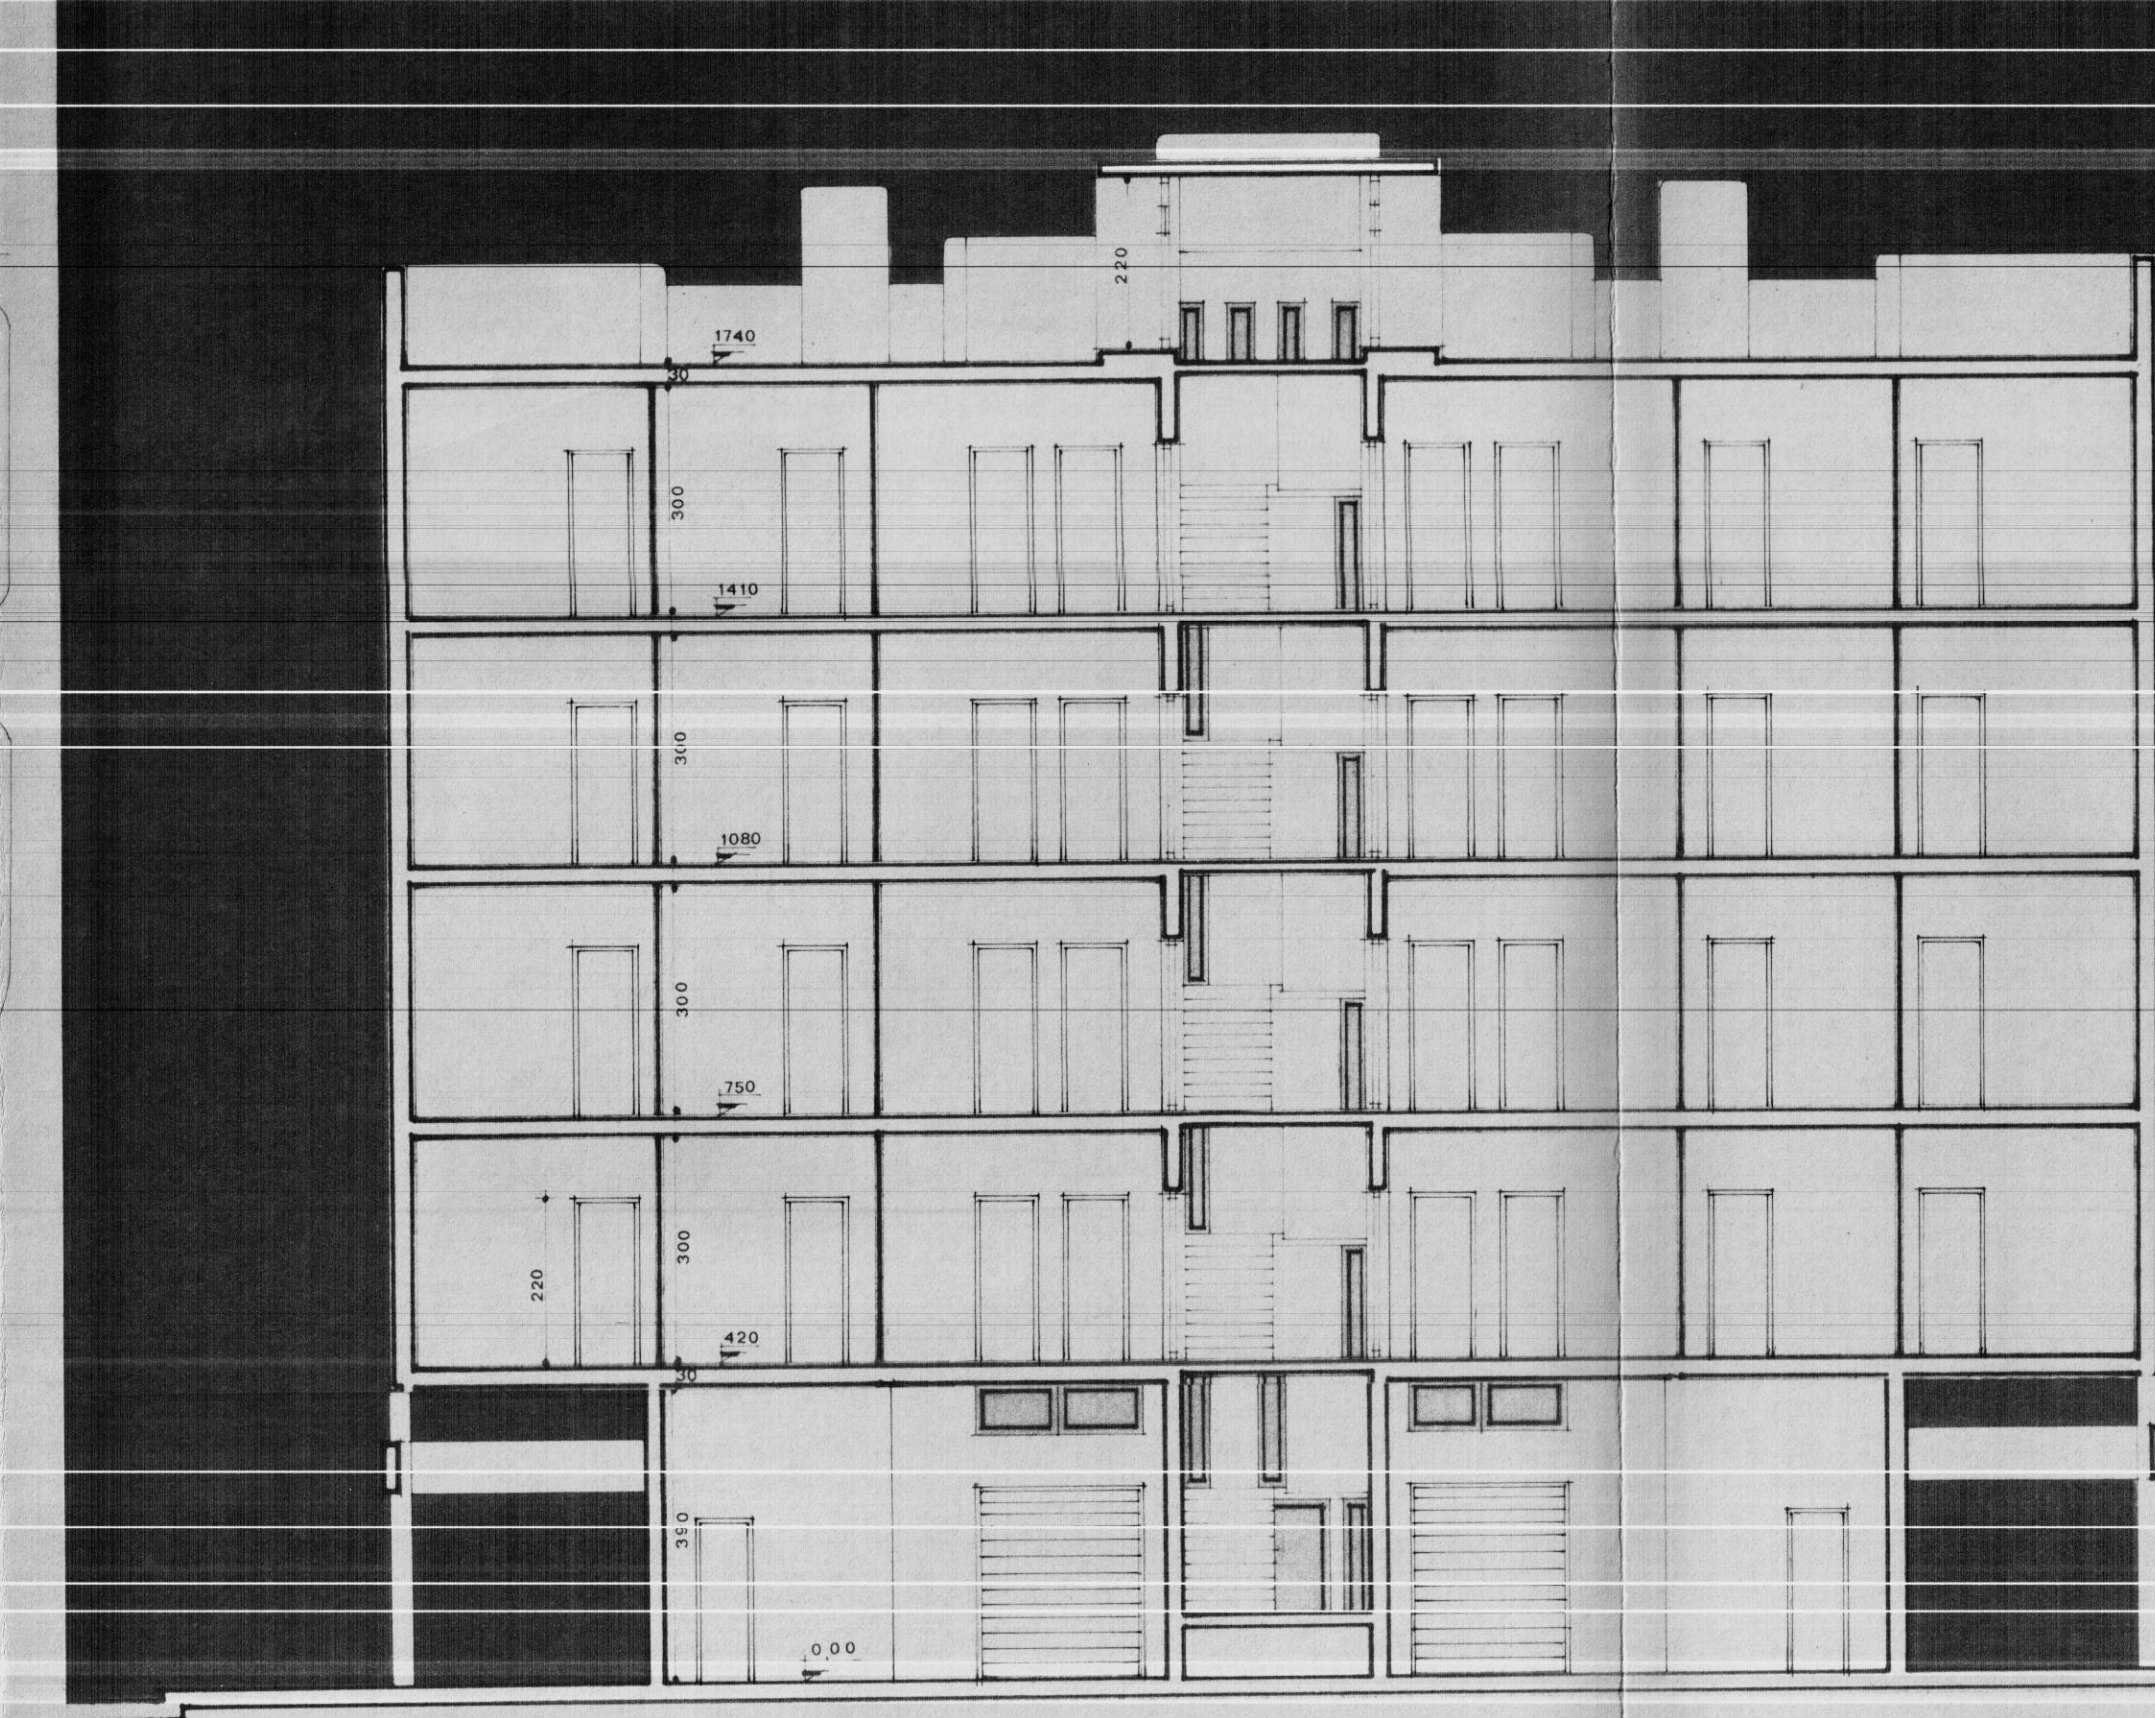

A-A

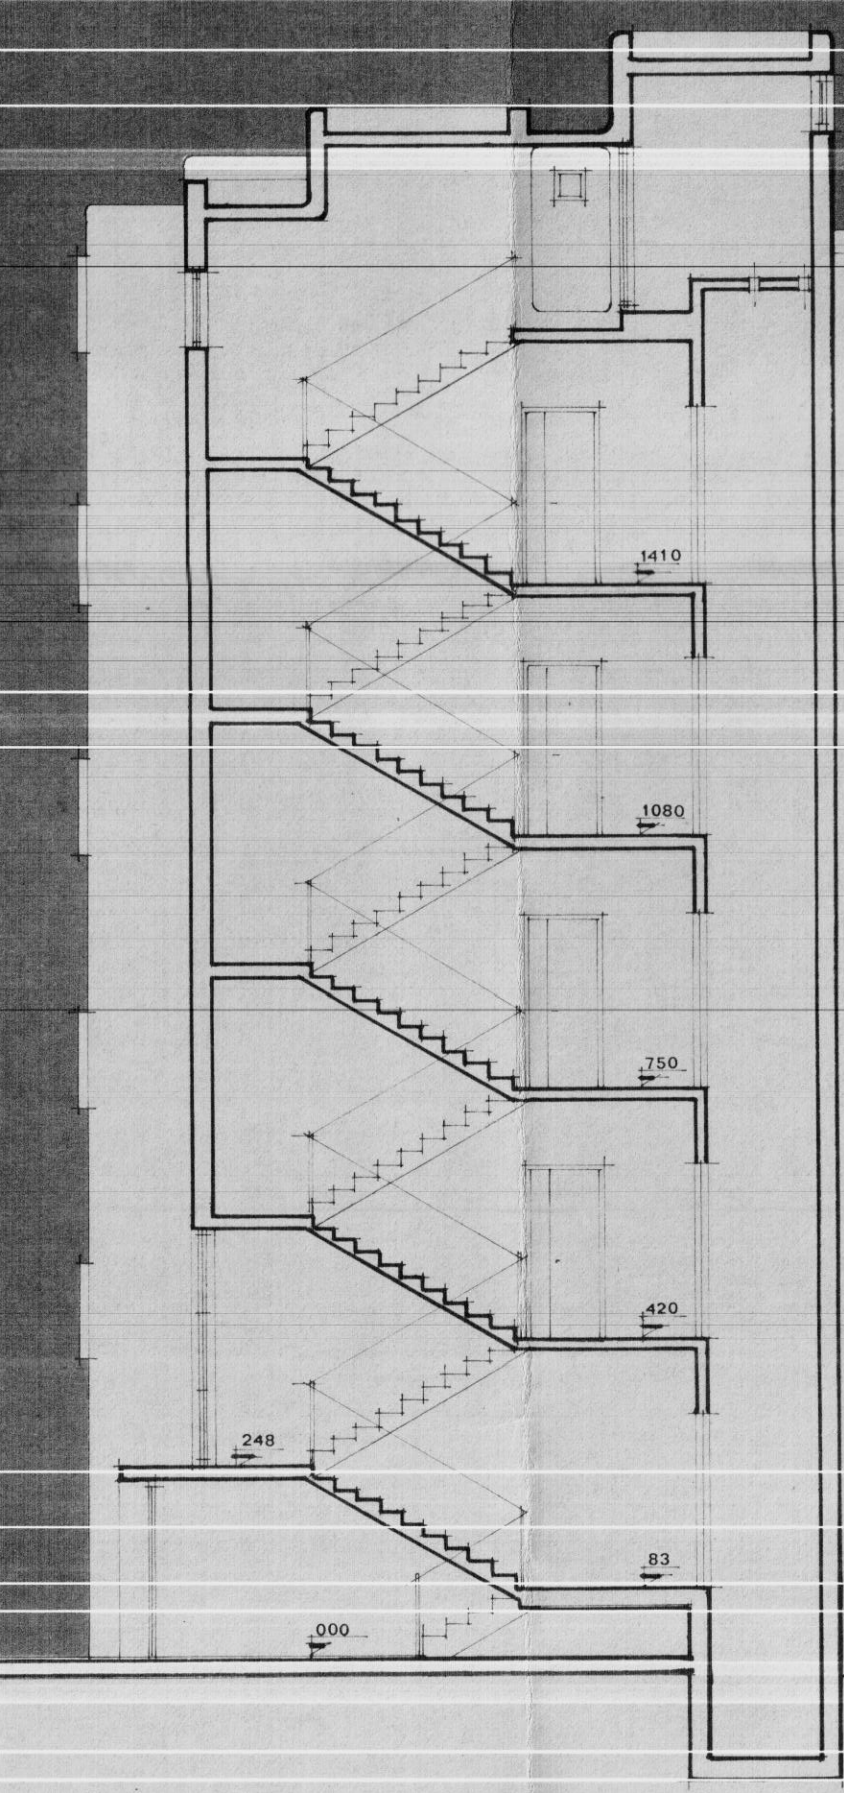

C-C

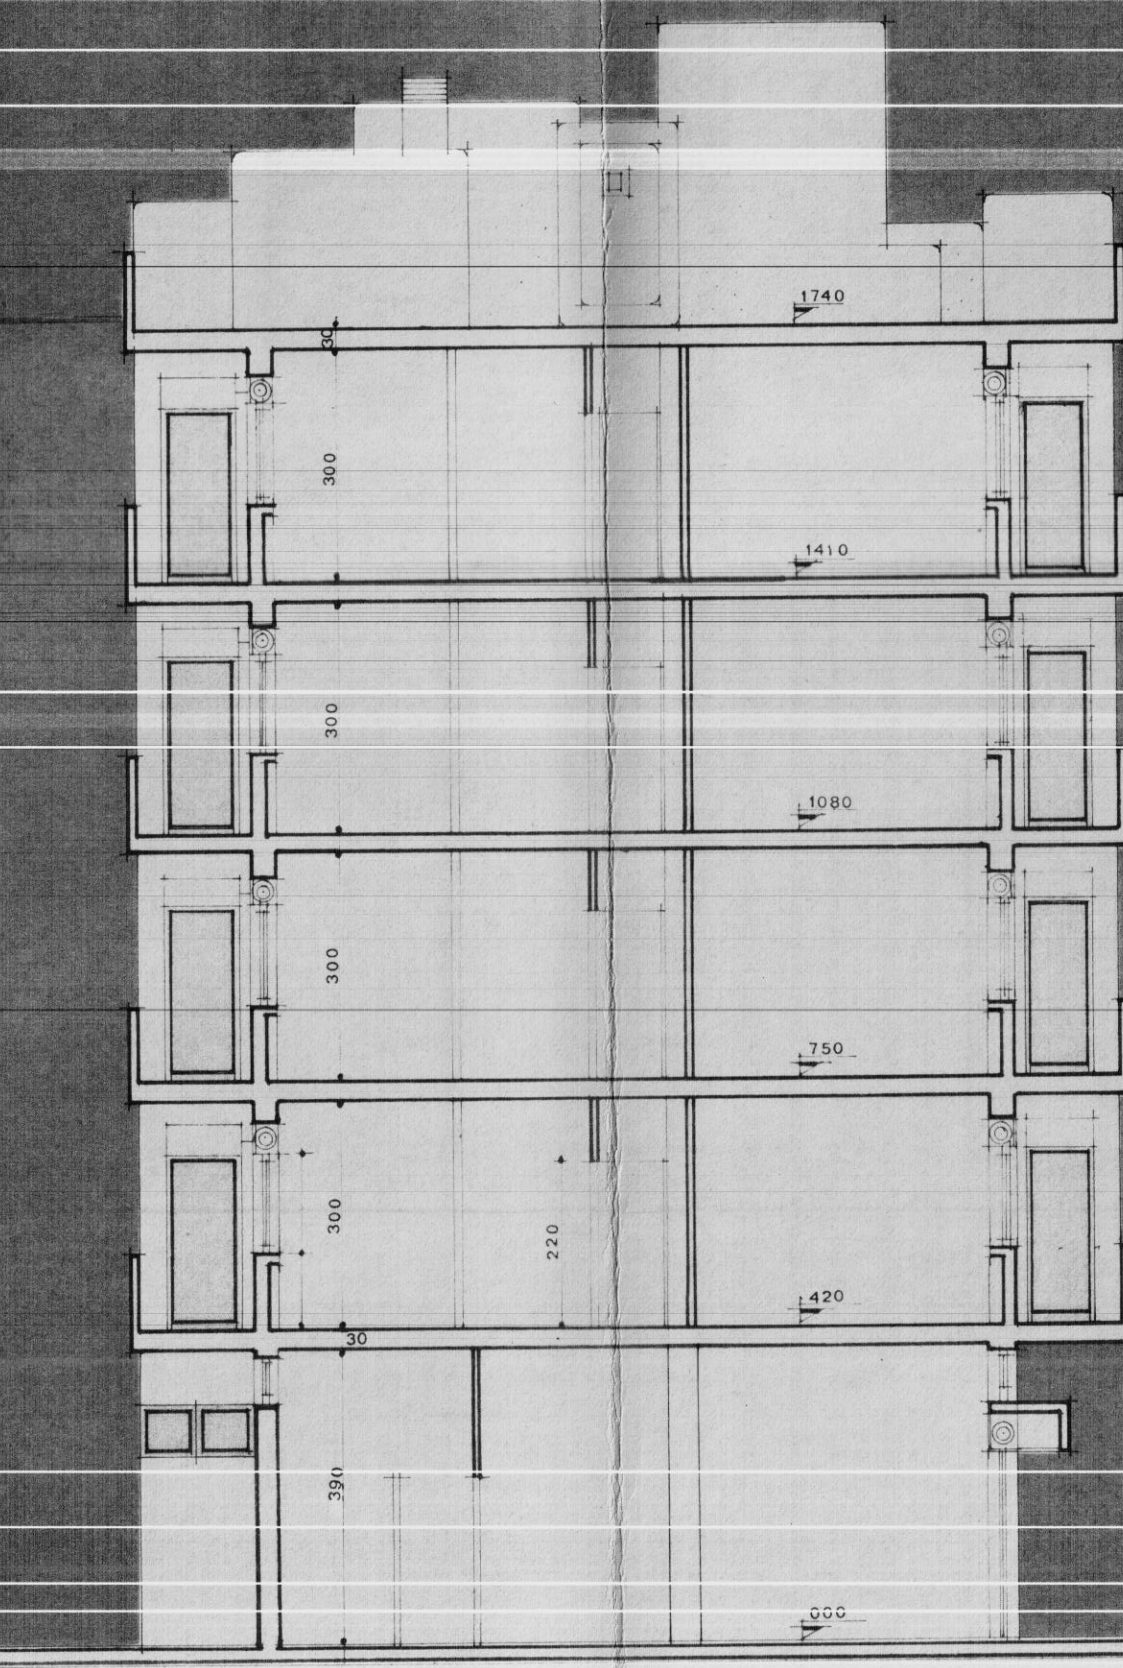

B-B