


I.A.C.P. - BRINDISI -


PROGETTO PER LA COSTRUZIONE DI
N° 22 ALLOGGI PER LAVORATORI
AGRICOLI DIPENDENTI IN TUTURANO

SCHEMA DEI VOLUMI


SCALA 1:8200

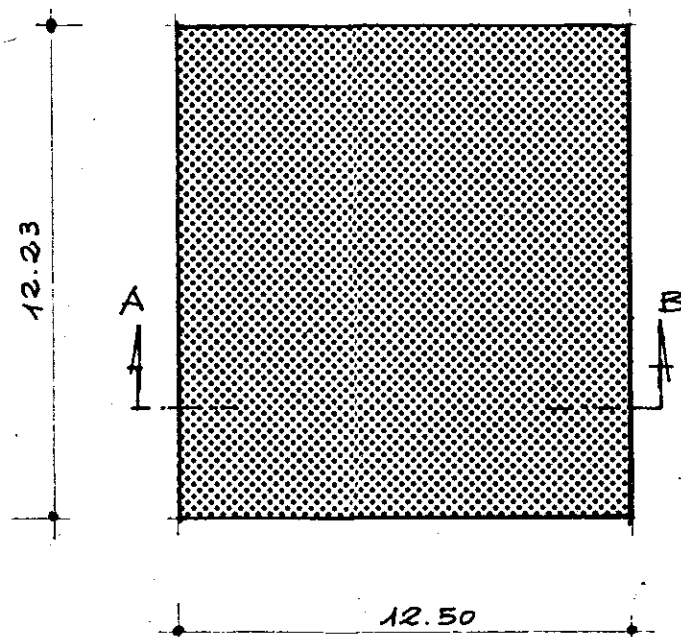

PIANTA MURATURA

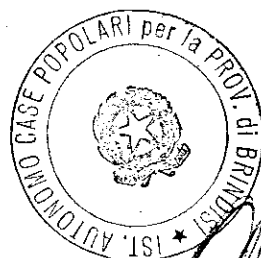

[Handwritten signature]

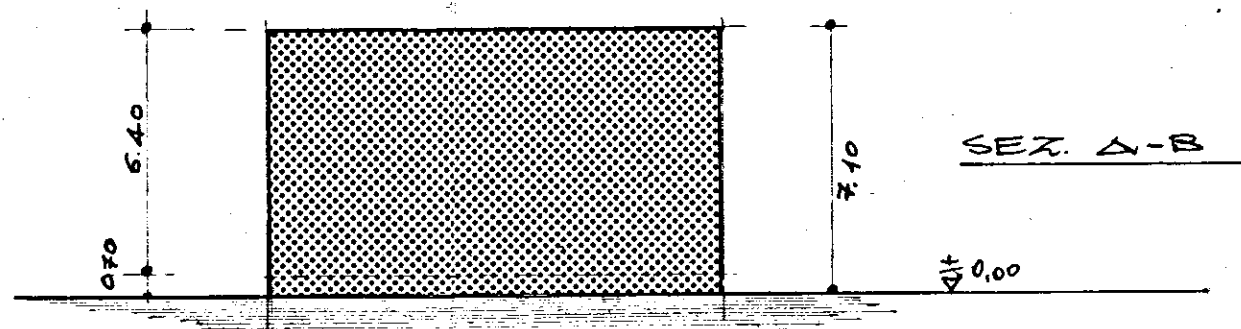

SEZ. A-B