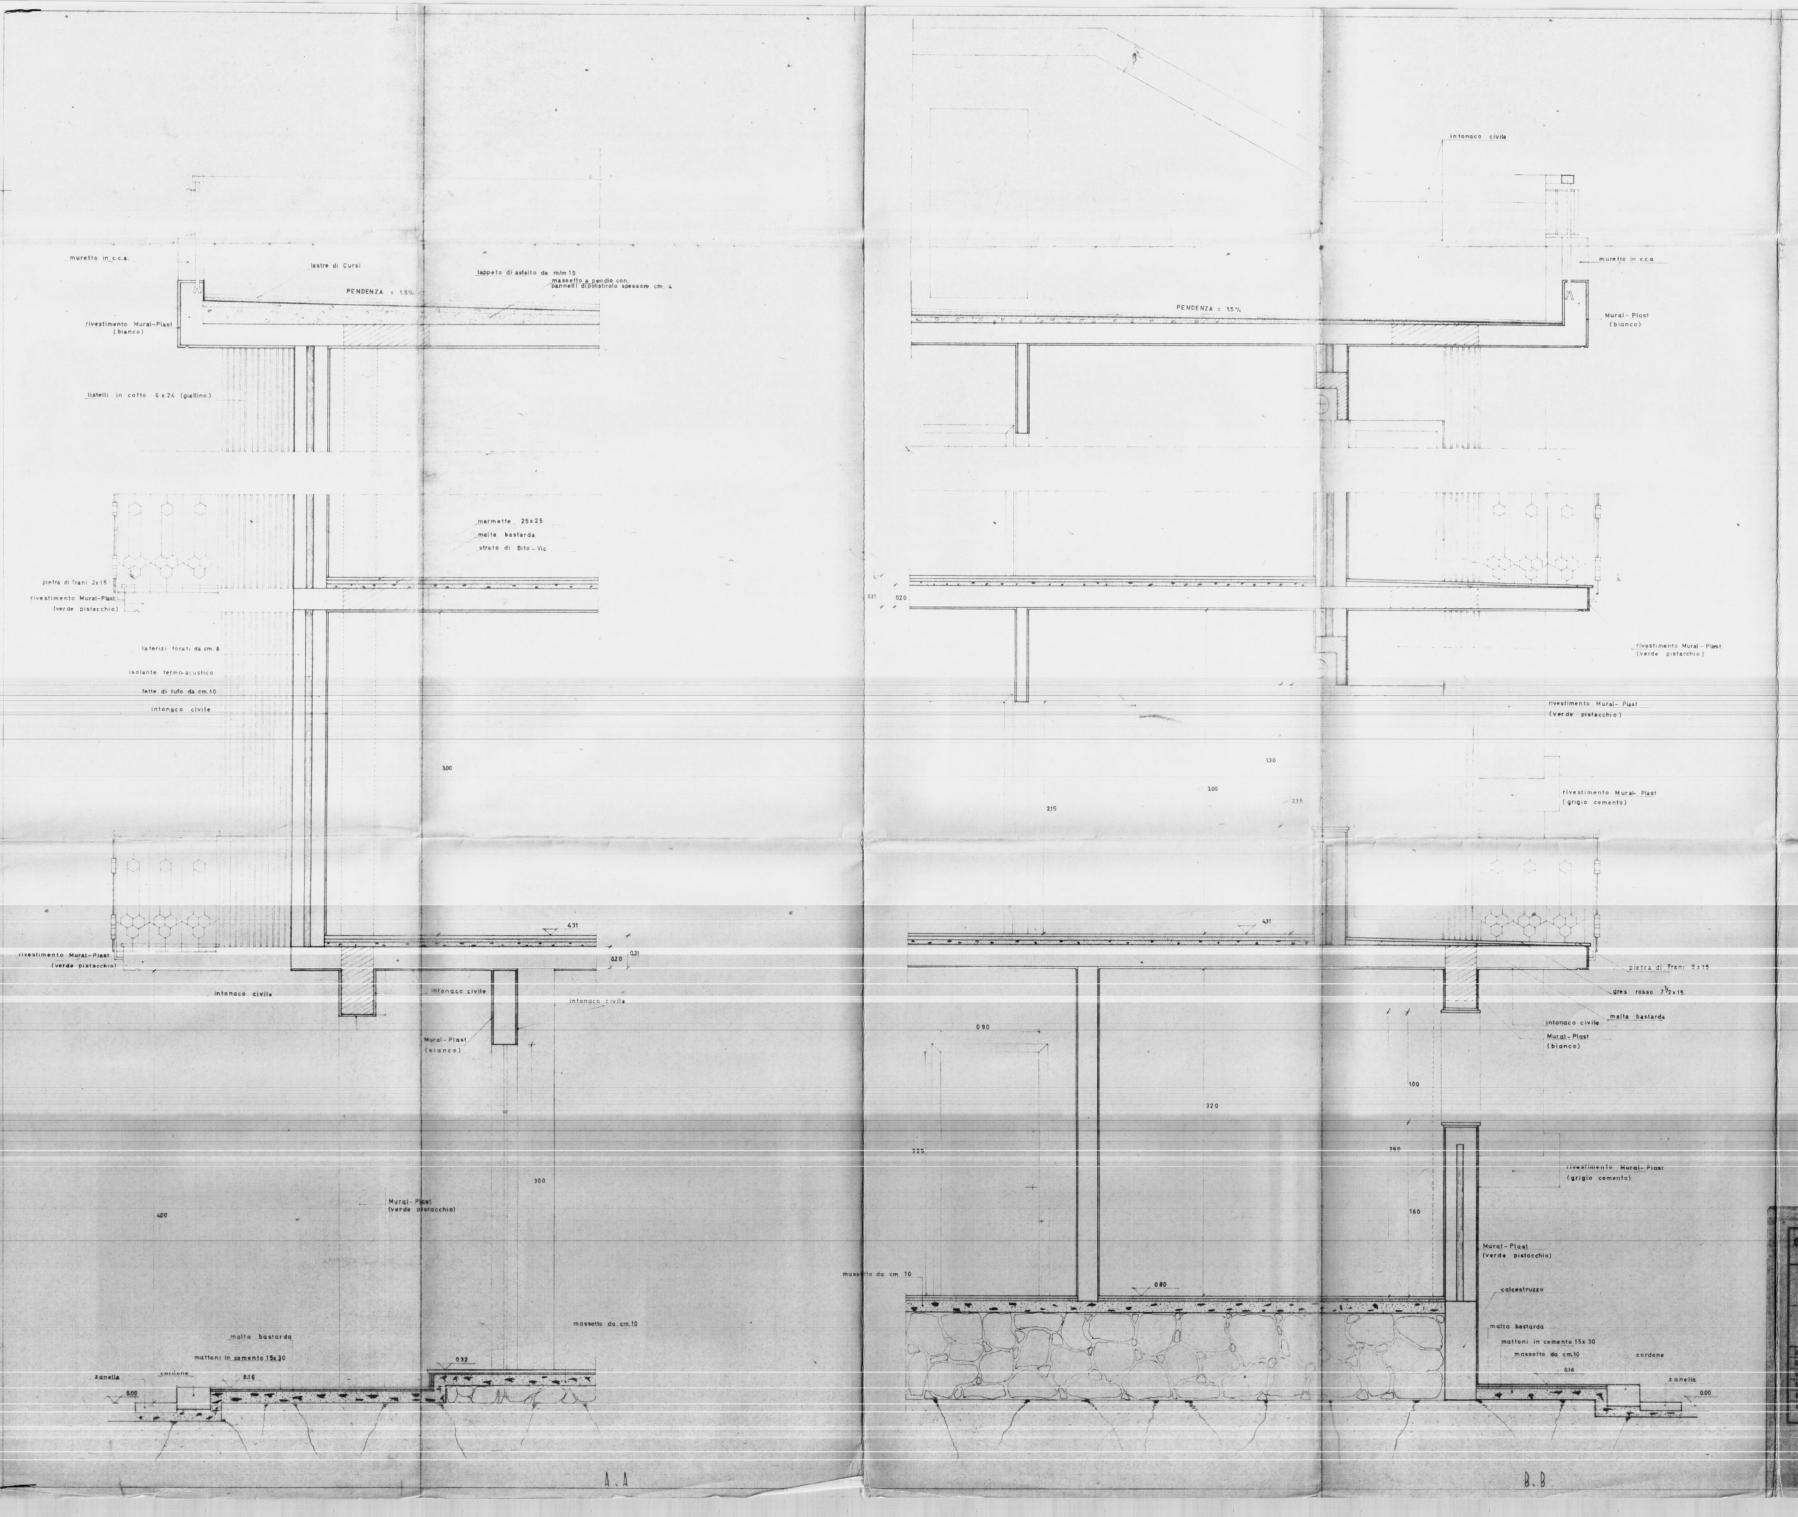

GESTIONE CASE LAVORATORI (legge 14.2.963 n° 60)	intervento N° 194	stazione appaltante: I.A.C.P.
QUARTIERE «S.ELIA» BRINDISI Edilizia Sovvenzionata		data 17/12/67 — 15
LOTTO 3 - edif. n.: 4c-5c-6c-7c EDIFICIO TIPO D IN LINEA DETTAGLI SEZIONI		rapp.: 1:20
Dr. Ing. ITALO PERRETTI	EDILIZIA	
Dr. Arch. FORTUNATO MONATELLI	EDILIZIA - coordinatore	
Dr. Ing. LORENZO TRAVAGLINI	EDILIZIA	
Dr. Ing. FRANCESCO D'ANGELO	STRUTTURE	
Dr. Ing. N. PITARELLI SCARAMELLA	IMPIANTI	
Dr. Ing. LEONARDO POTA'	PROGRAMMAZIONE	
I.A.C.P.	DIREZIONE LAVORI	