IMPRESA CORRADO GEOM. GLAUCO - BRINDISI

CANTIERE COSTRUZIONE CASE POPOLARI - BRINDISI S. ELIA.

PLANIMETRIA - TRACCIATO ASSI PILASTRI

SCALA 1:500
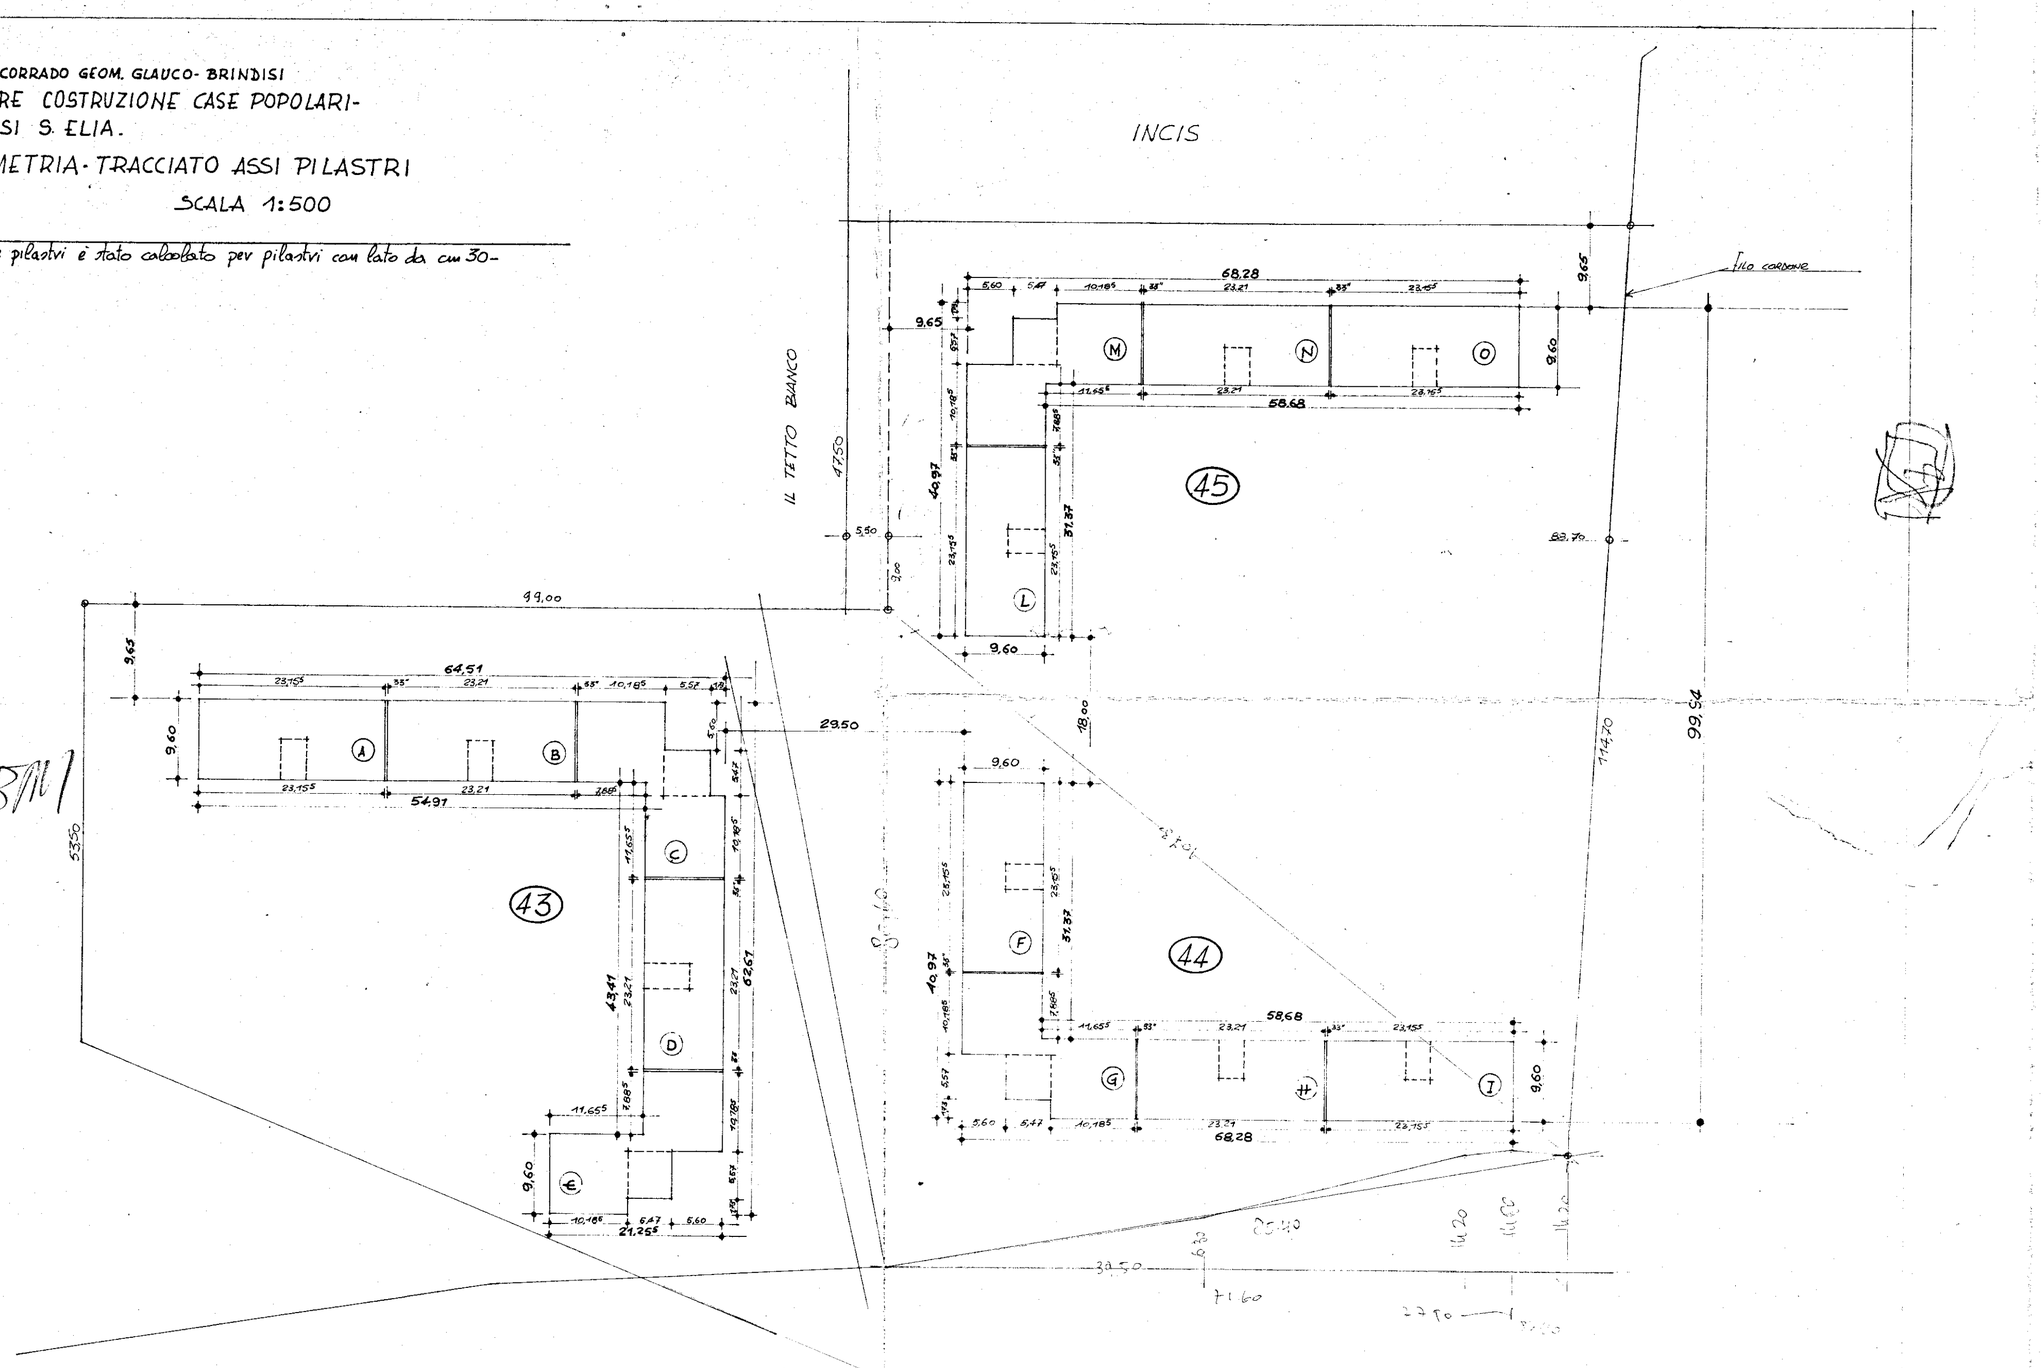
NOTA: l'asse pilastri è stato calcolato per pilastri con lato da cm 30 -