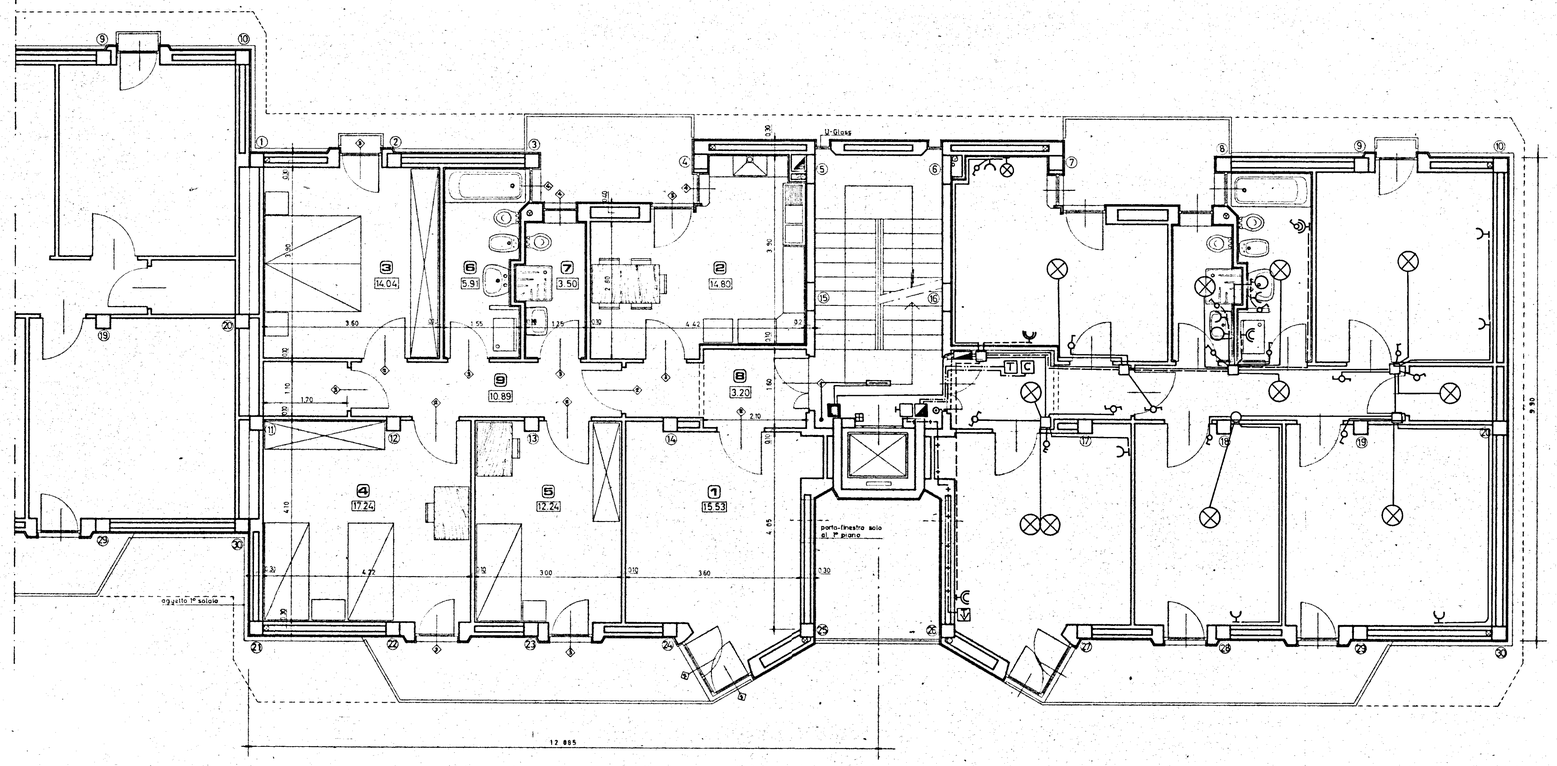

GESTIONE CASE LAVORATORI (legge 14-2-1963)	Intervento N° 1312.	stazione appaltante I. A C P	
QUARTIERE S.ELIA BRINDISI		data 199 199 archivio	5
LOTTO A_2 edifici tipo C n. 3-4 ELETTRICO-PIANOTIPO 1: 50			

EDILIZIA	Ing G Angelini		STRUTTURE-C	Ing F Pirro	note
EDILIZIA	Ing M Bolognese		IMPIANTI	Ing P Fabretti	
EDILIZIA	Ing U Lenoco		PROGRAMMAZ	Ing A Maldari	
EDILIZIA	Ing I Perretti		PROGRAMMAZ	Ing L Poli	
EDILIZIA	Ing L Poli		PROGRAMMAZ	Ing E Romanazzi	
EDILIZIA	Arch F Pignatelli		COORDINATORE	Ing A Maldari	
EDILIZIA	Arch G Pinto		DIREZIONE LL	I A C P	controllo visto
STRUTTURE-C	Ing F D'Alessandro				