



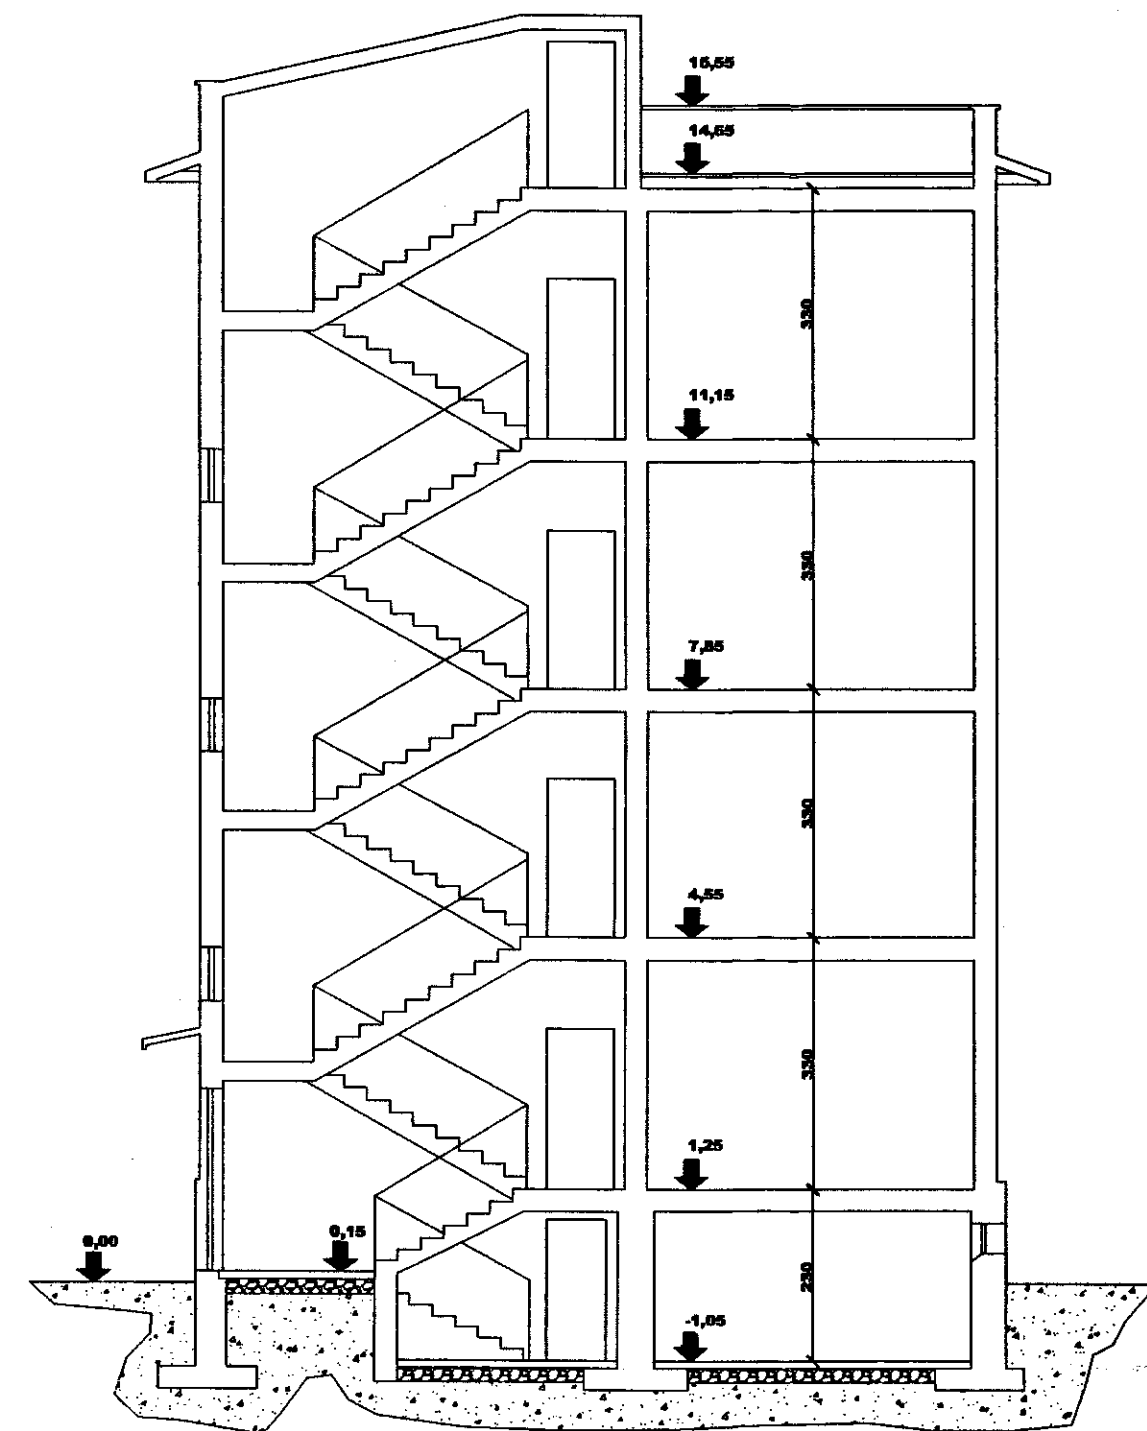

sezione A - B

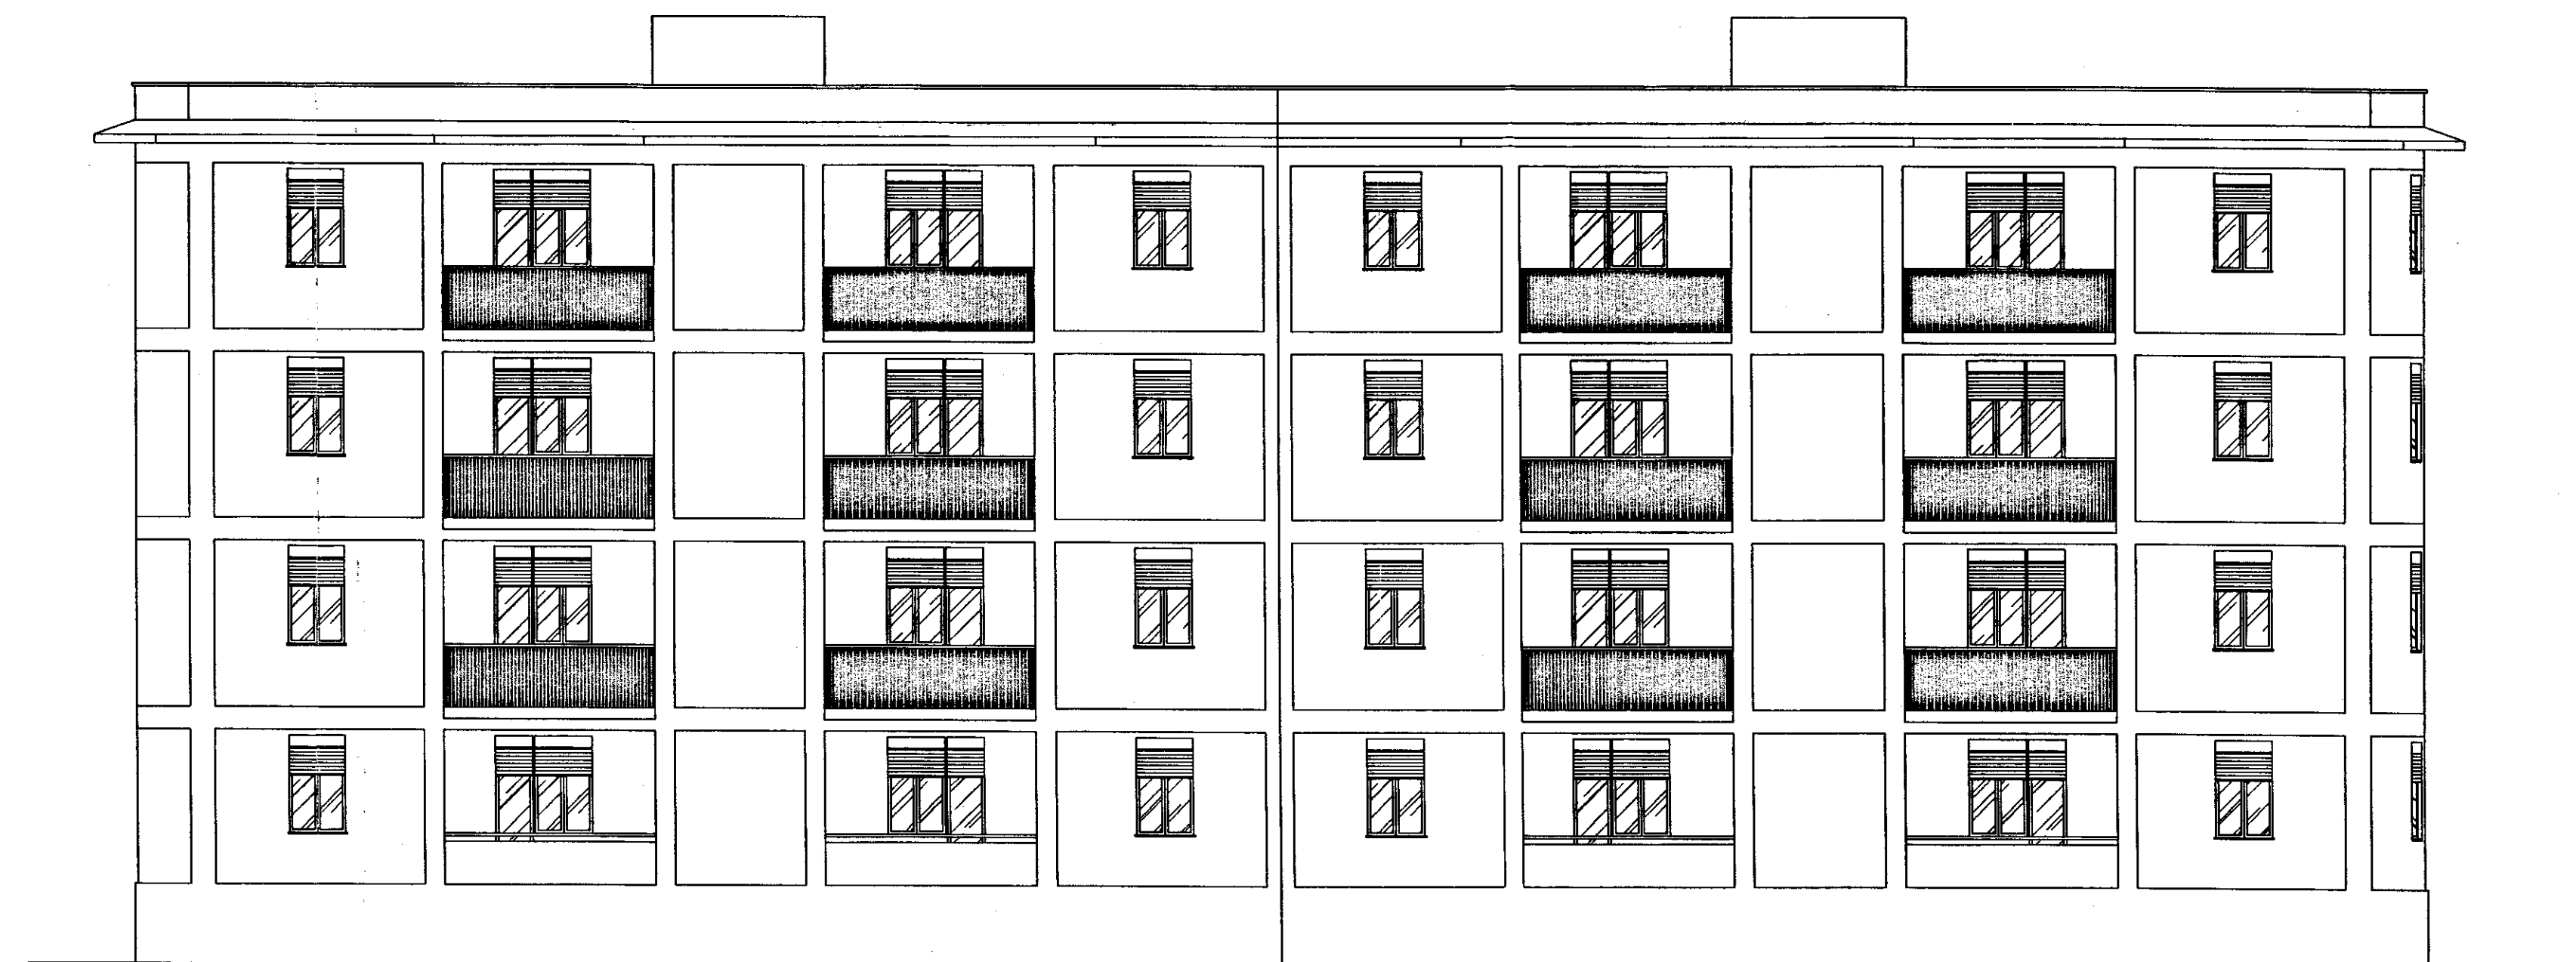

Prospetto Principale



Prospetto Posteriore

**ISTITUTO AUTONOMO CASE POPOLARI
PER LA PROVINCIA DI BRINDISI**

DELIBERA G.R. n° 1104 del 22 . 07 . 2003

**LAVORI DI RECUPERO DEL PATRIMONIO EDILIZIO I.A.C.P.
NEL COMUNE DI BRINDISI
- RIONE COMMENDA - LOTTI - 23 - 26 - 27 - 28 - 29 - 30 - 31**

PROGETTISTA :
DOTT. ARCH. Vito Gianluca TUCCI

RESPONSABILE DEL PROCEDIMENTO :
DOTT. ING. Mario QUARTA

**COORDINATORE SICUREZZA
IN FASE DI PROGETTAZIONE:**
GEOM. Vittorio SERINELLI

COLLABORAZIONE TECNICA:
GEOM. Maurizio SPAGNOLO
SIG. Mario VENZA

DATA : DICEMBRE 2005

SCALA :

LOTTO 26-27-28-29-30-31

TAV. 3A

PROSPETTI-SEZIONE