



*Arch. F. Forleo*

PROSPETTO  
DELLA GABBIA DELLA  
SCALA DELLA PALAZ-  
ZINA "B." I.N.A. CASA  
DI BRINDISI CON  
MODIFICHE DA AP-  
PORTARE

SCALA 1:25

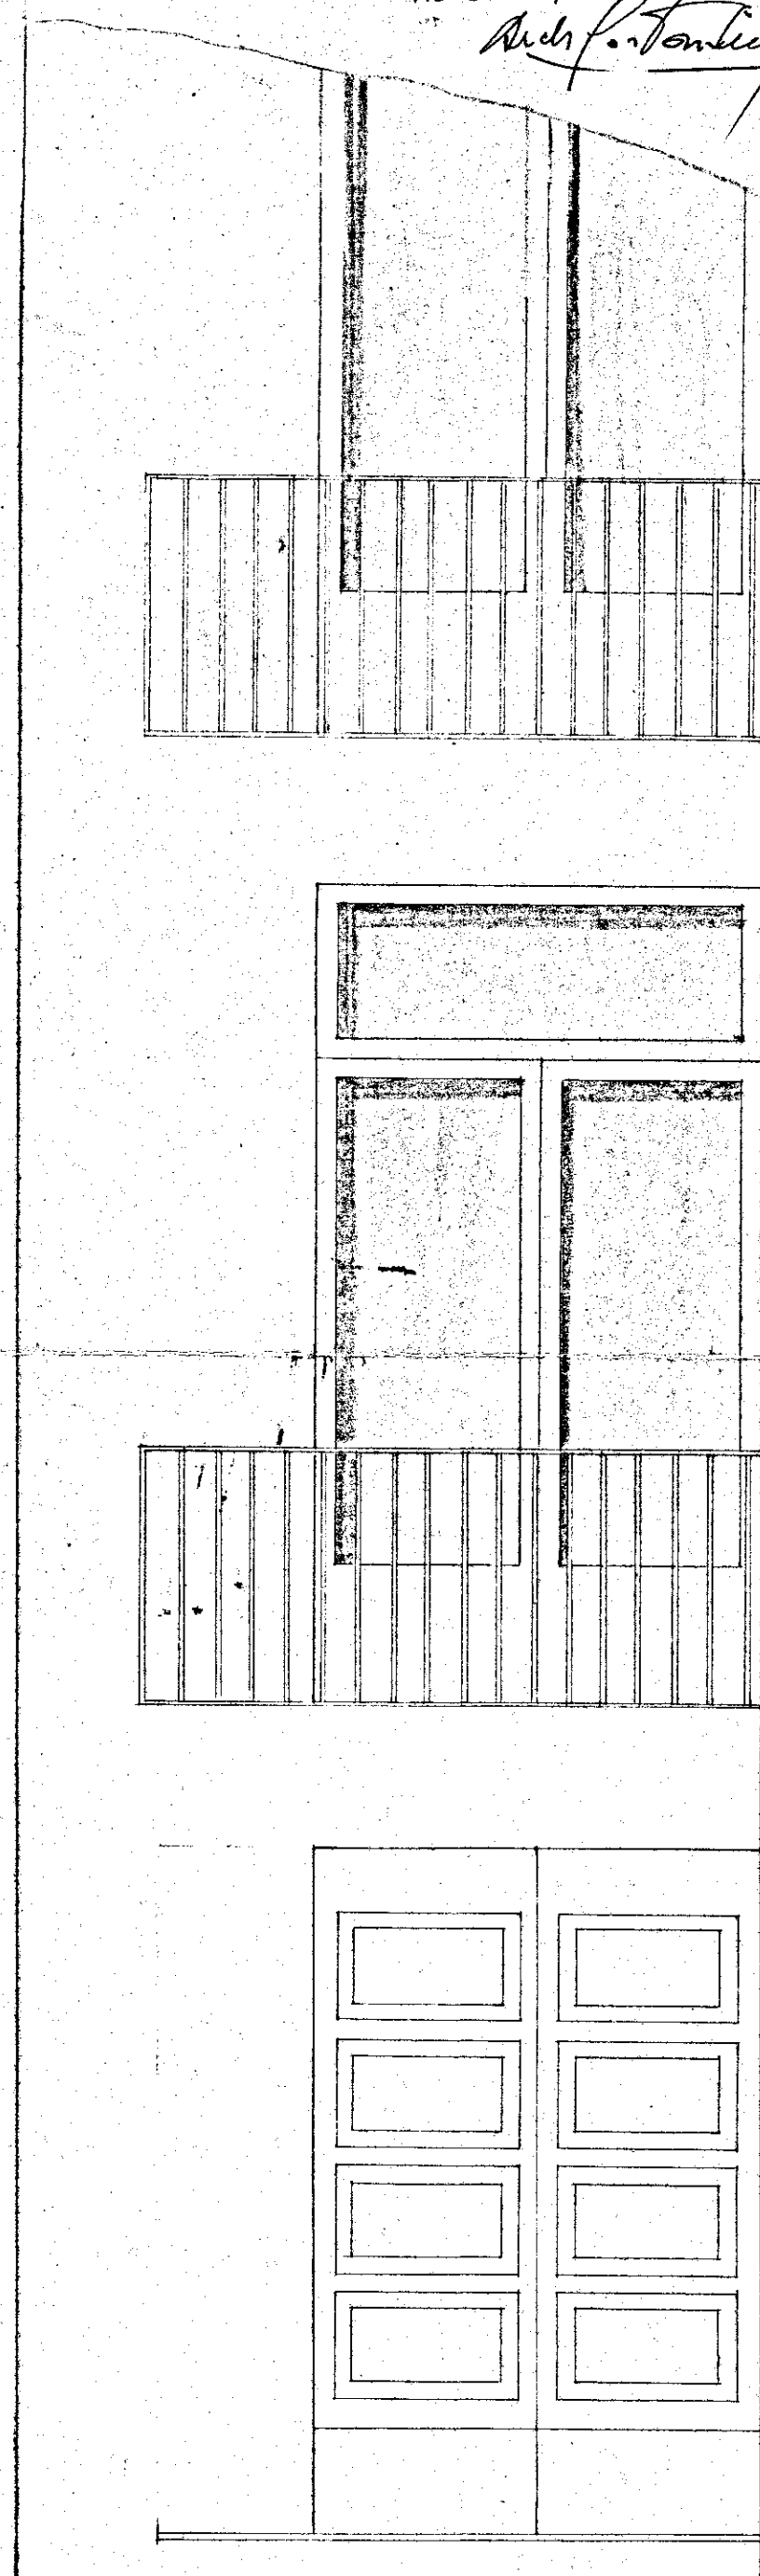


□ PARTE ESISTENTE  
□ PARTE D'ACOSTRUIRE

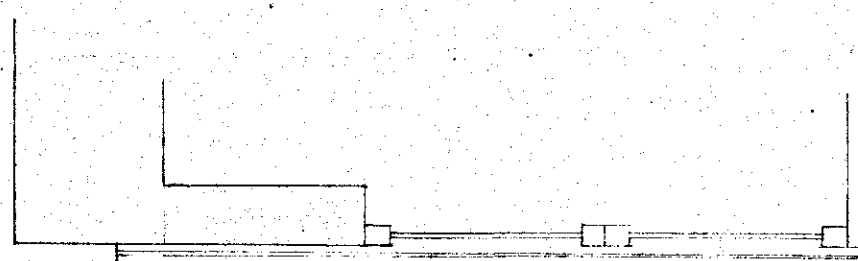

PIANTA FINESTRA

AL PRIMO PIANO

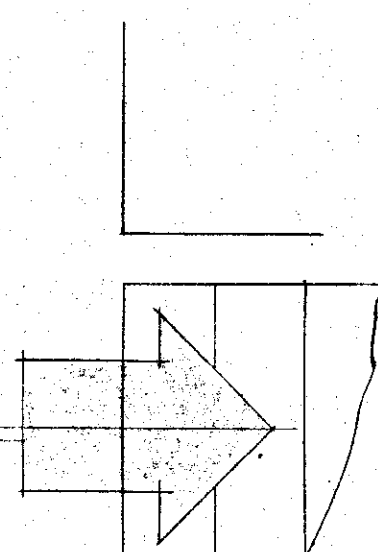

PIANTA INGRESSO