
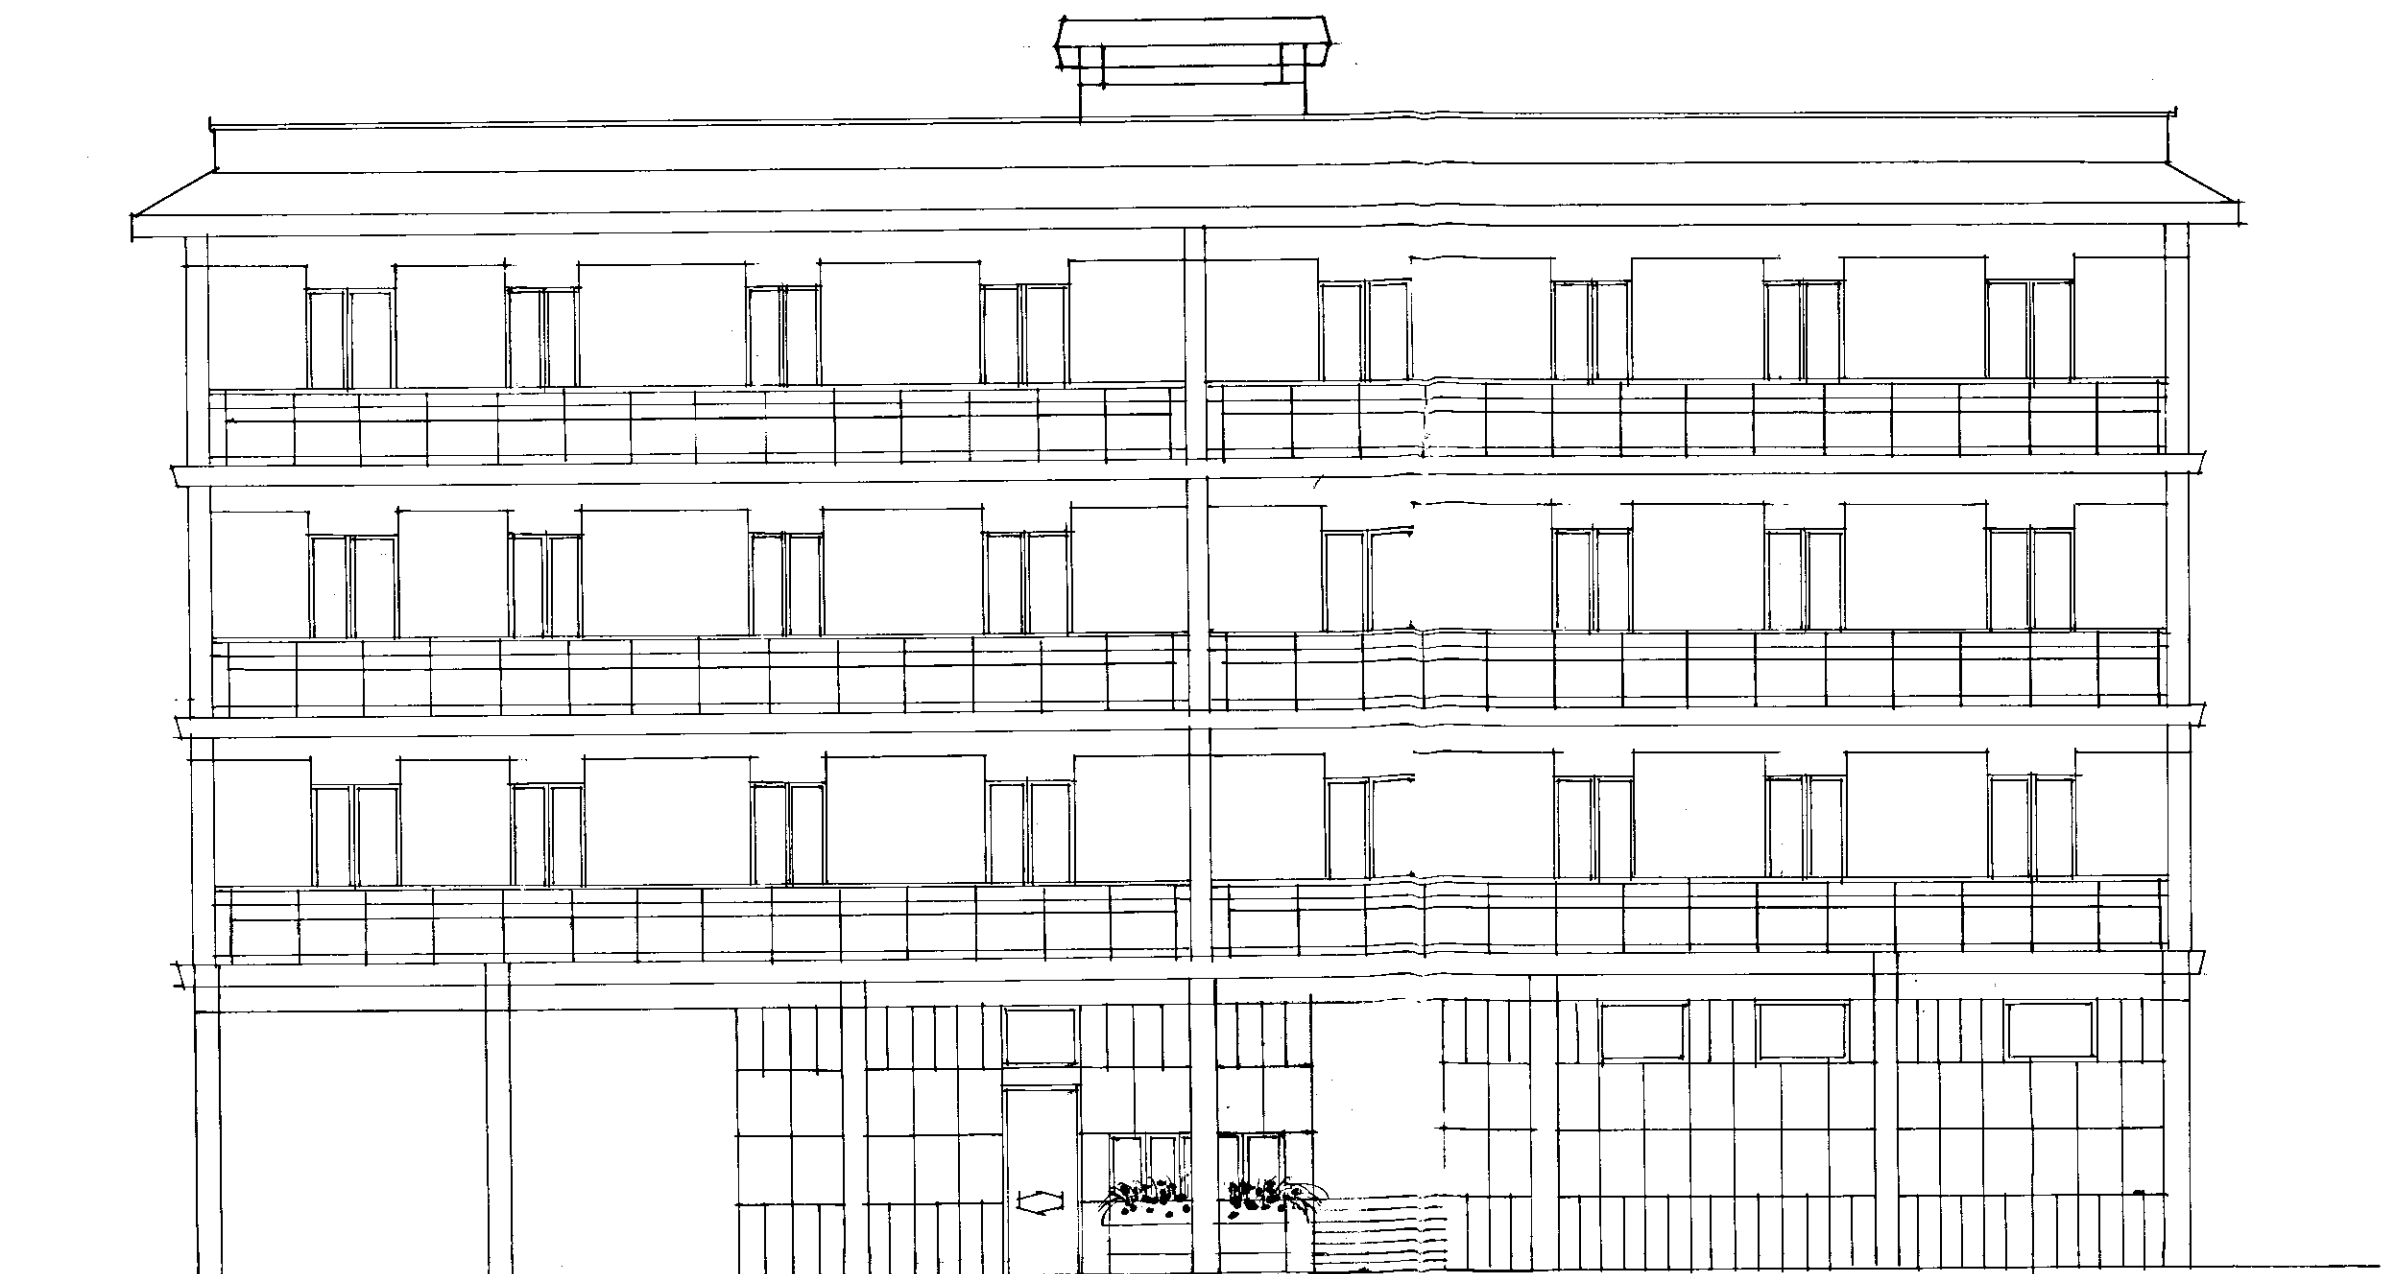


PROSPETTI PALAZZINA "D."

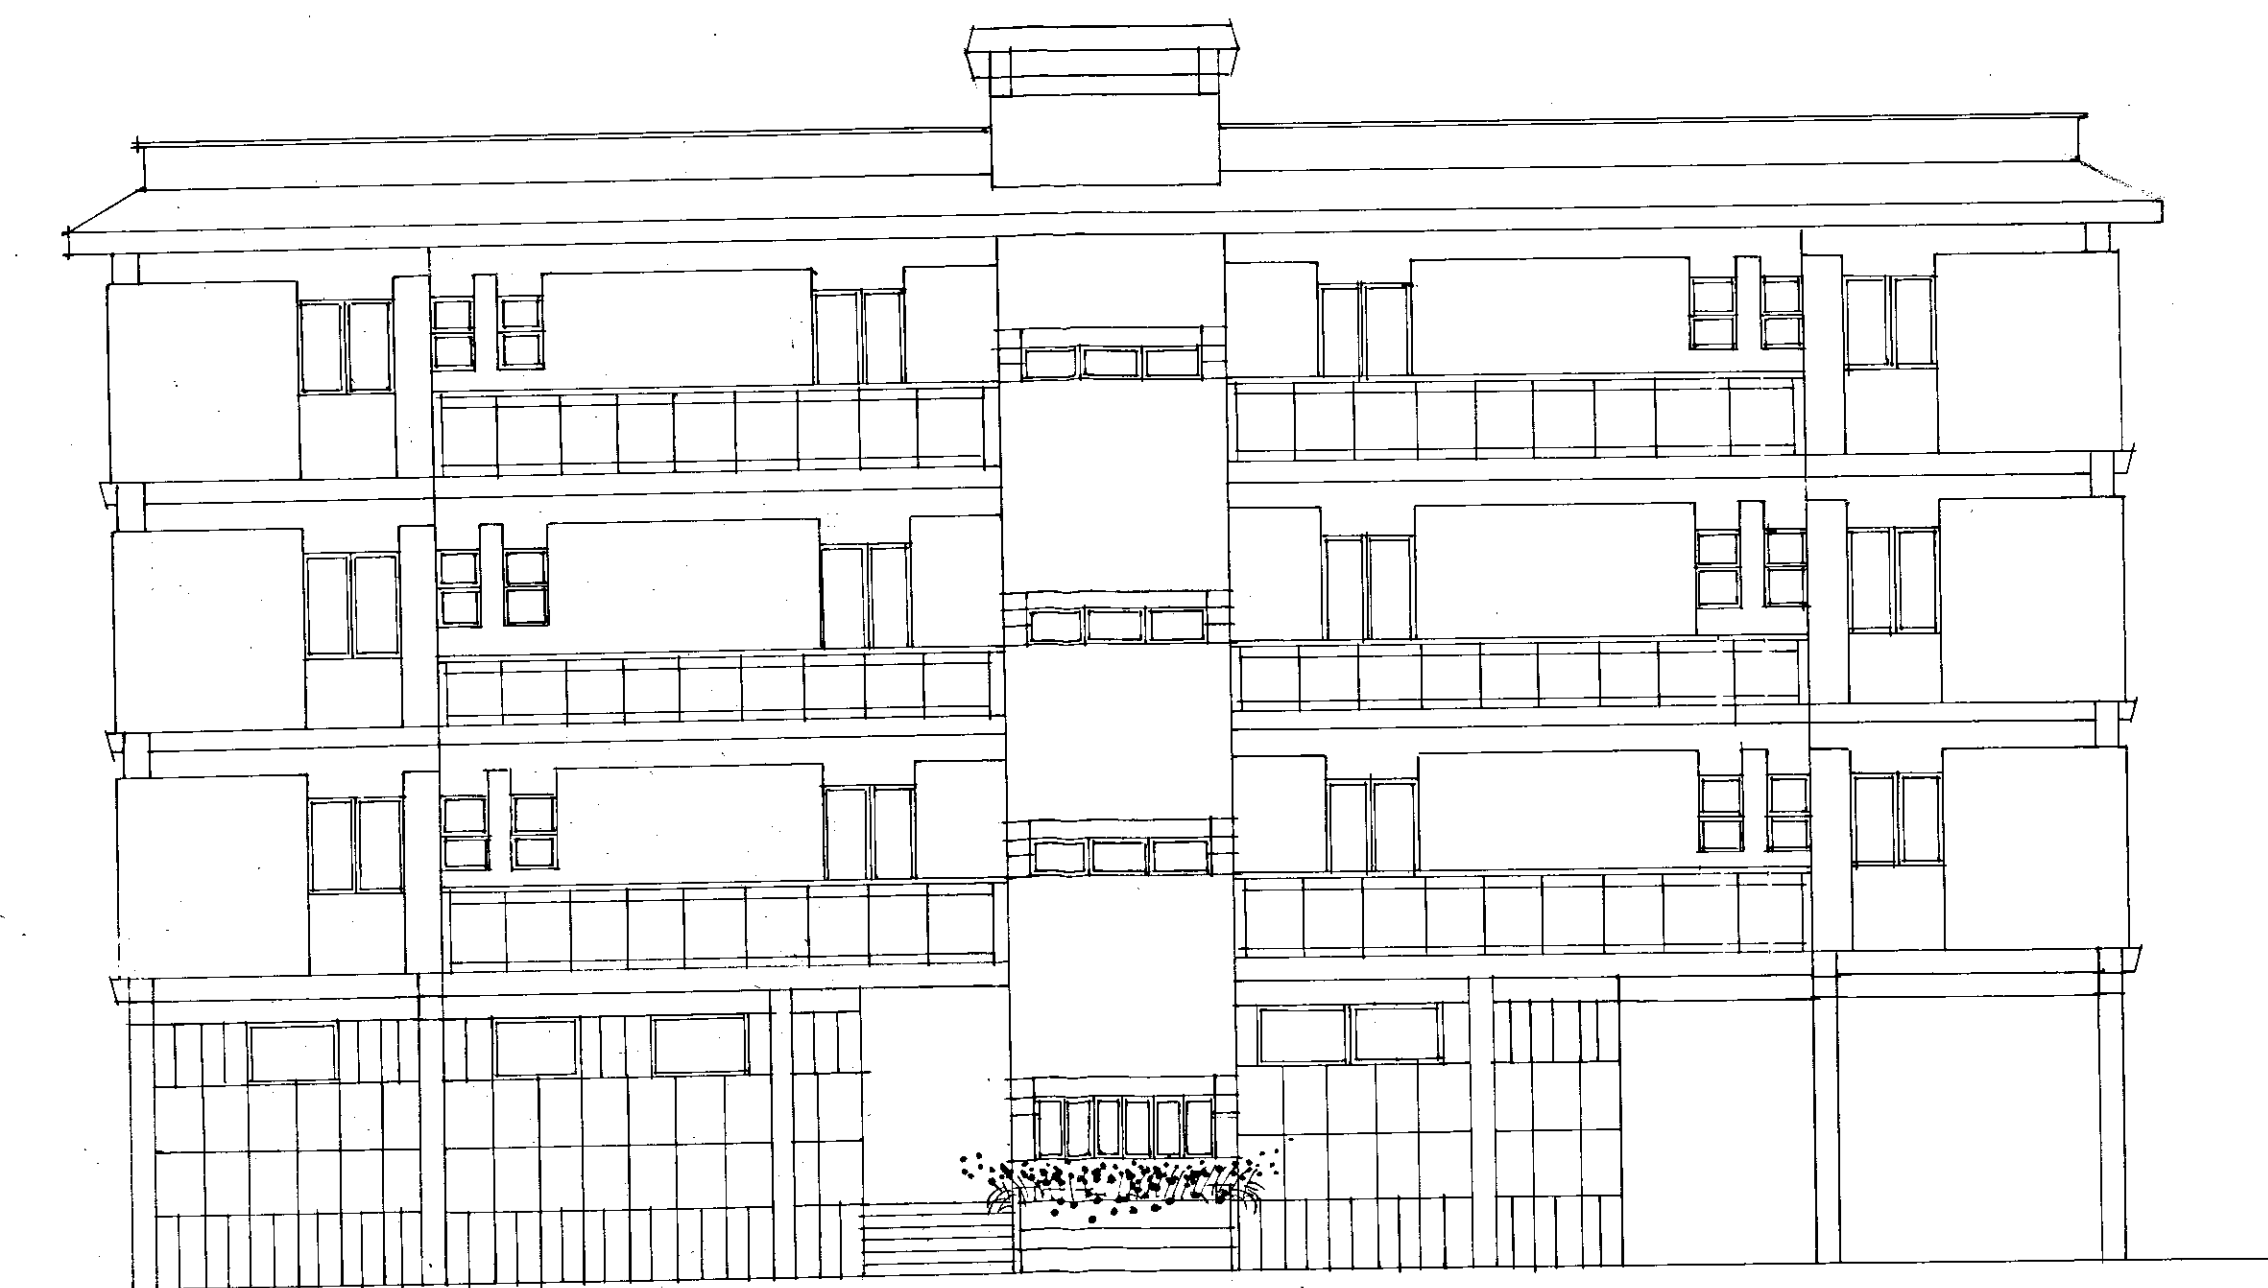

Progetto approvato in data 4-3-66

GESTIONE CASE LAVORATORI LEGGE 14/2/63 N°60		INTERVENTO N°50		STAZIONE APPALTANTE I.A.C. P.		
RIONE COHENDA - BRINDISI - EDILIZIA SOUVENZIONATA - AREA "A", -				DATA:	AGGIORN.	DIS. N°
				ARCHIVIO;		
ING. L. POTI		EDILIZIA	VISTO:	NOTE:		
ING. N. VIVARELLI SCARASCIA		IMPIANTI				
ING. G.C. CASANOVA		STRUTTURE				
ING. A. HALDARI		PROGRAHAZIONE				
DIREZIONE LAVORI				CONTROLLO	VISTO:	