

ISTITUTO AUTONOMO CASE POPOLARI
PER LA PROVINCIA DI BRINDISI

PROGETTO DI CASE POPOLARI IN TASANO

PROSPETTI E SEZIONE

SCALA 1:100

Fanno 7-h-1358

Vib. n. 16
IL SINDACO




Rui


Prospetto C.D.



Prospetto I.F.

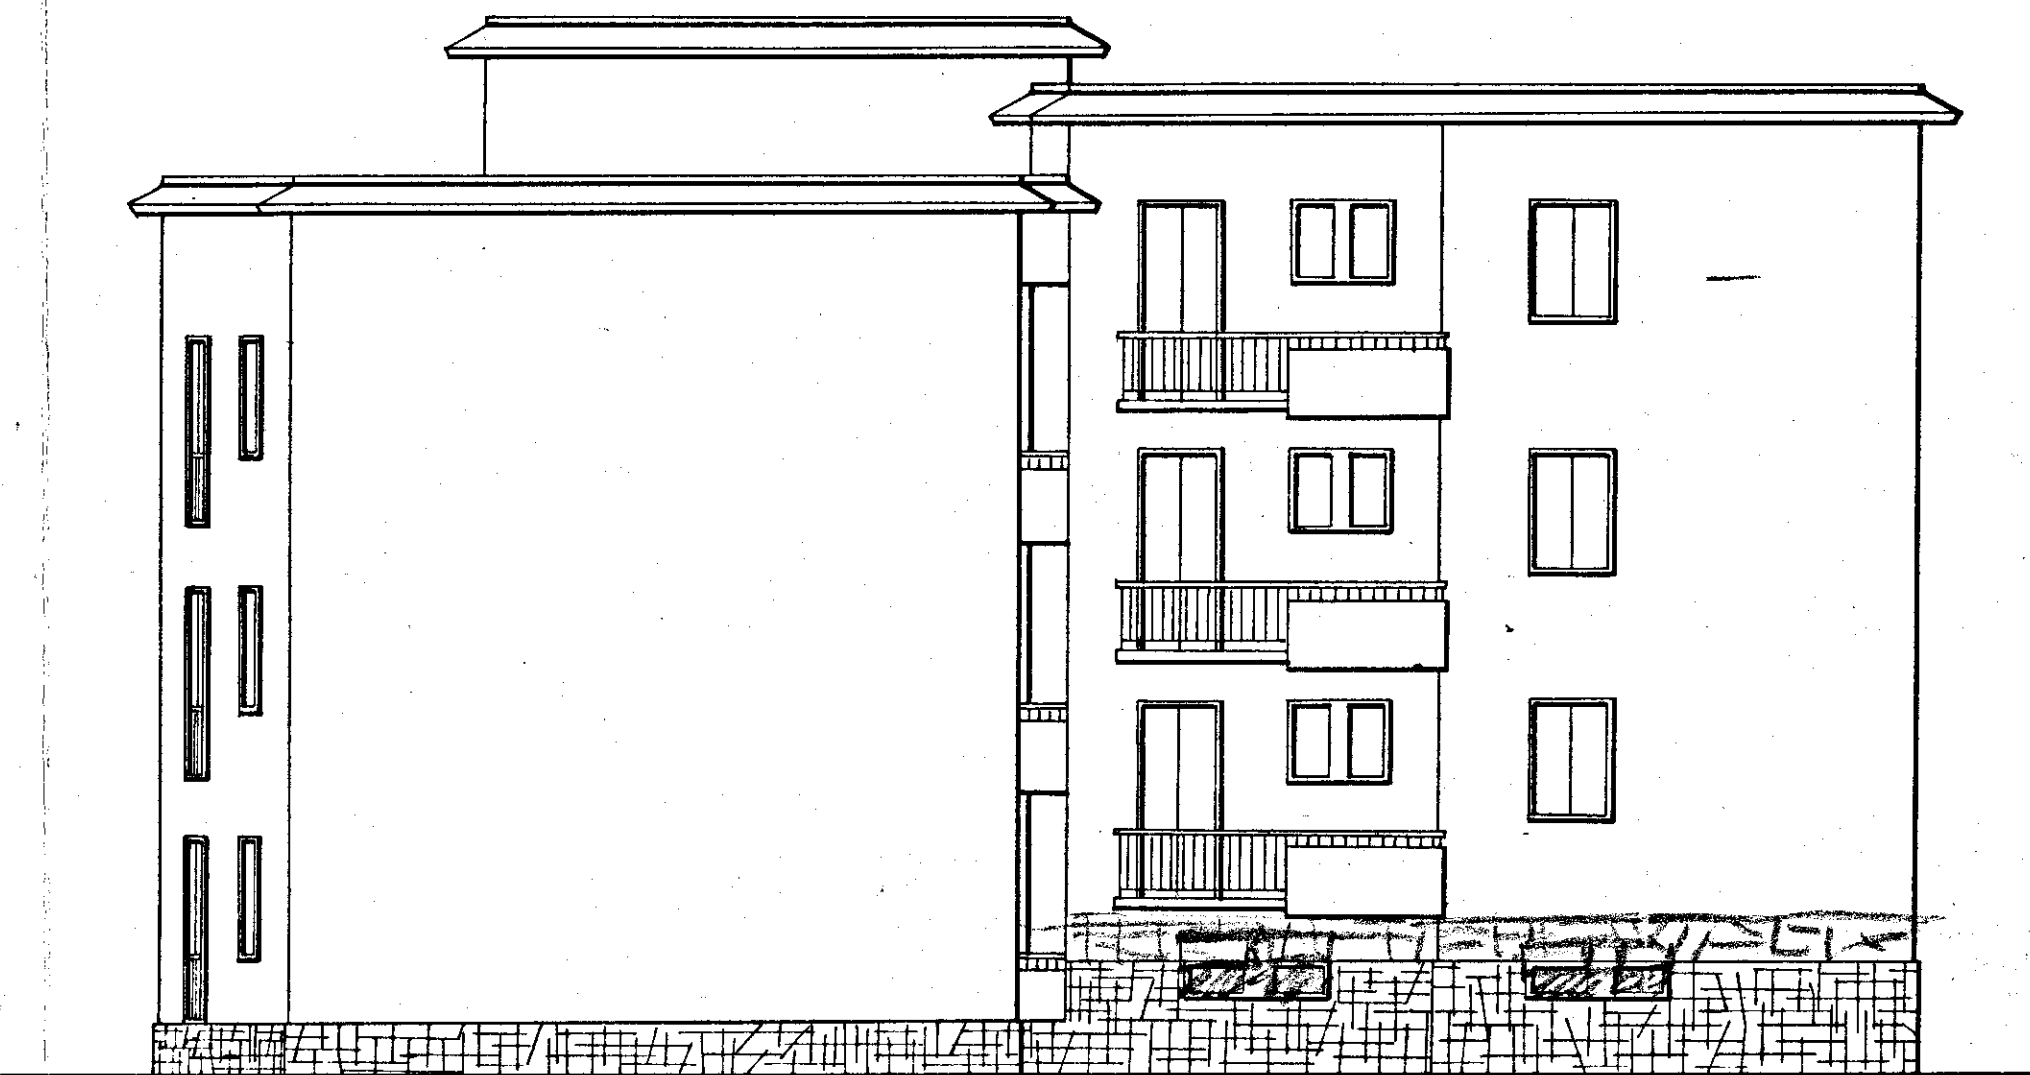

Prospetto G.H.

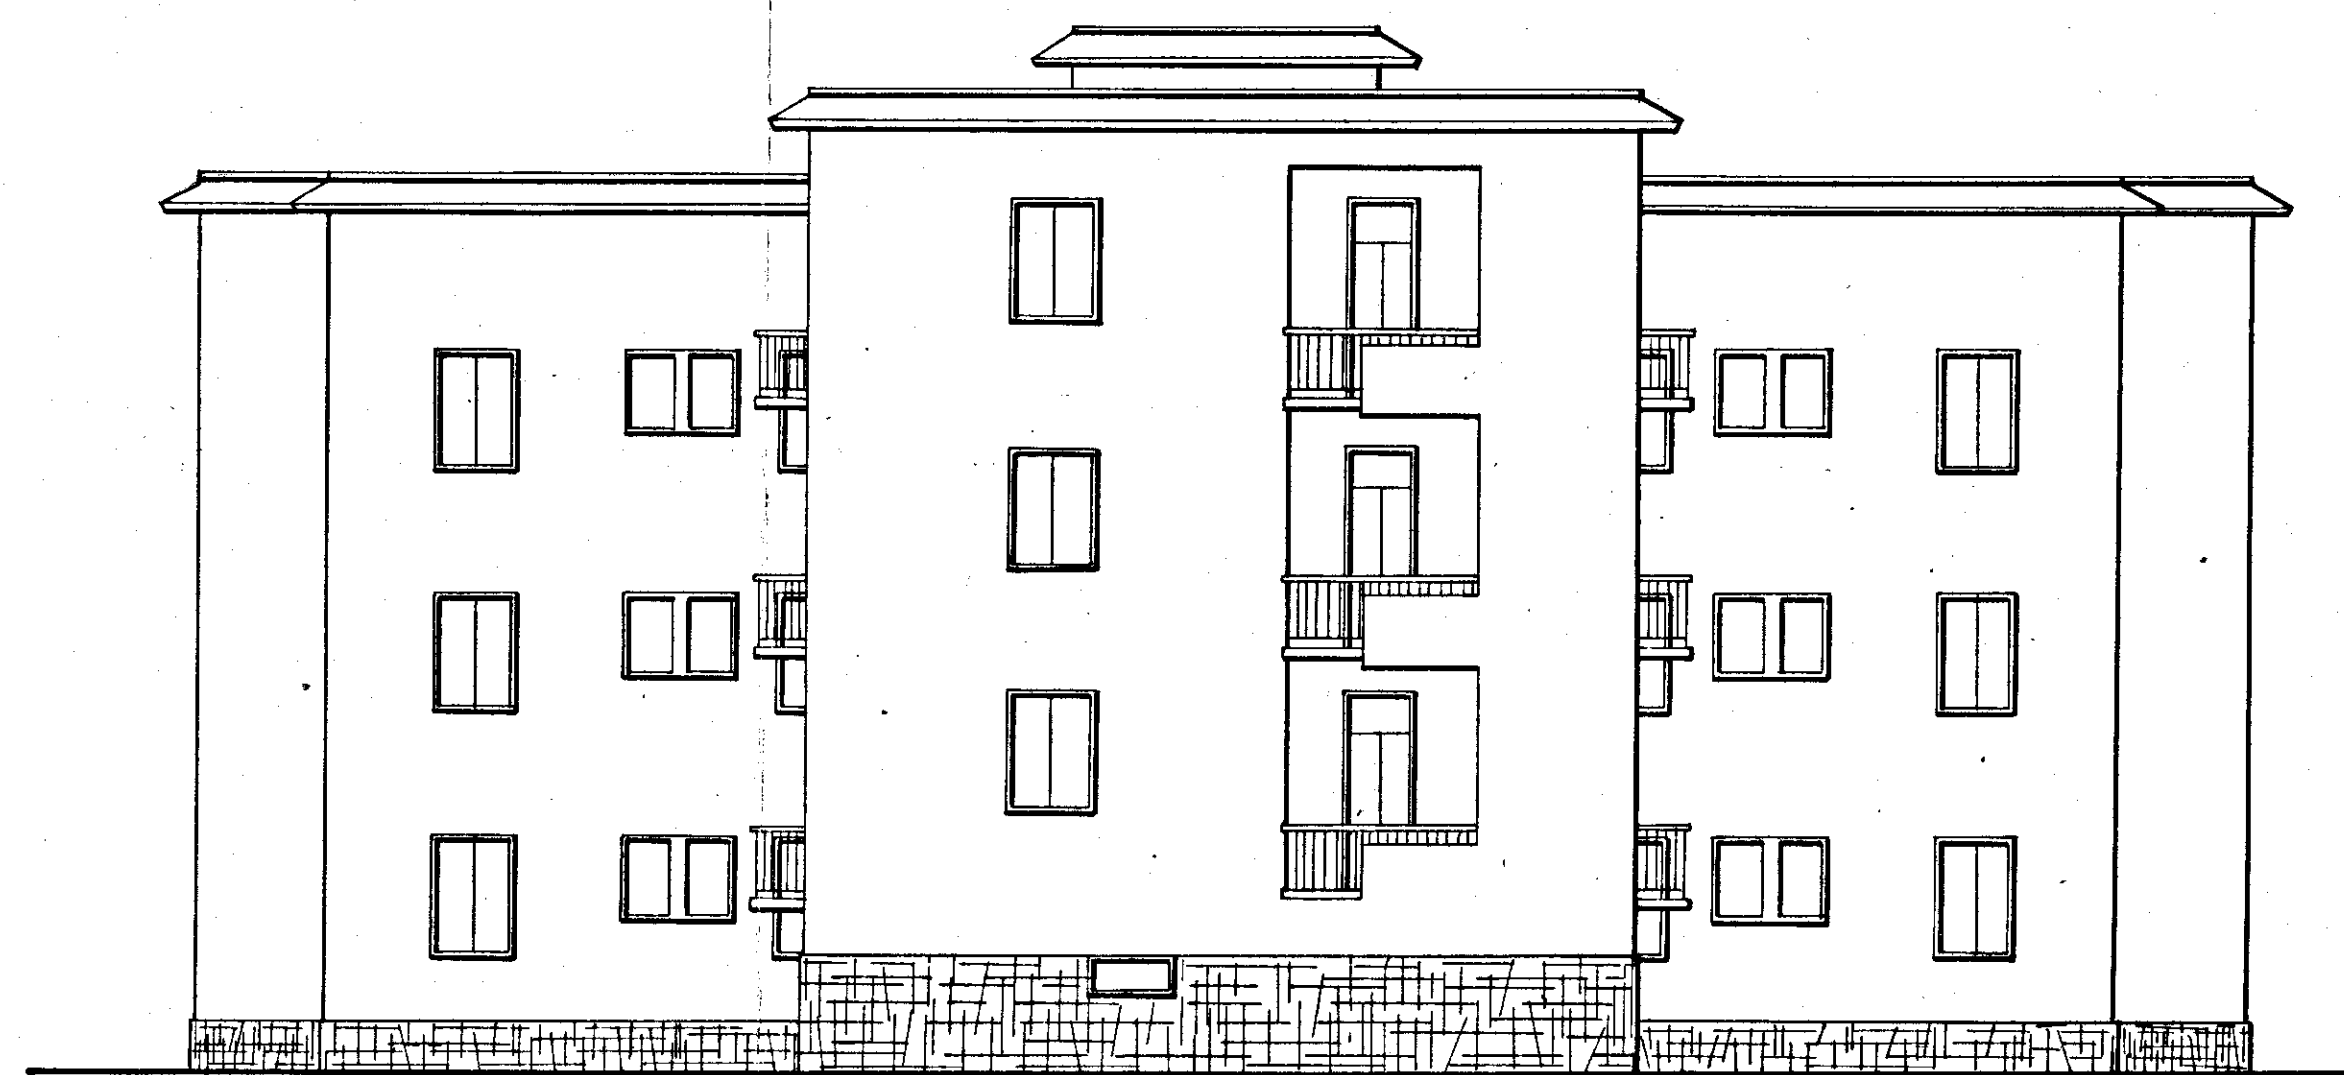

Sezione A.B.

