




VISTO: Si Approva
Brindisi, li 15 MAG. 1970
IL COMANDANTE PROVINCIALE
Dr. Ing. Pietro D'Agostino

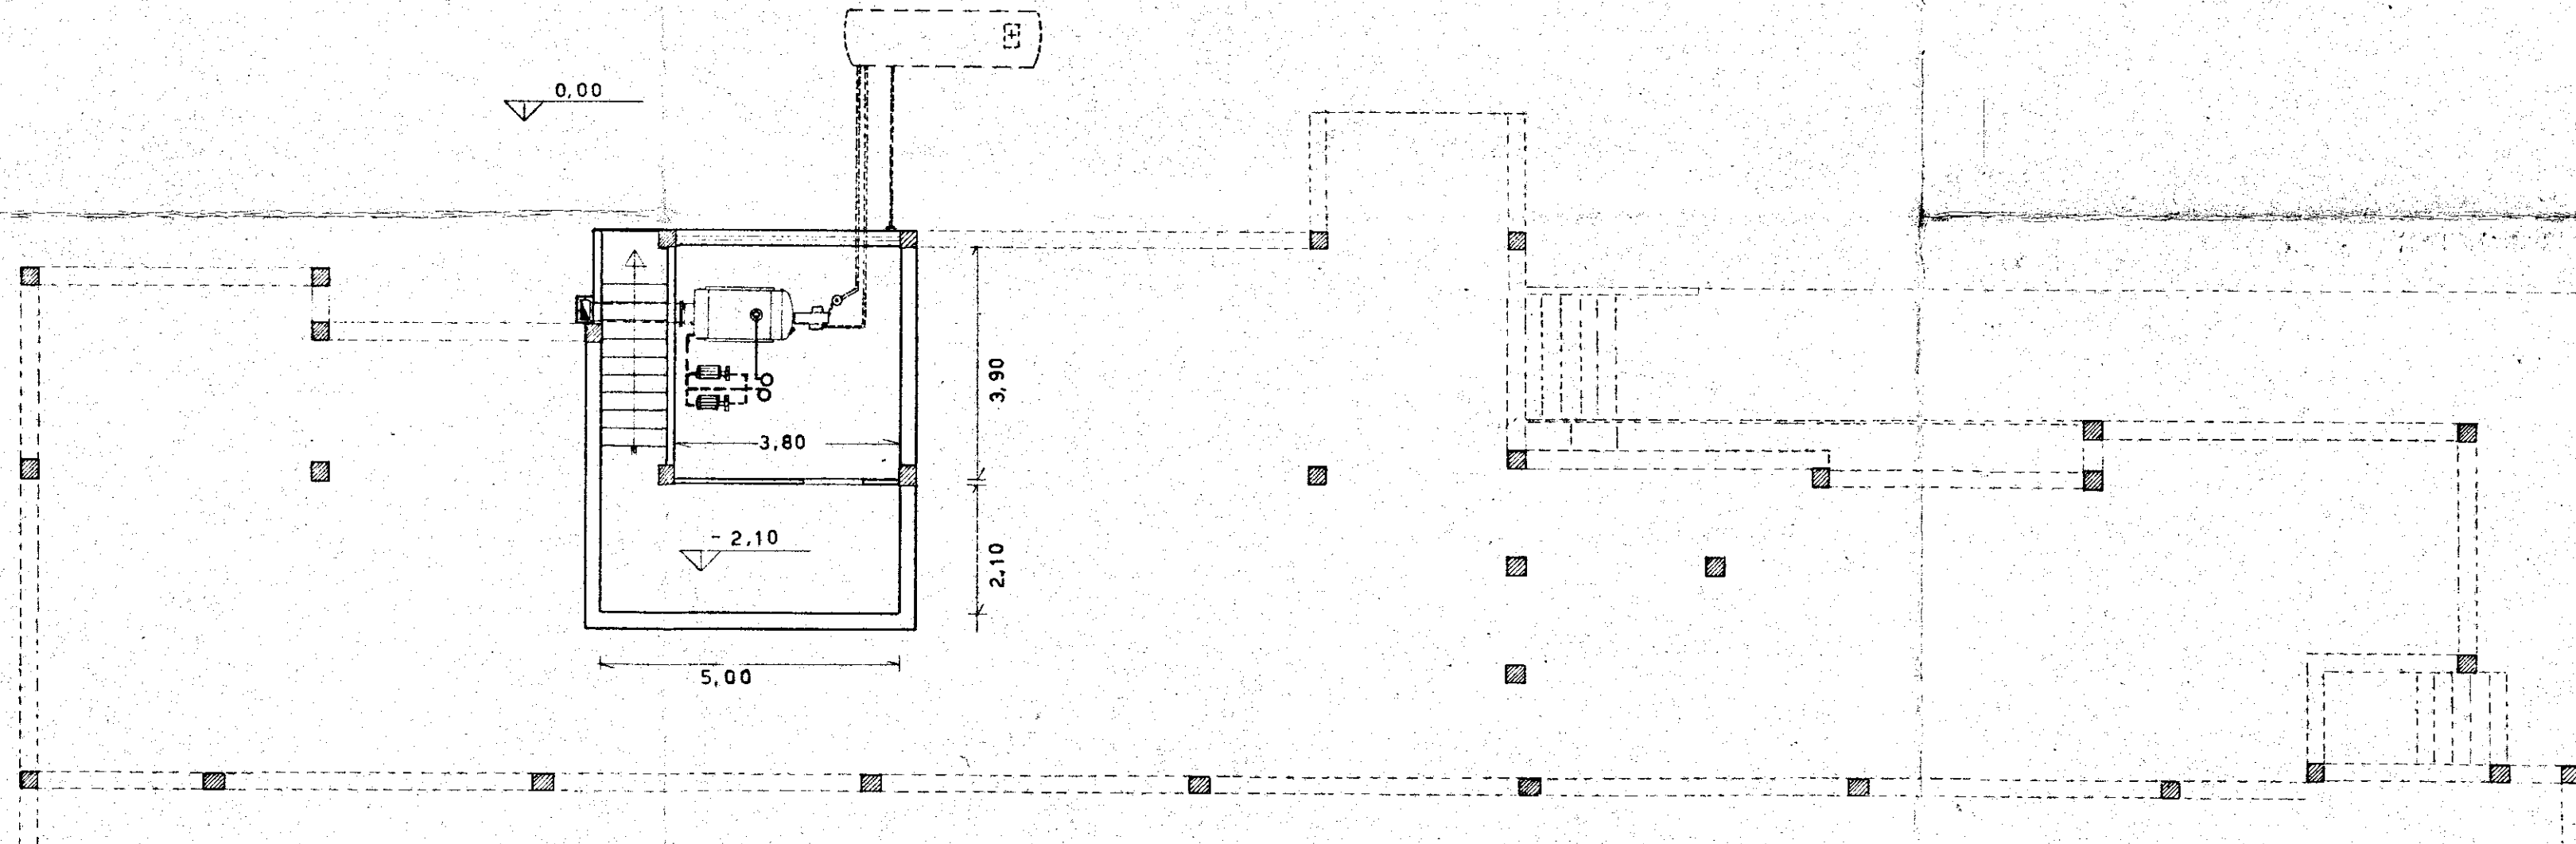

COMUNE DI BRINDISI		D'ATA: 123 MAG. 1970
DESIGNAZIONE DELL'OPERA: progetto di costruzione per un mercato di quartiere e delegazione comunale al Quartiere C. E. P. — Rione Paradiso — Brindisi —		AGGIORNAMENTO:
OGGETTO DEL DISEGNO: PIANTA DELLA CENTRALE TERMICA		NUM. DEL DISEGNO:
SCALA 1:100		RIFERIMENTO:
IL PROGETTISTA: Dott. Arch. GIAN LUIGI CONSALES		
STUDIO: DOTT. ING. UGO LONDOCE DOTT. ARCH. GIAN LUIGI CONSALES		

A. Gian Luigi Consales