


- LEGENDA**
- ◊ Lancia semplice da 400
 - ◊ " " deviate
 - ◊ " " da parete
 - ⊕ Interruttore
 - ⊕ Deviatore
 - ⊕ Commutatore
 - ⊕ Campanello da parete
 - ⊕ Preza di corrente
 - Contatore generale

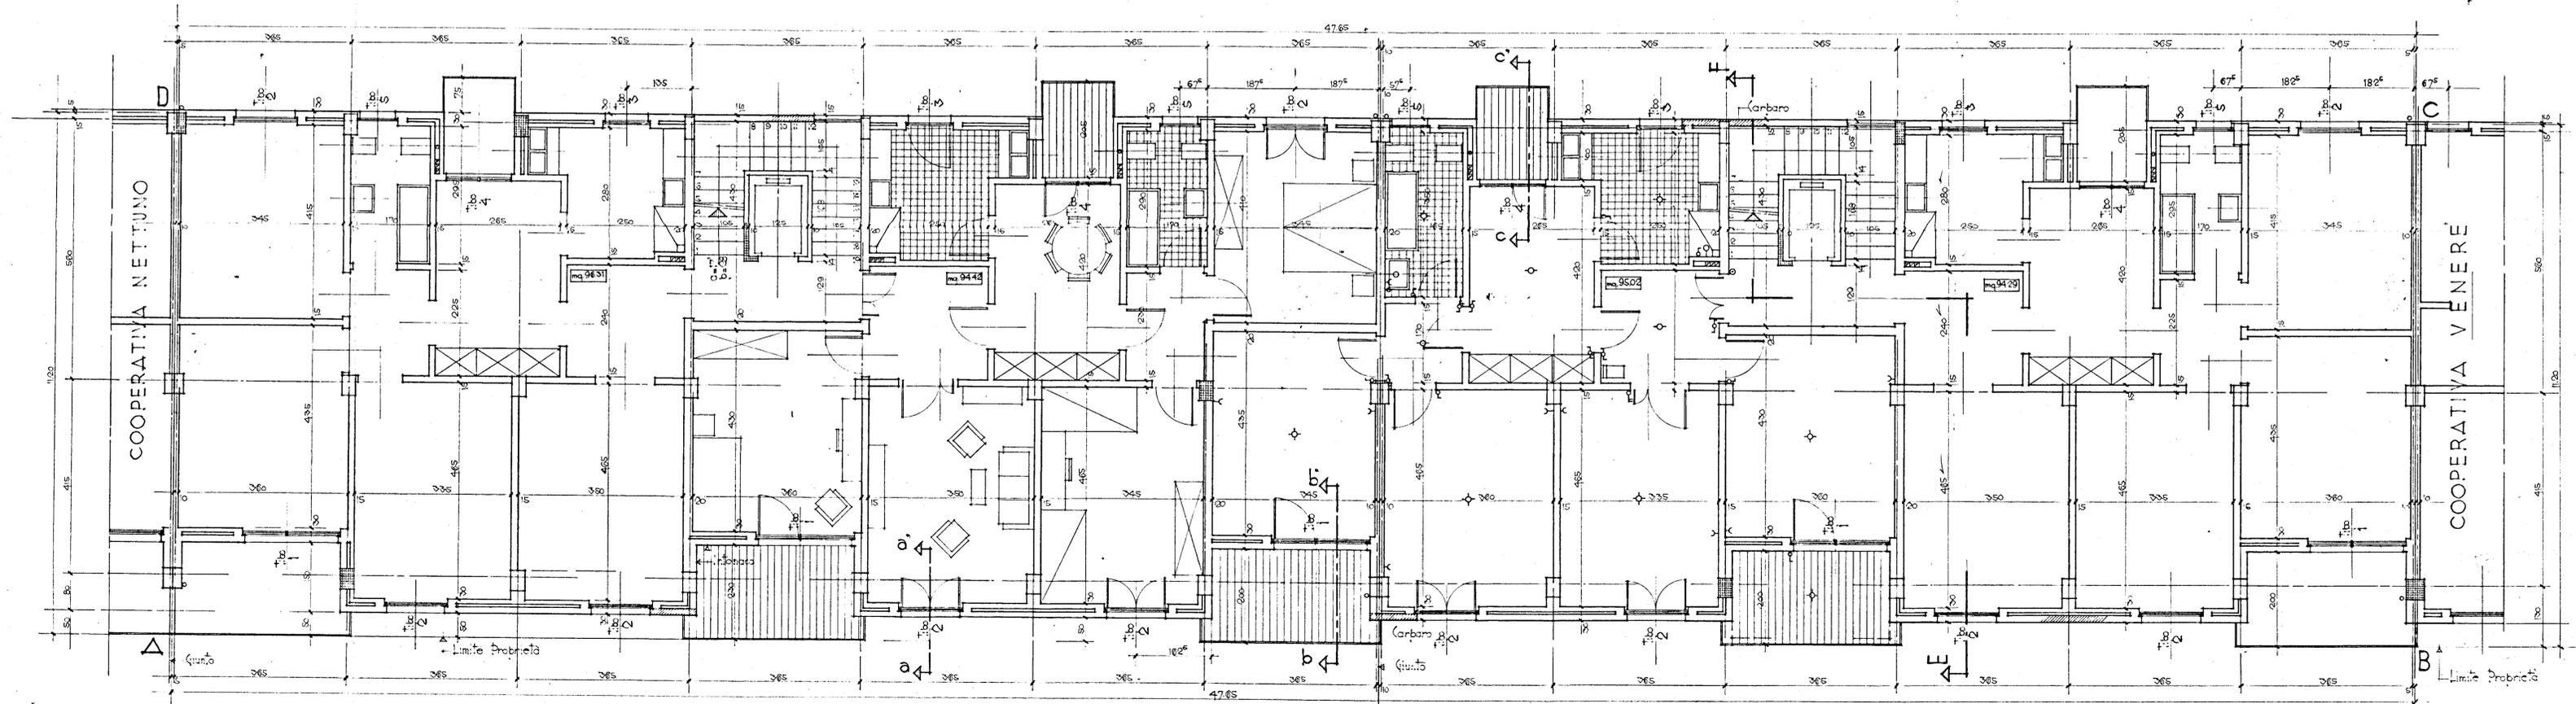

NUOVA STRADA

4.05
2.90
2.80
2.60
10/15

COOPERATIVA DOMUS
PIANTA PIANO TIPO

ARCH. C. AYMONINO
ING. F. CIRILLO
ING. G. MARASCO

1:50
20-8-39