


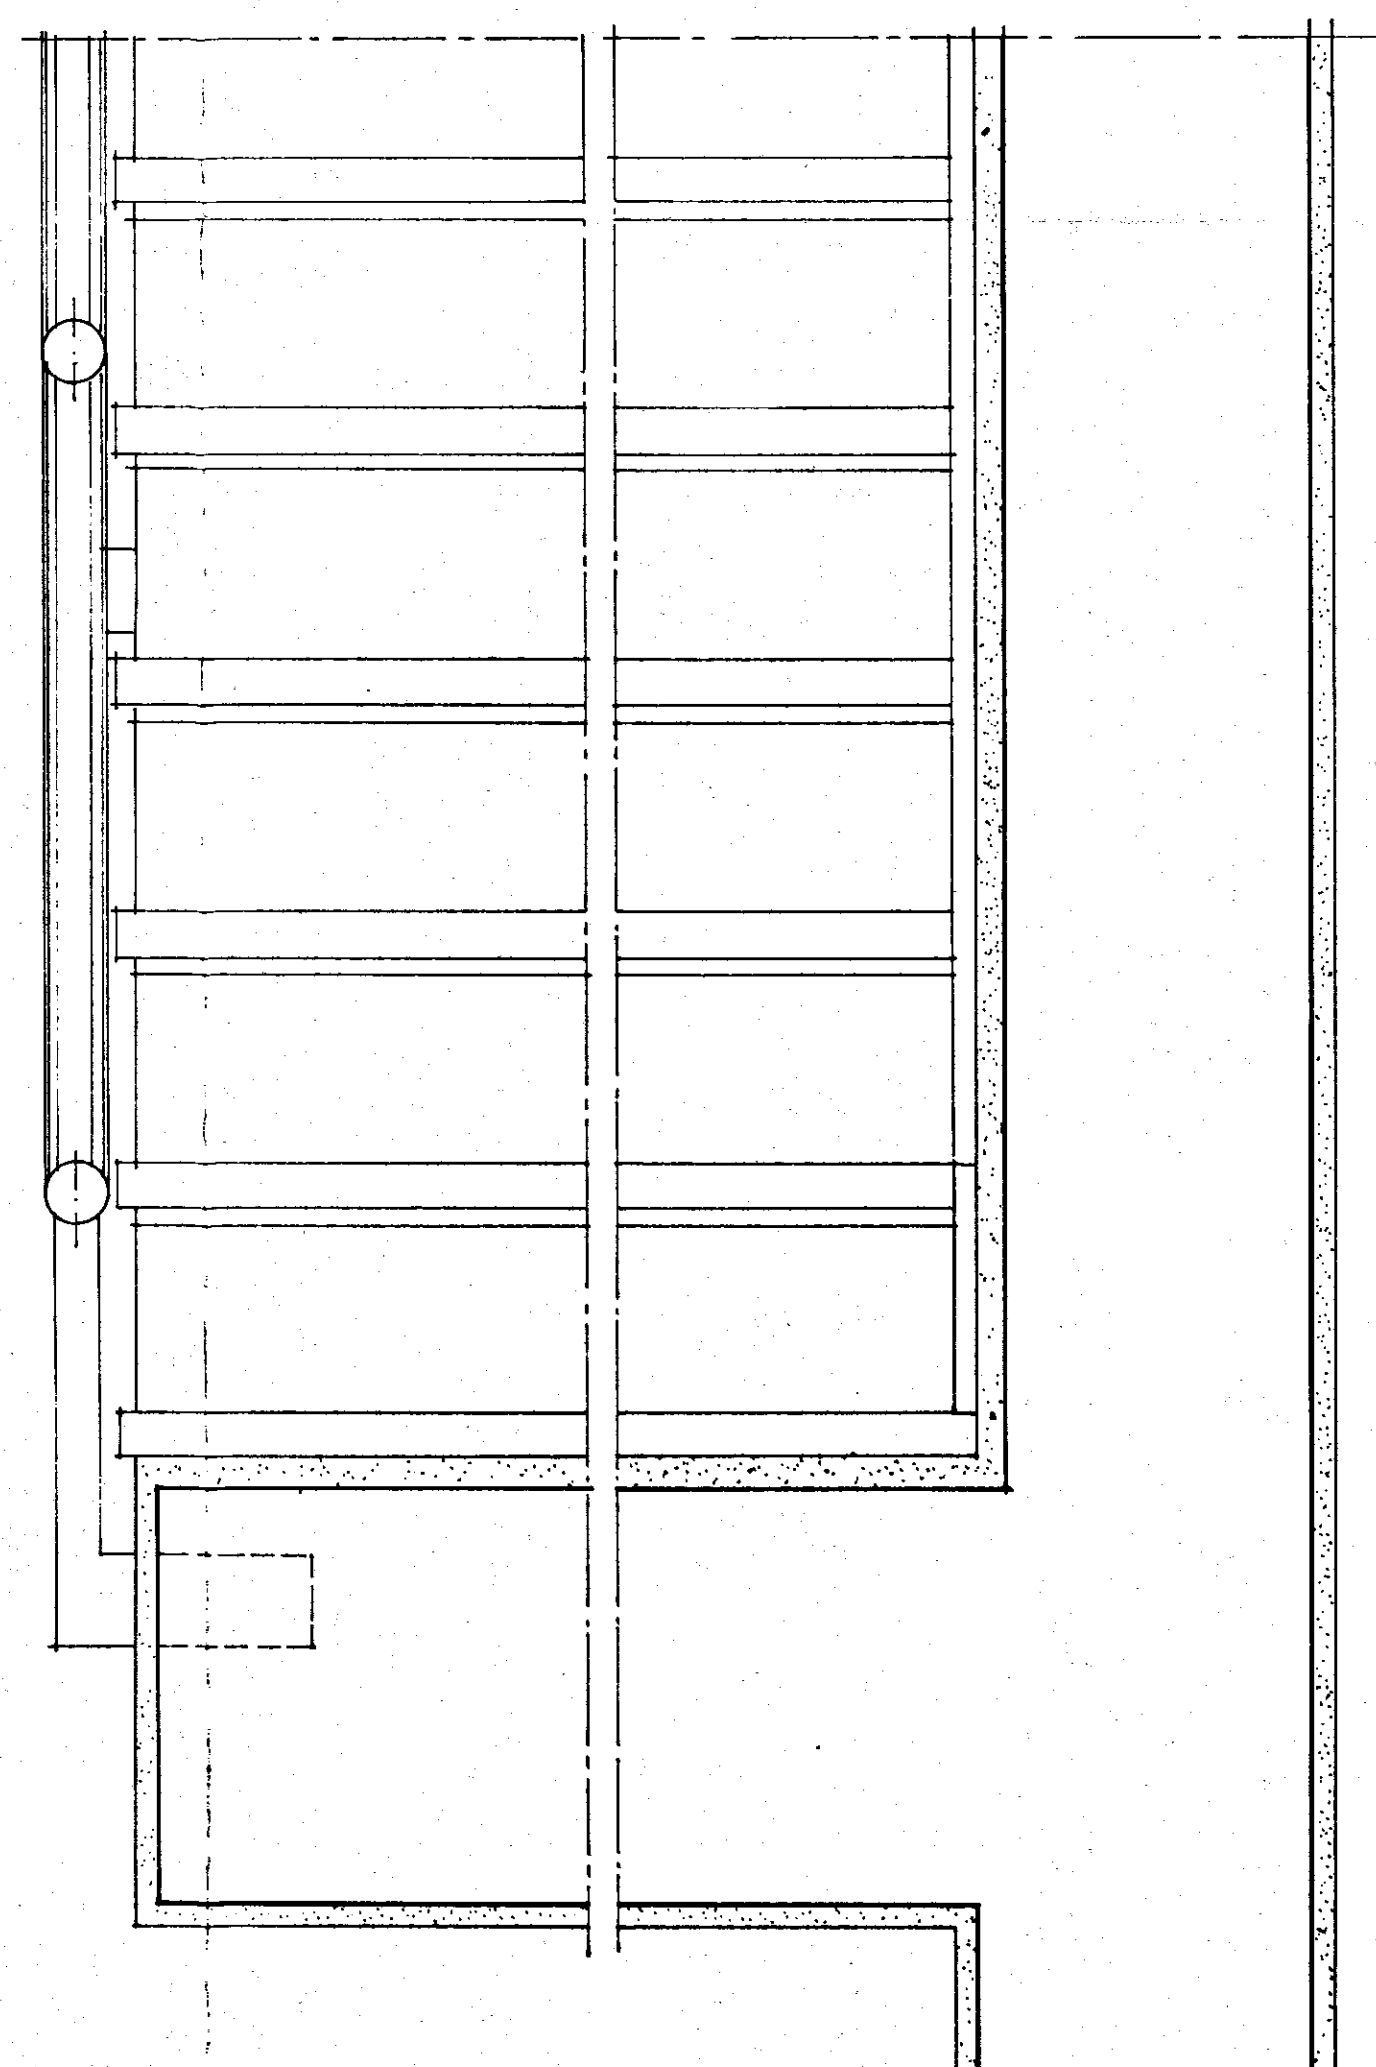
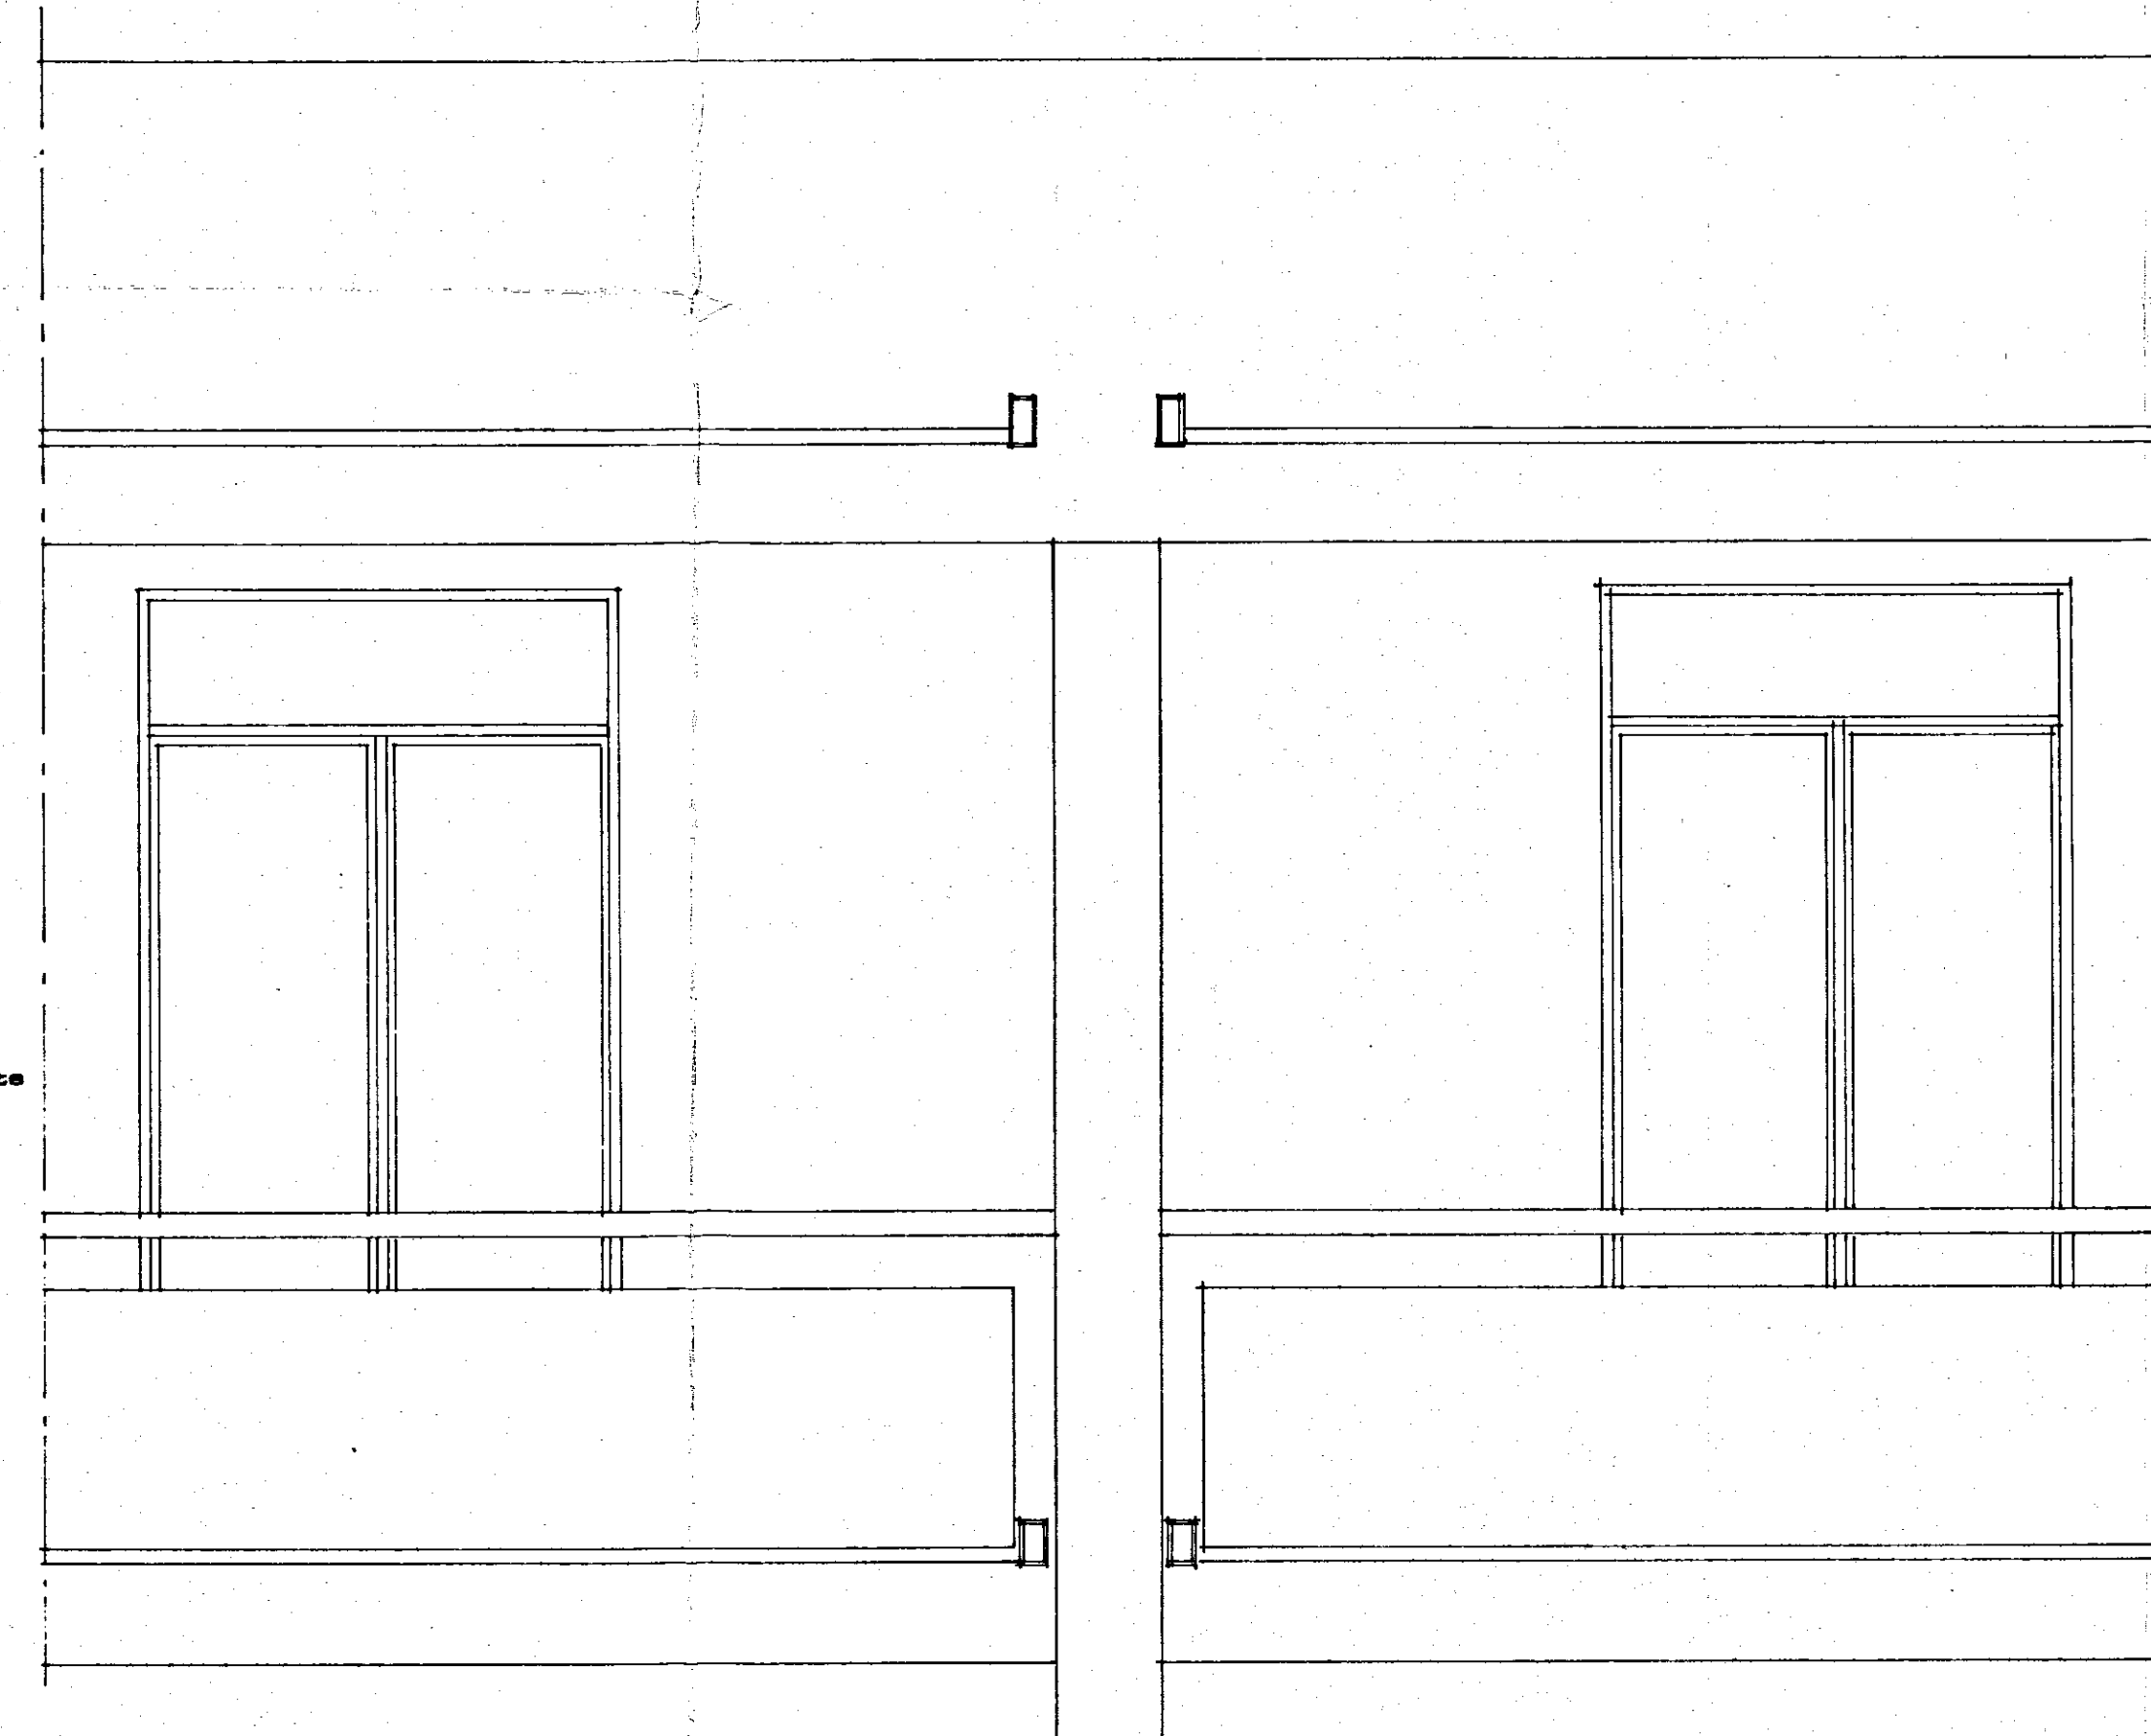


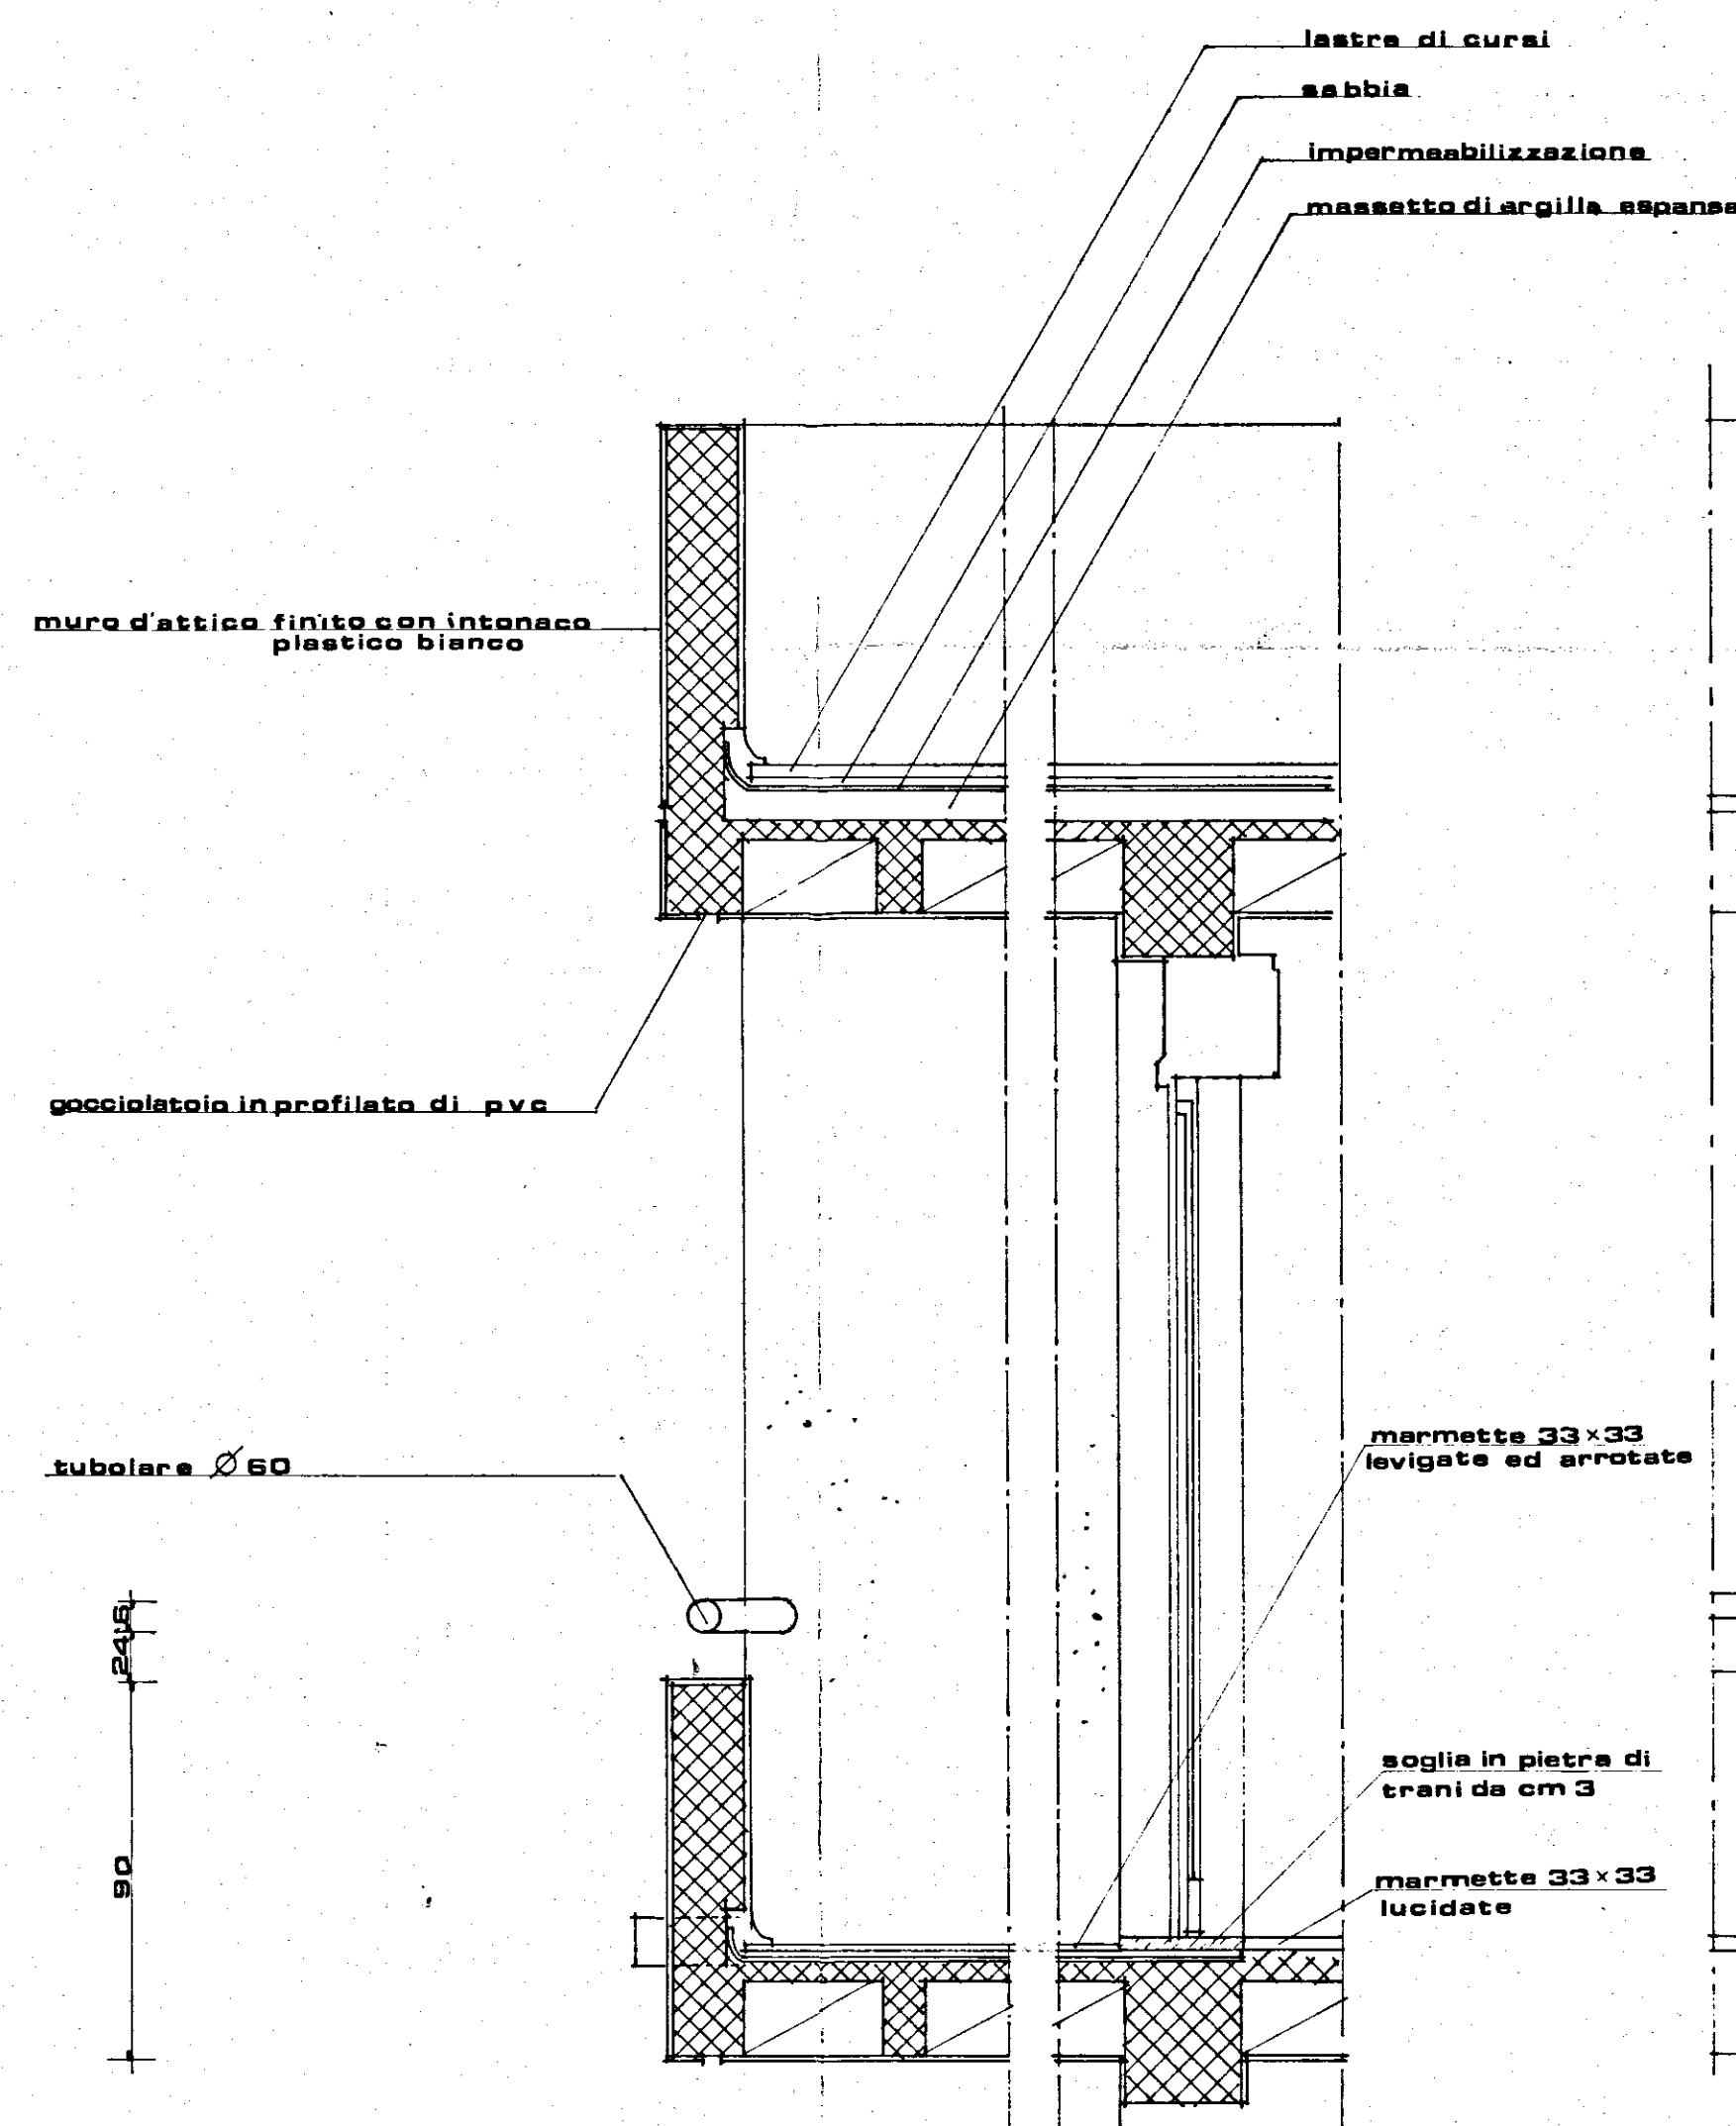

sezione a-a

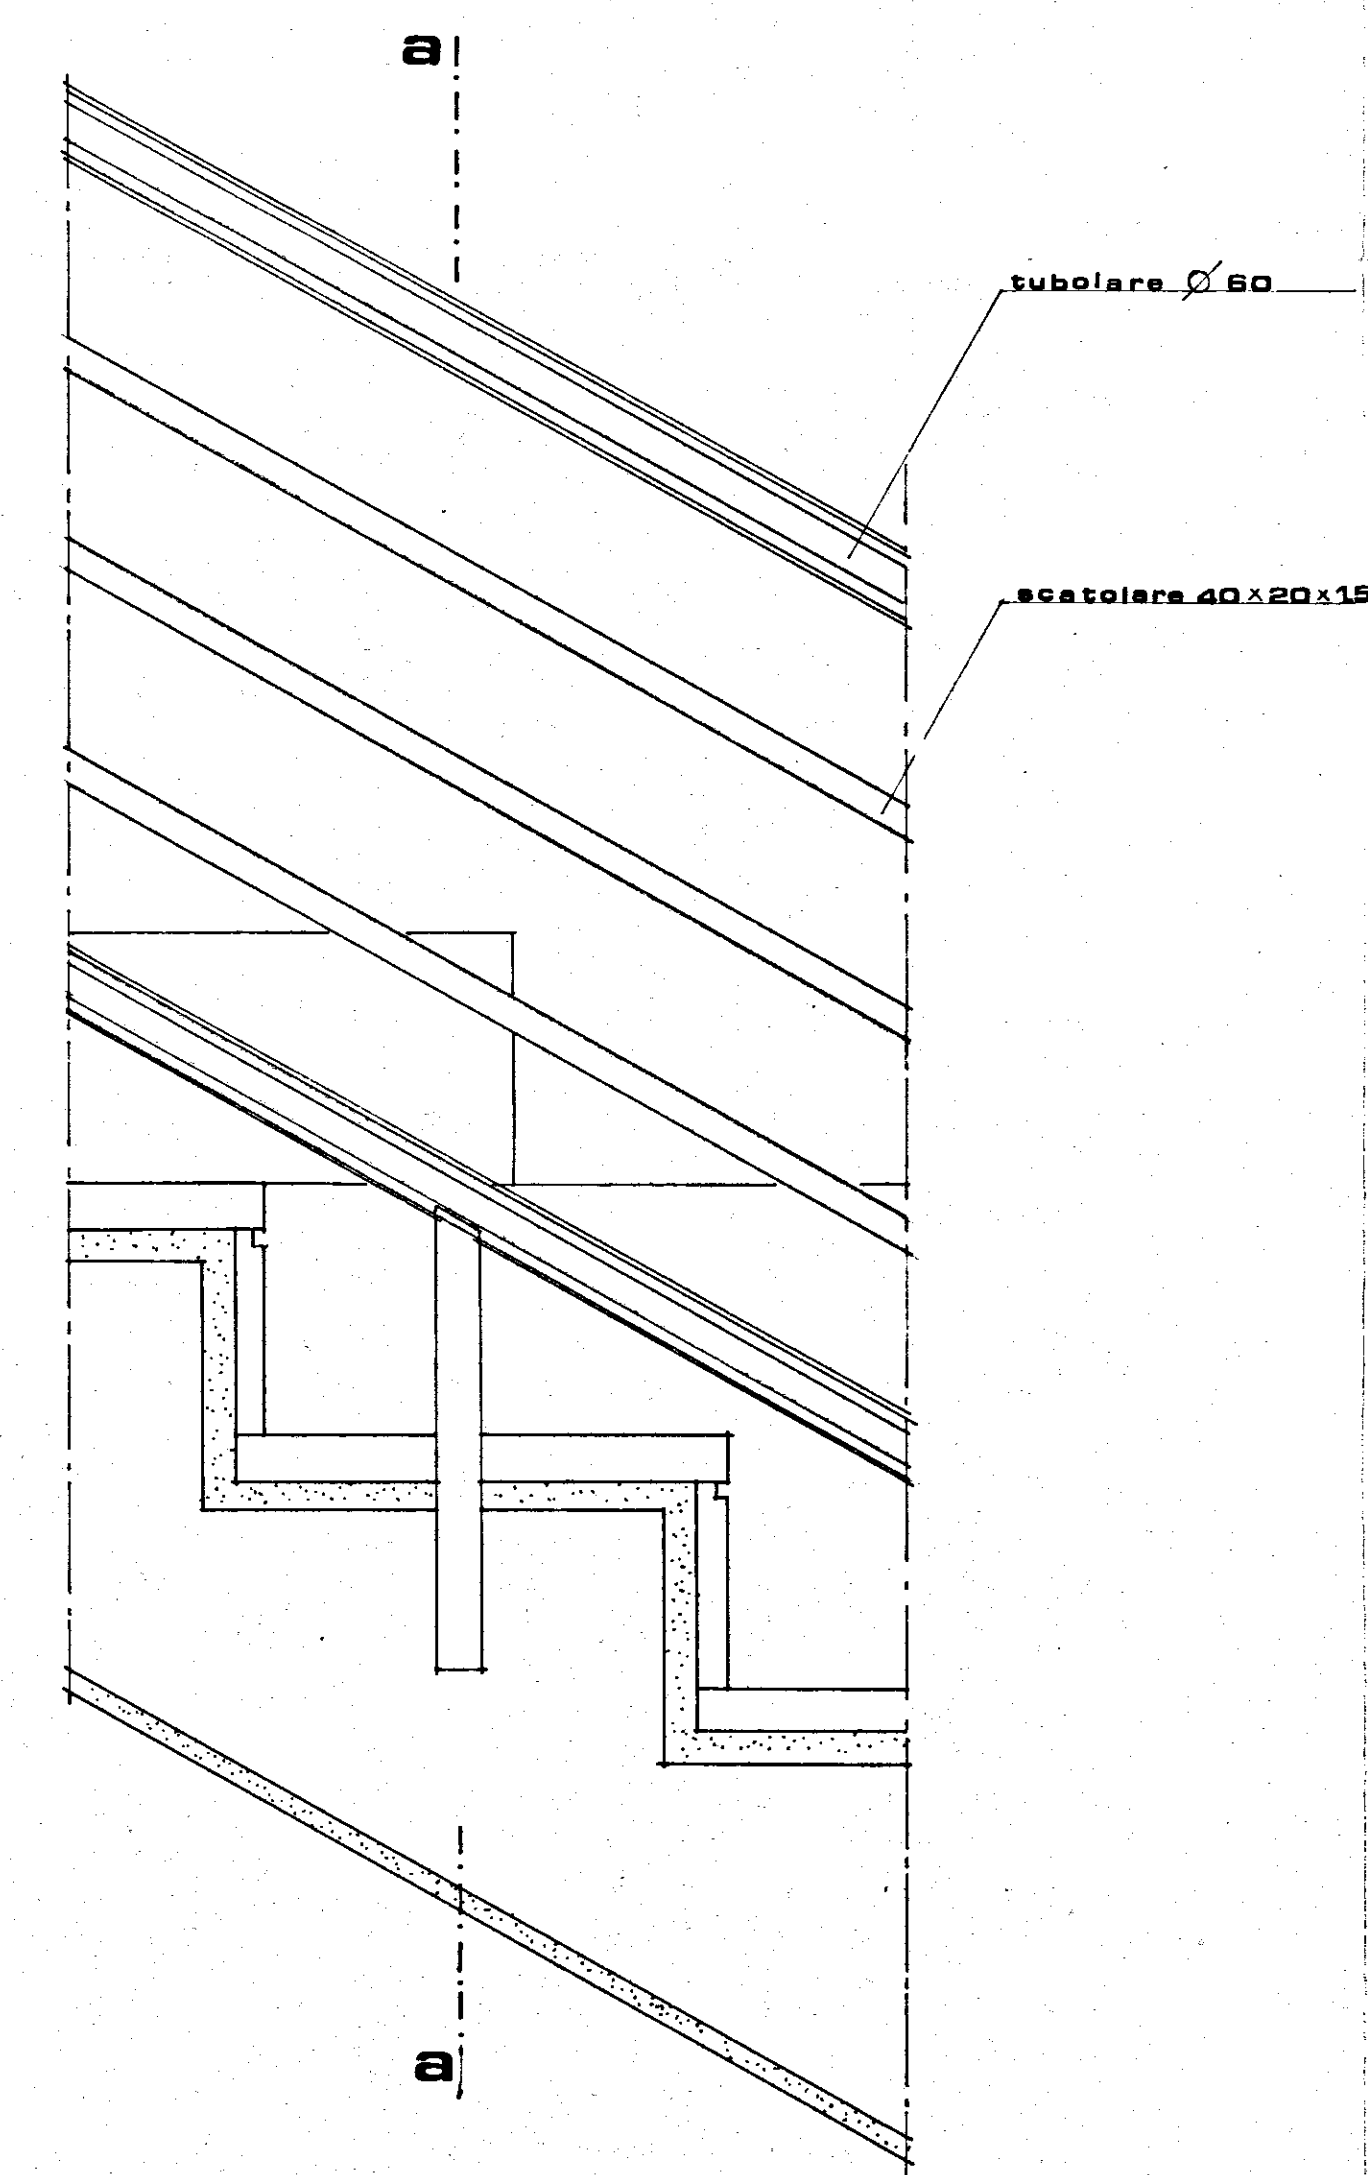

prospetto

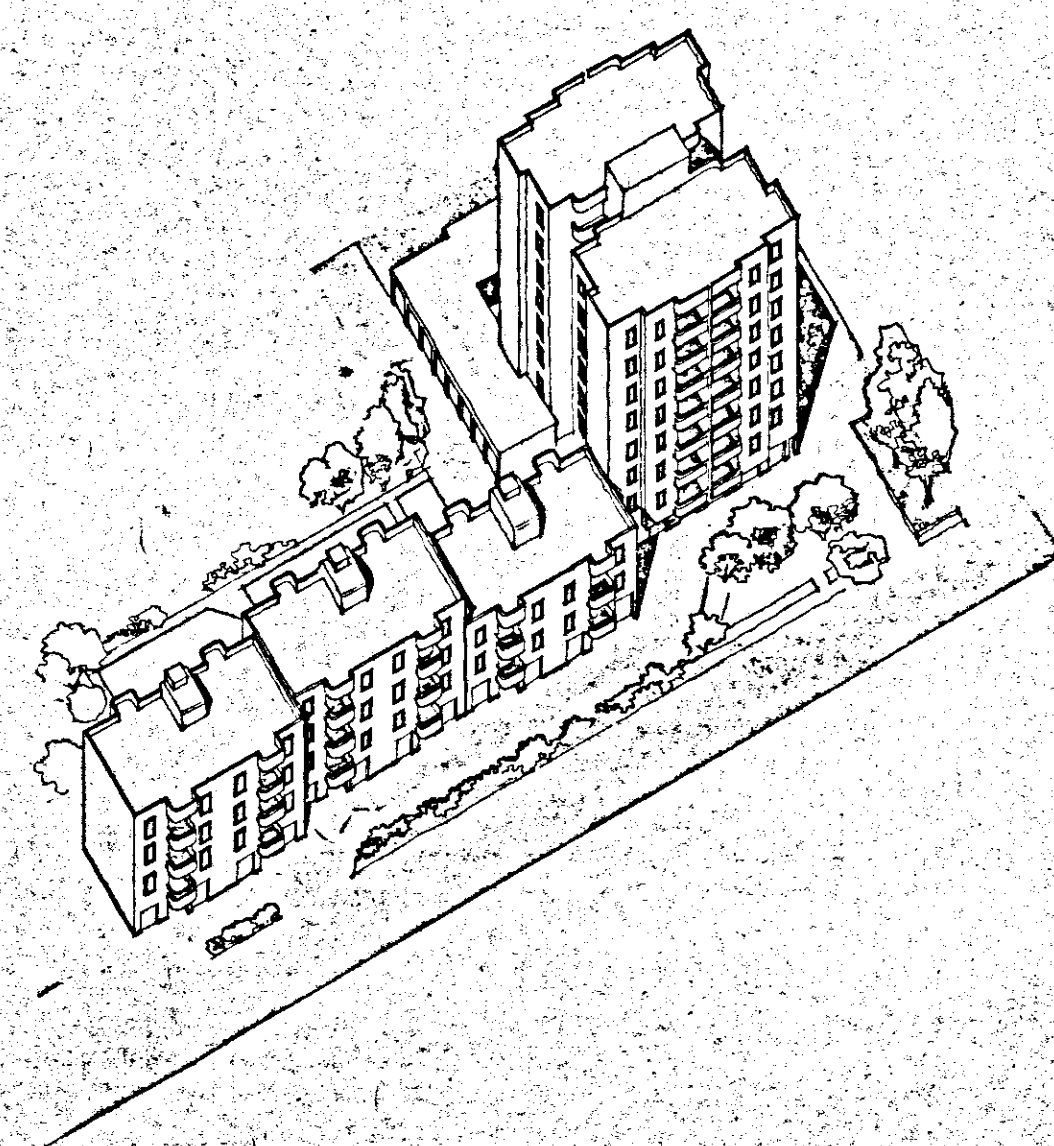

I.A.C.P.
brindisi

appalto concorso per la realizzazione
di edifici residenziali nel comune di
ostuni nel nucleo del piano di zona 167
lotti 27-28-29-30
legge n. 457 del 6-8-1978
delibera n. 667 del 5-5-1981

TAV.

A
19

PARTICOLARI ARCHITETTONICI
E COSTRUTTIVI

scala 1:20

data
aprile 1982

Il progettista
franco cutri' architetto

Il committente
de.ge.co. s.r.l.