ISTITUTO AUTONOMO CASE POPOLARI
PER LA PROVINCIA DI BRINDISI

Costruzione di n°15 Abitazioni per
Lavoratori Agricoli Dipendenti
in San Pancrazio -

Prospetti e Sezioni

Scala 1:100

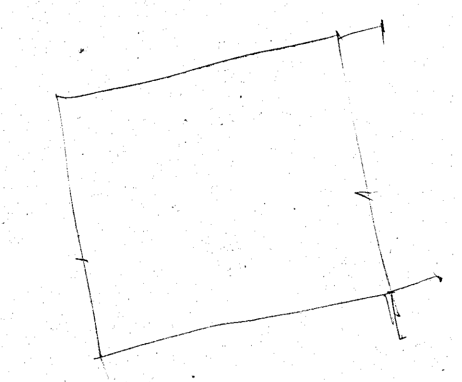

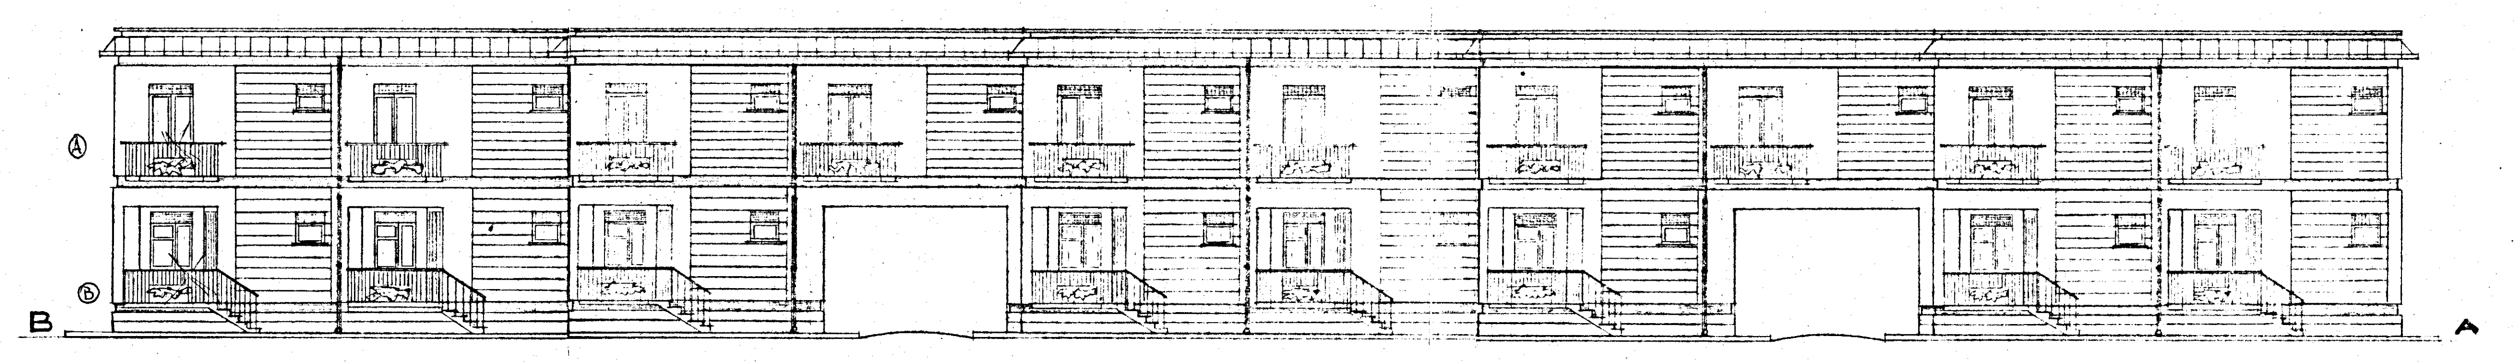

PROSPETTO ANTERIORE

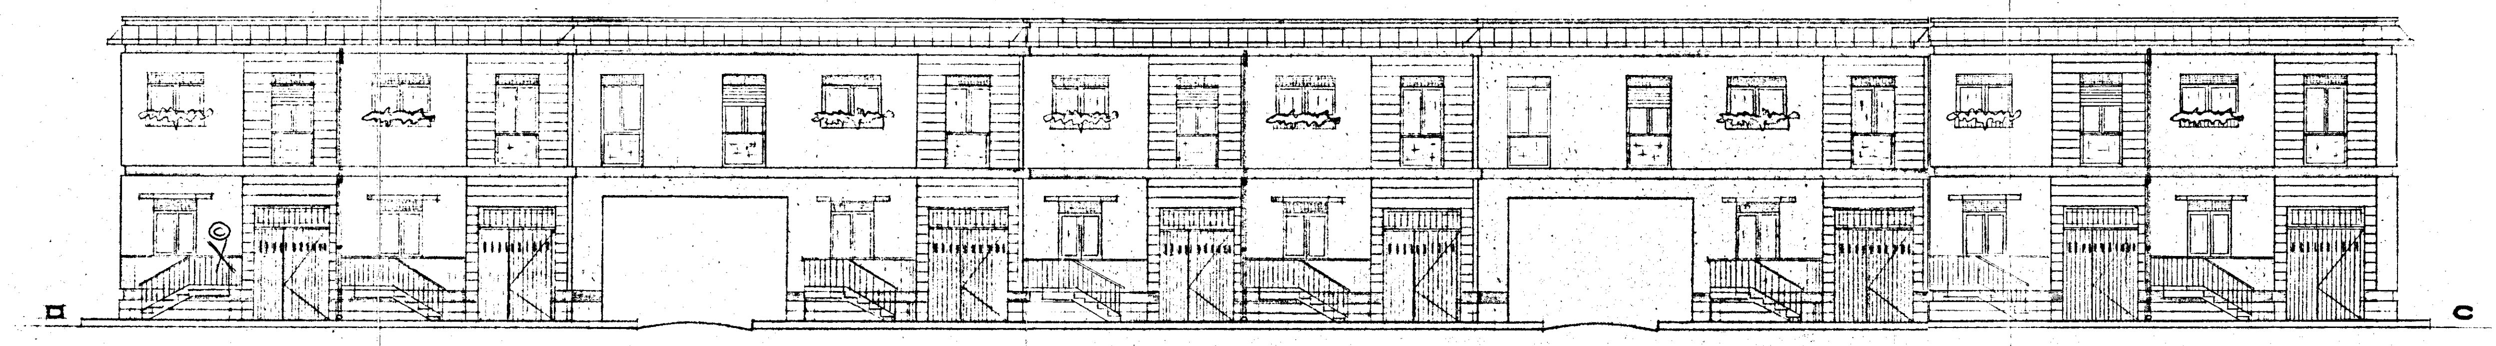

PROSPETTO POSTERIORE

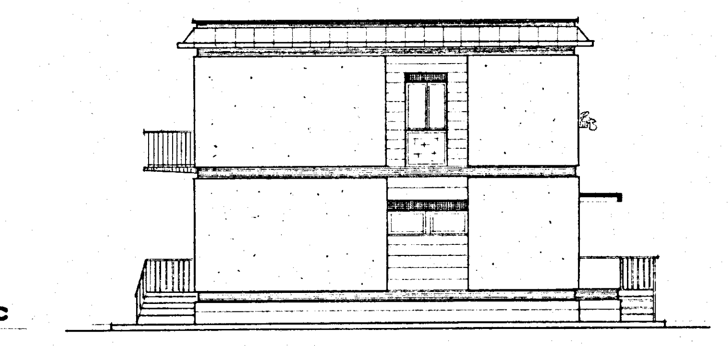

TESTATA A-D

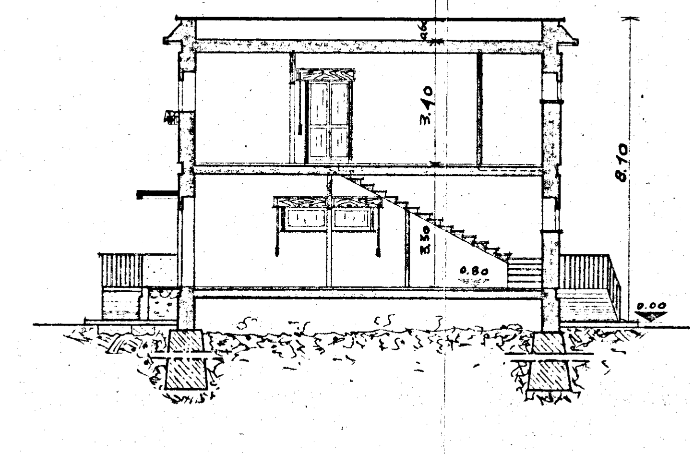

SEZIONE E-E'

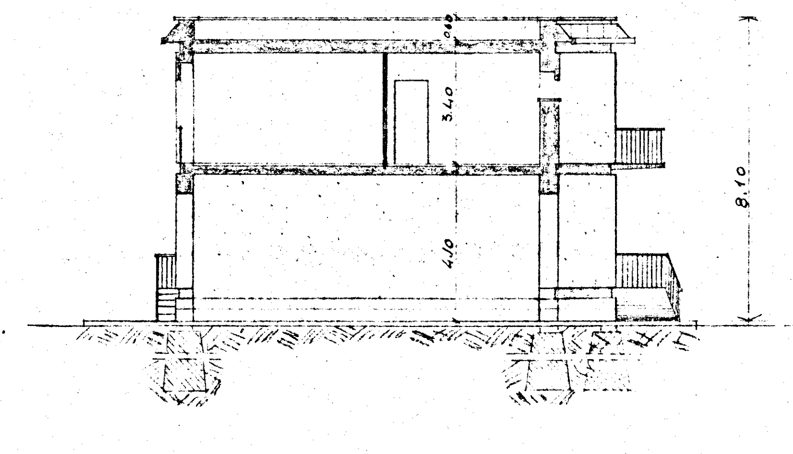

SEZIONE F-F'