CASE PER LAVORATORI AGRICOLI IN CELLIMO S.MARCO

PIANTA MURATURE CANTINE SCALA 1:100

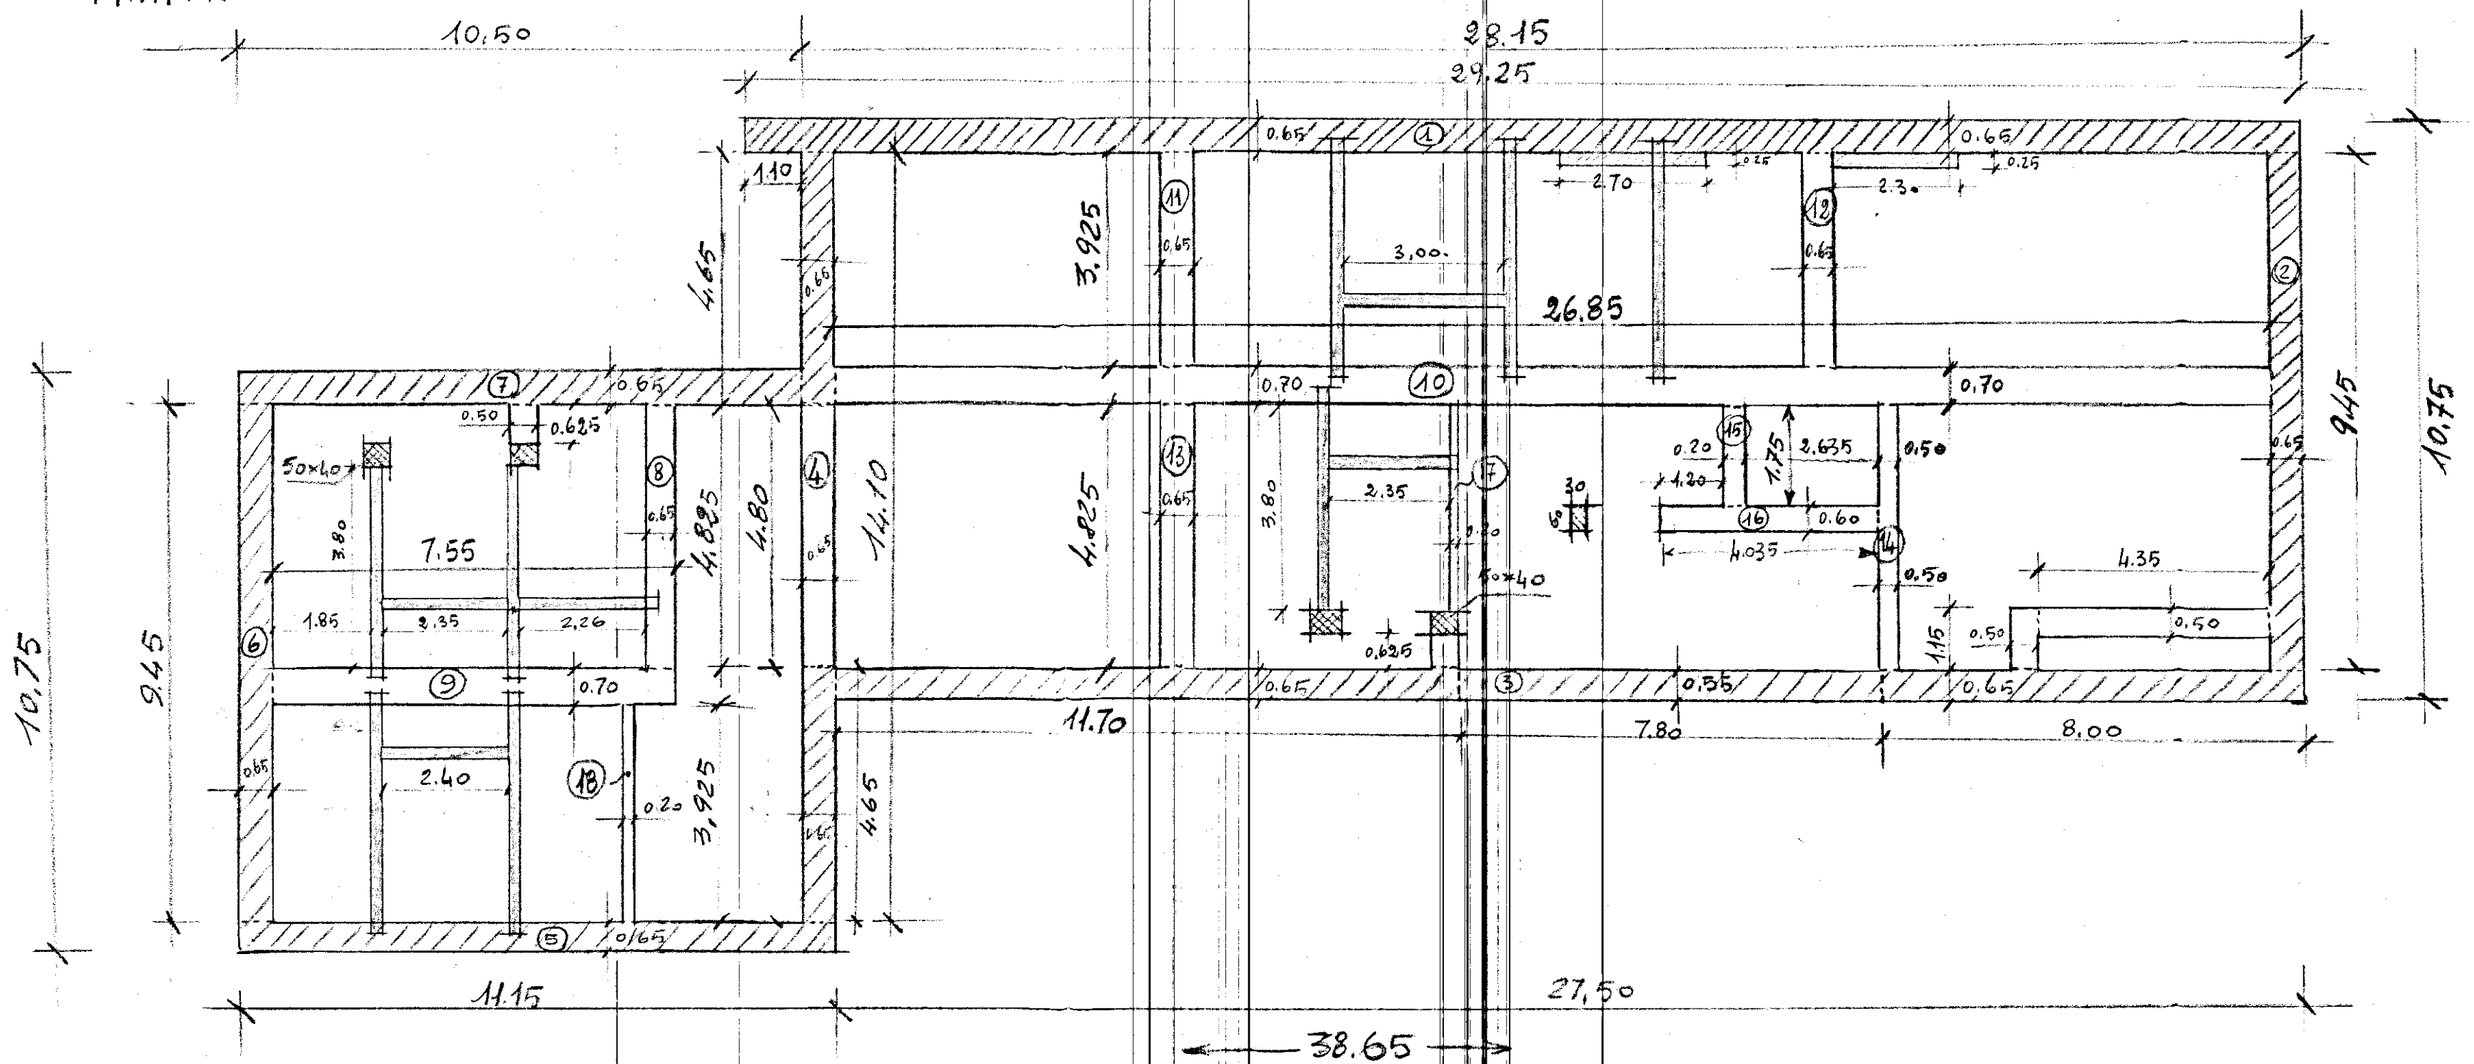


muratura tufo e carpano -

travetti parte trasversali -
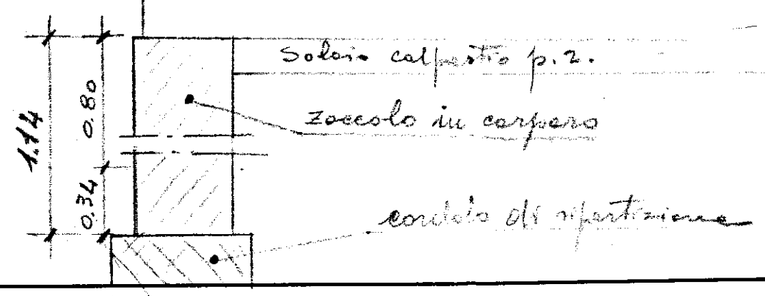
- travetti parte trasversali sez. 22 x 28 cm.