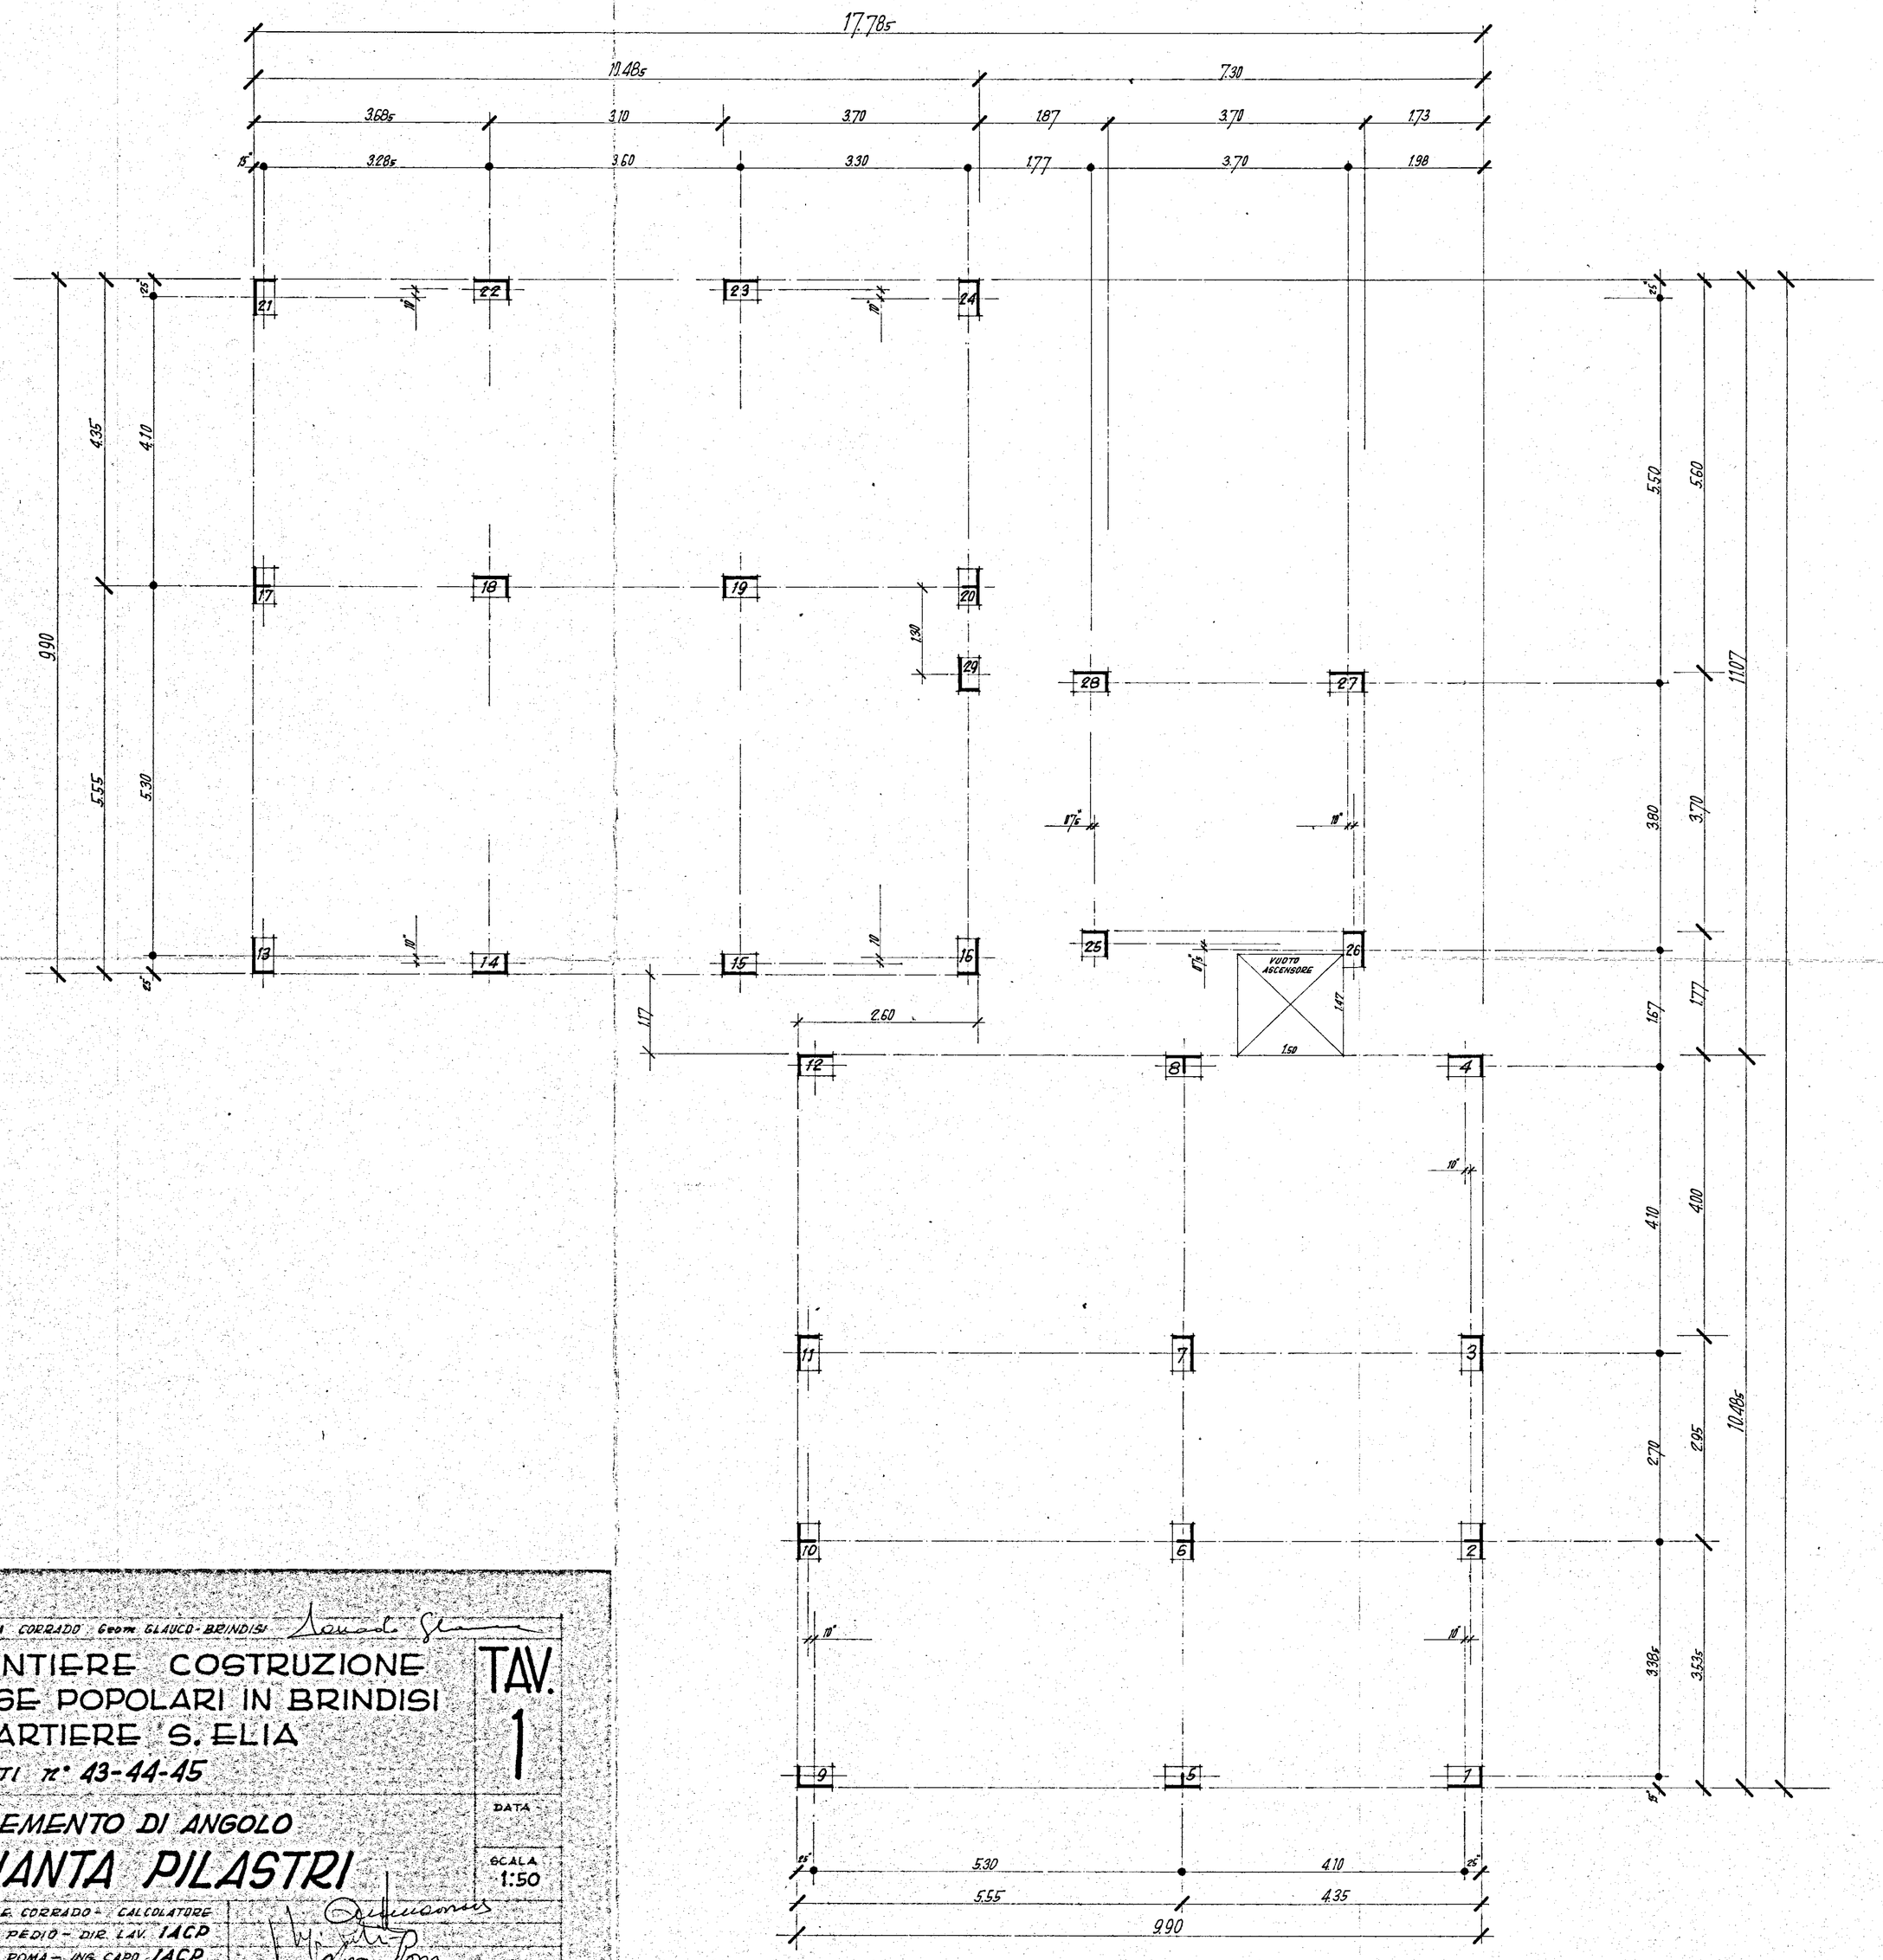

ANGOLO

IMPRESA CORRADO Geom. GLAUCO - BRINDISI

CANTIERE COSTRUZIONE
CASE POPOLARI IN BRINDISI
QUARTIERE 'S. ELIA'
LOTTI n° 43-44-45

TAV. 1

DATA

ELEMENTO DI ANGOLO

PIANTA PILASTRI

SCALA 1:50

ING. A. E. CORRADO - CALCOLATORE
ING. L. PEDIO - DIR. LAV. IACP
ING. G. ROMA - ING. CAPO IACP