
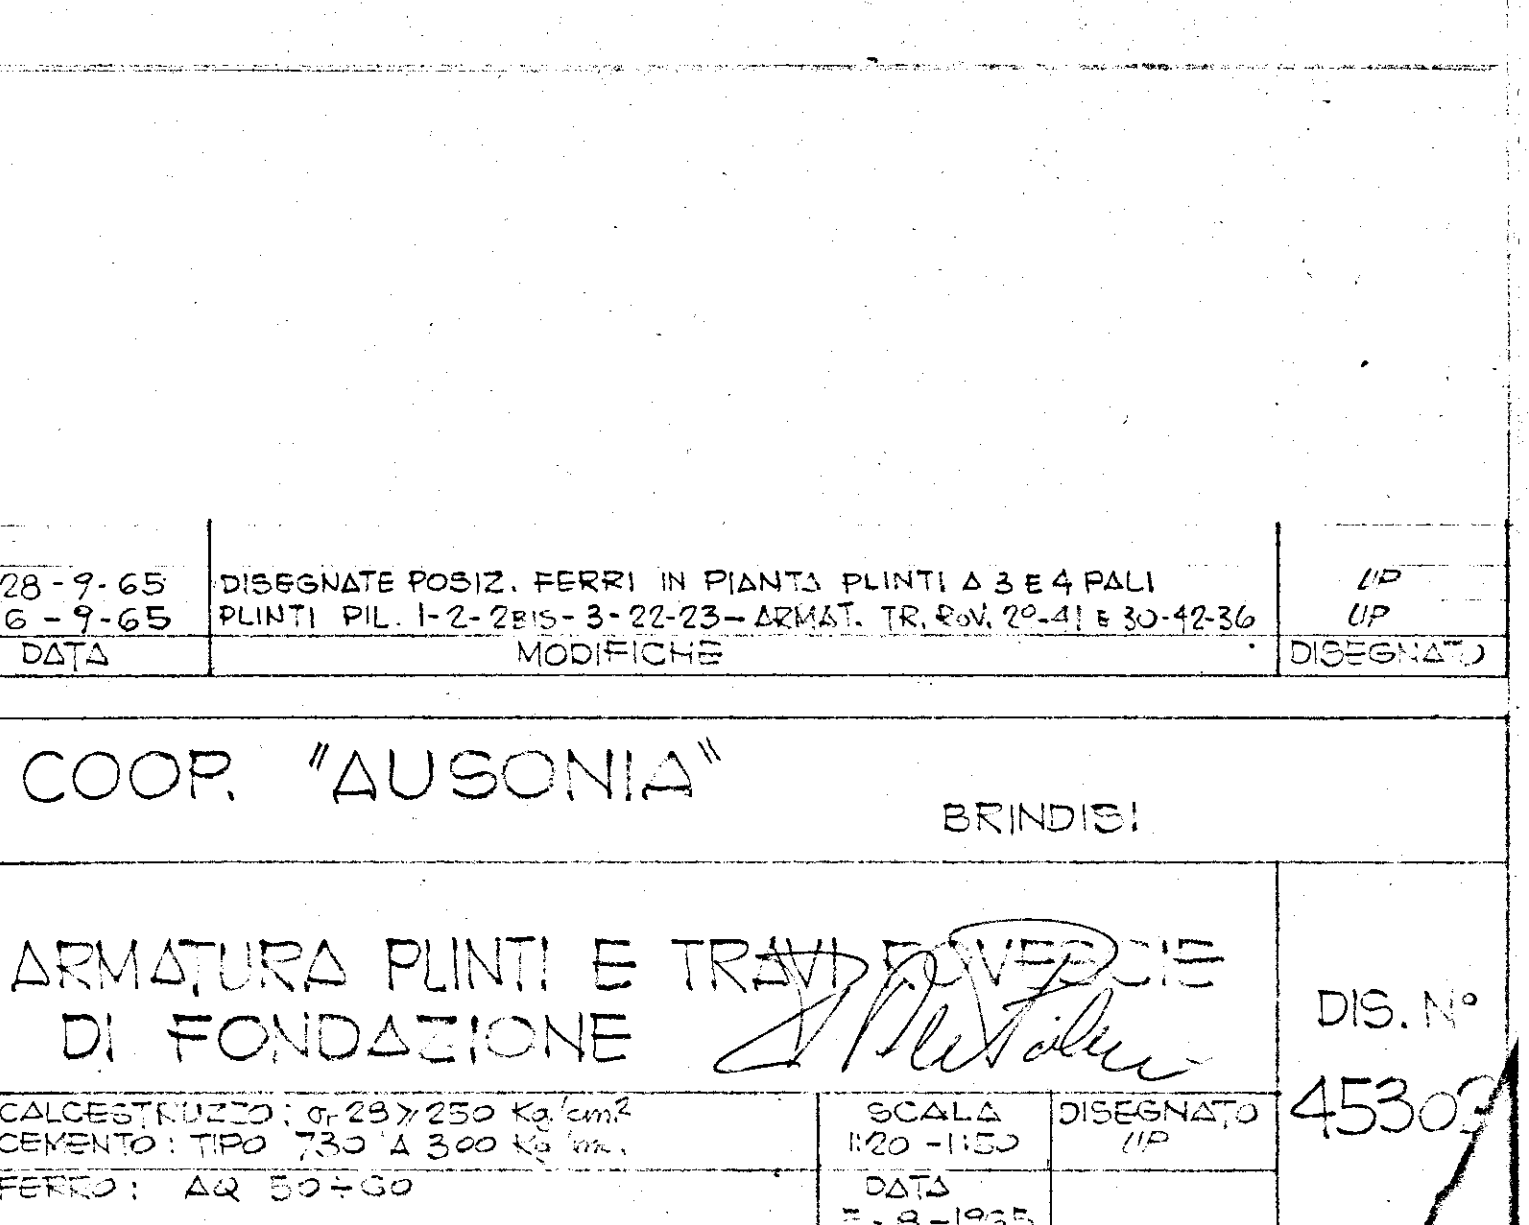
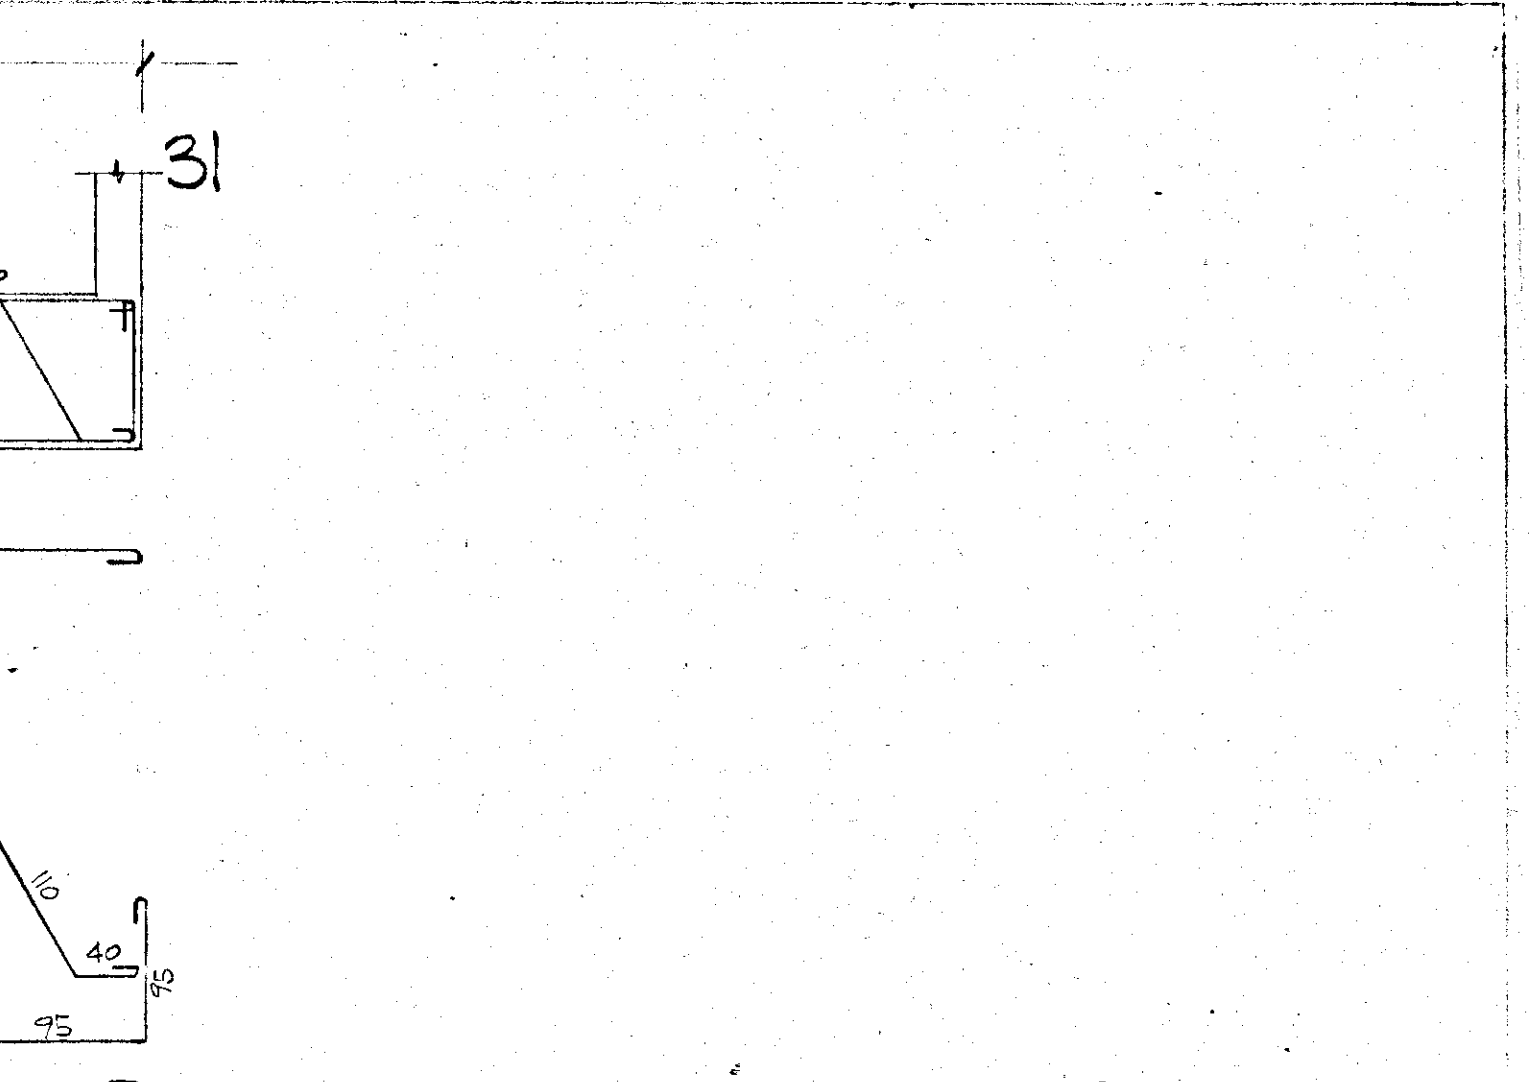
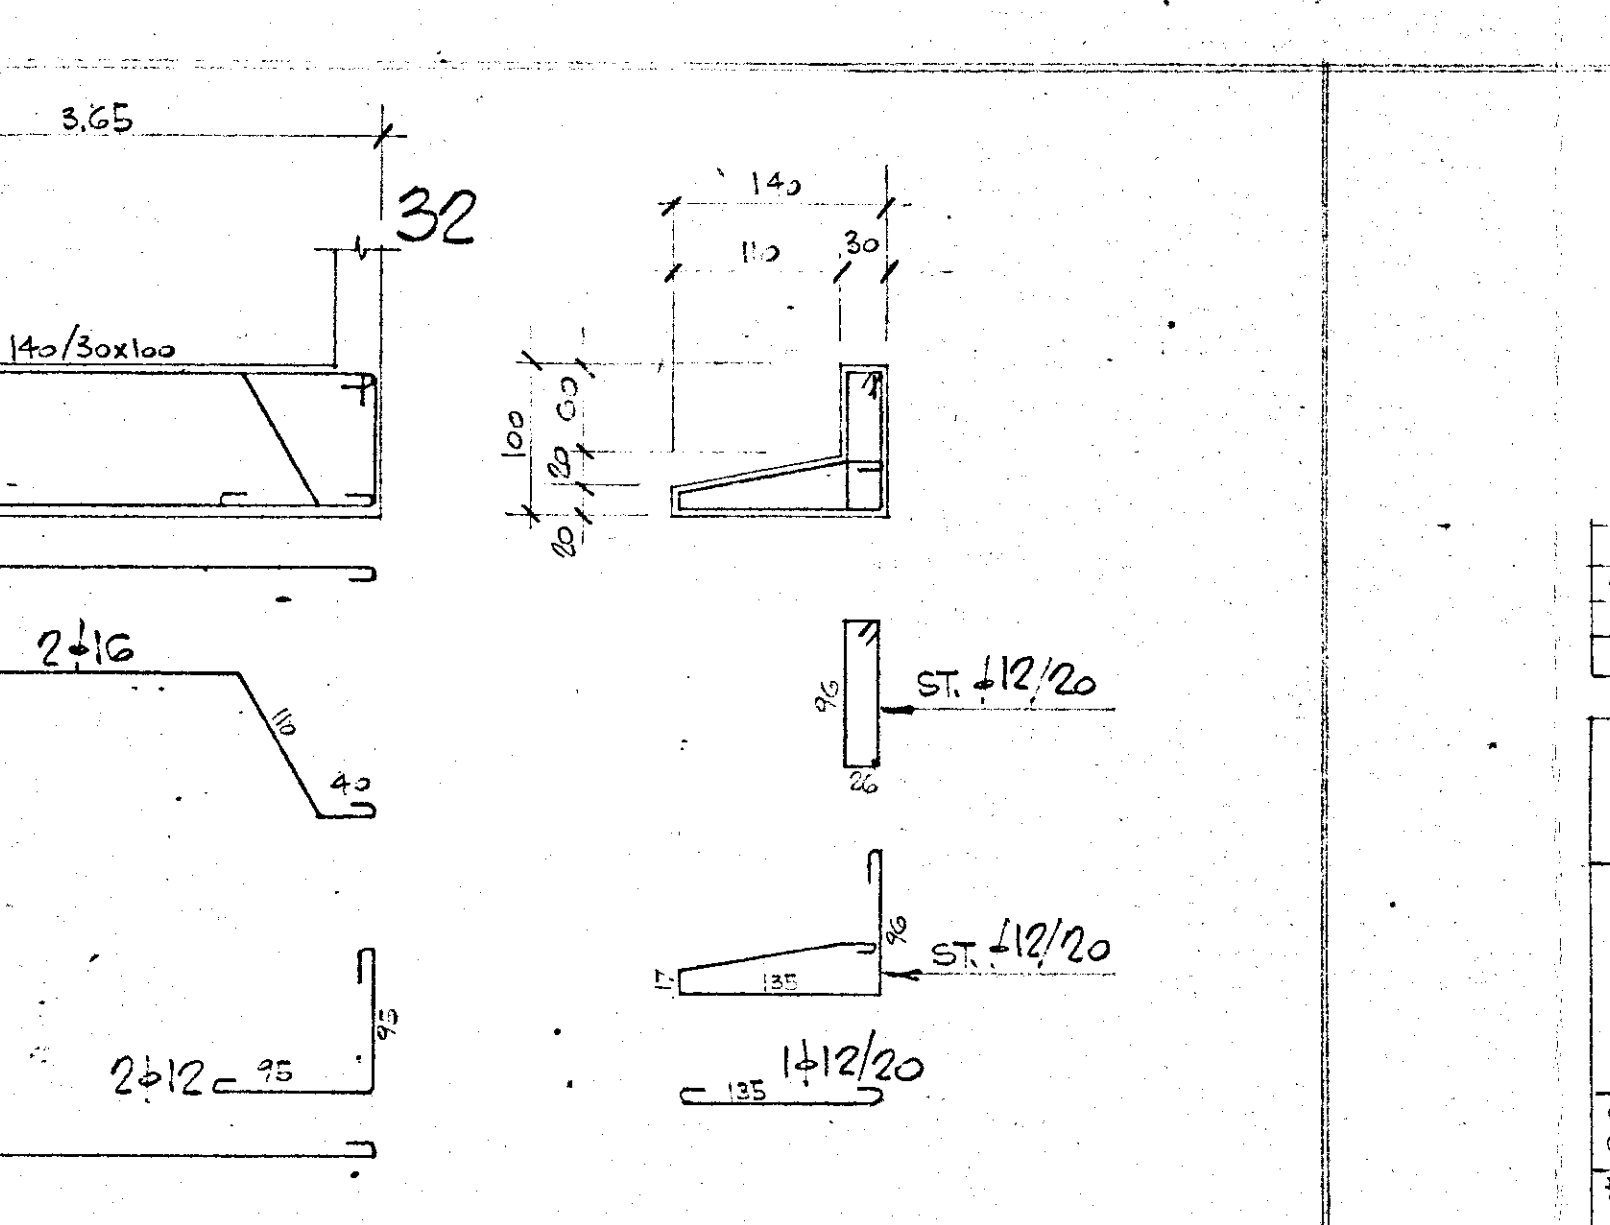
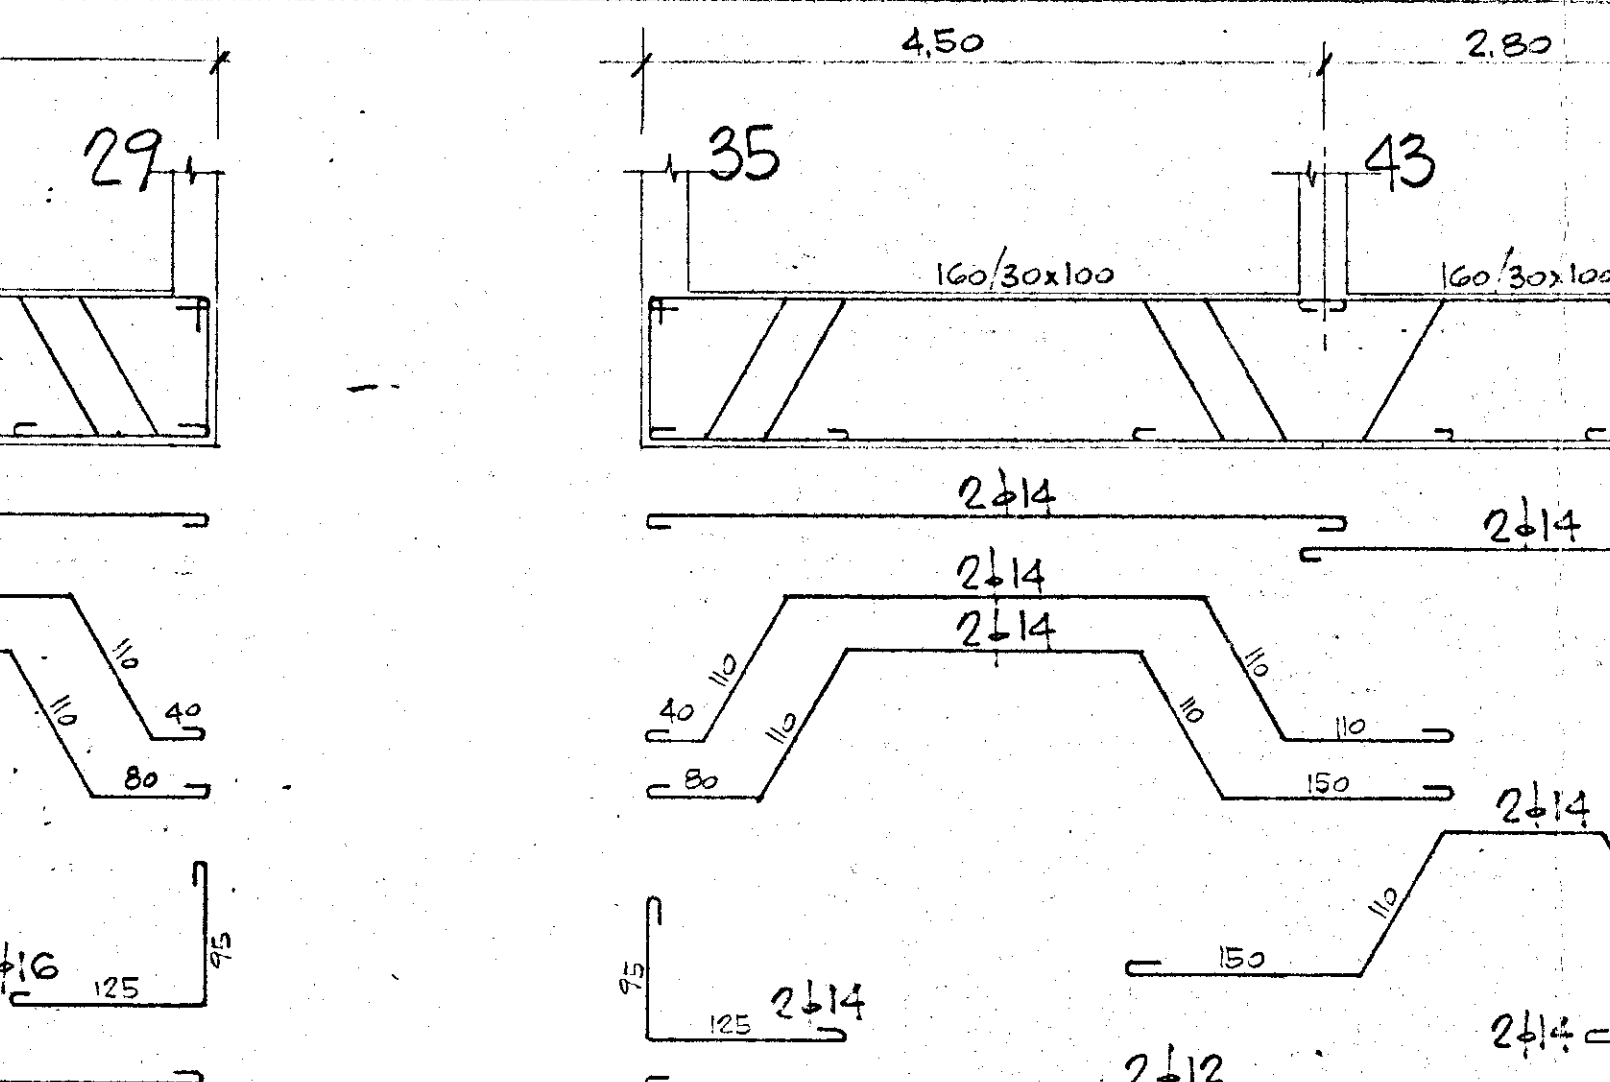
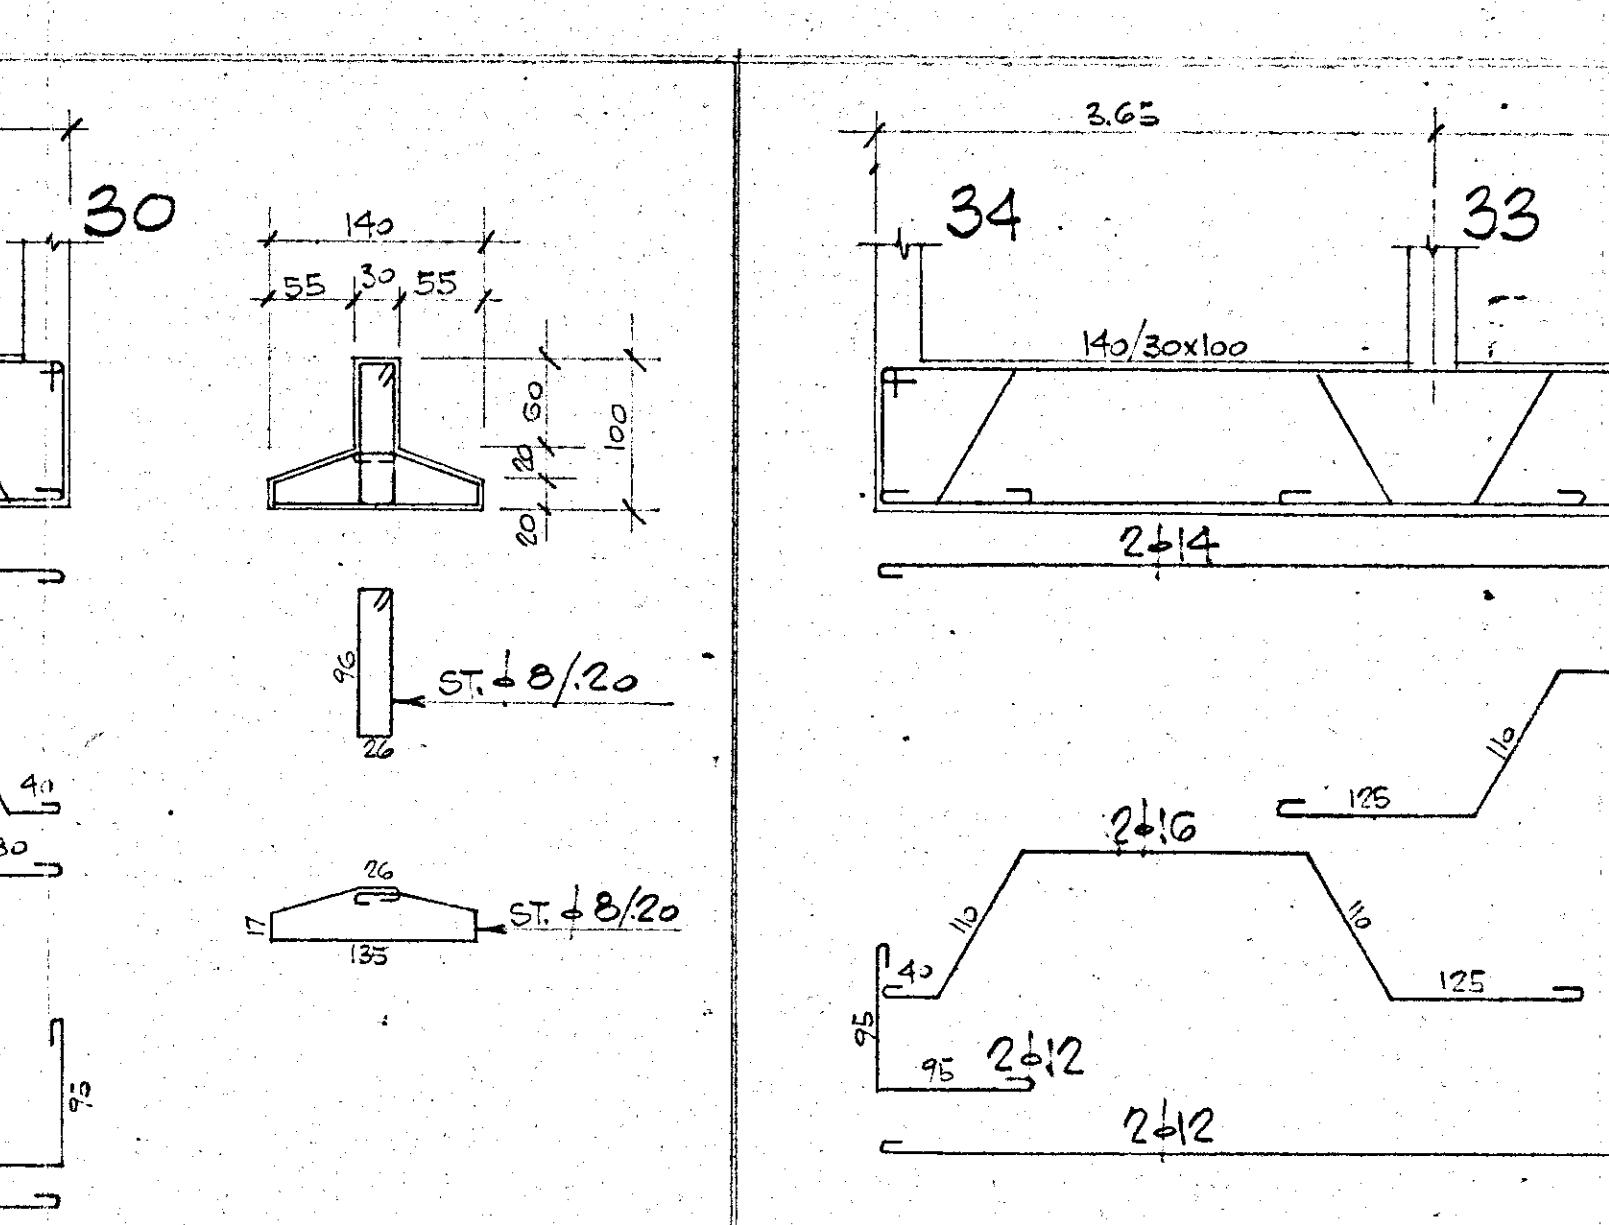
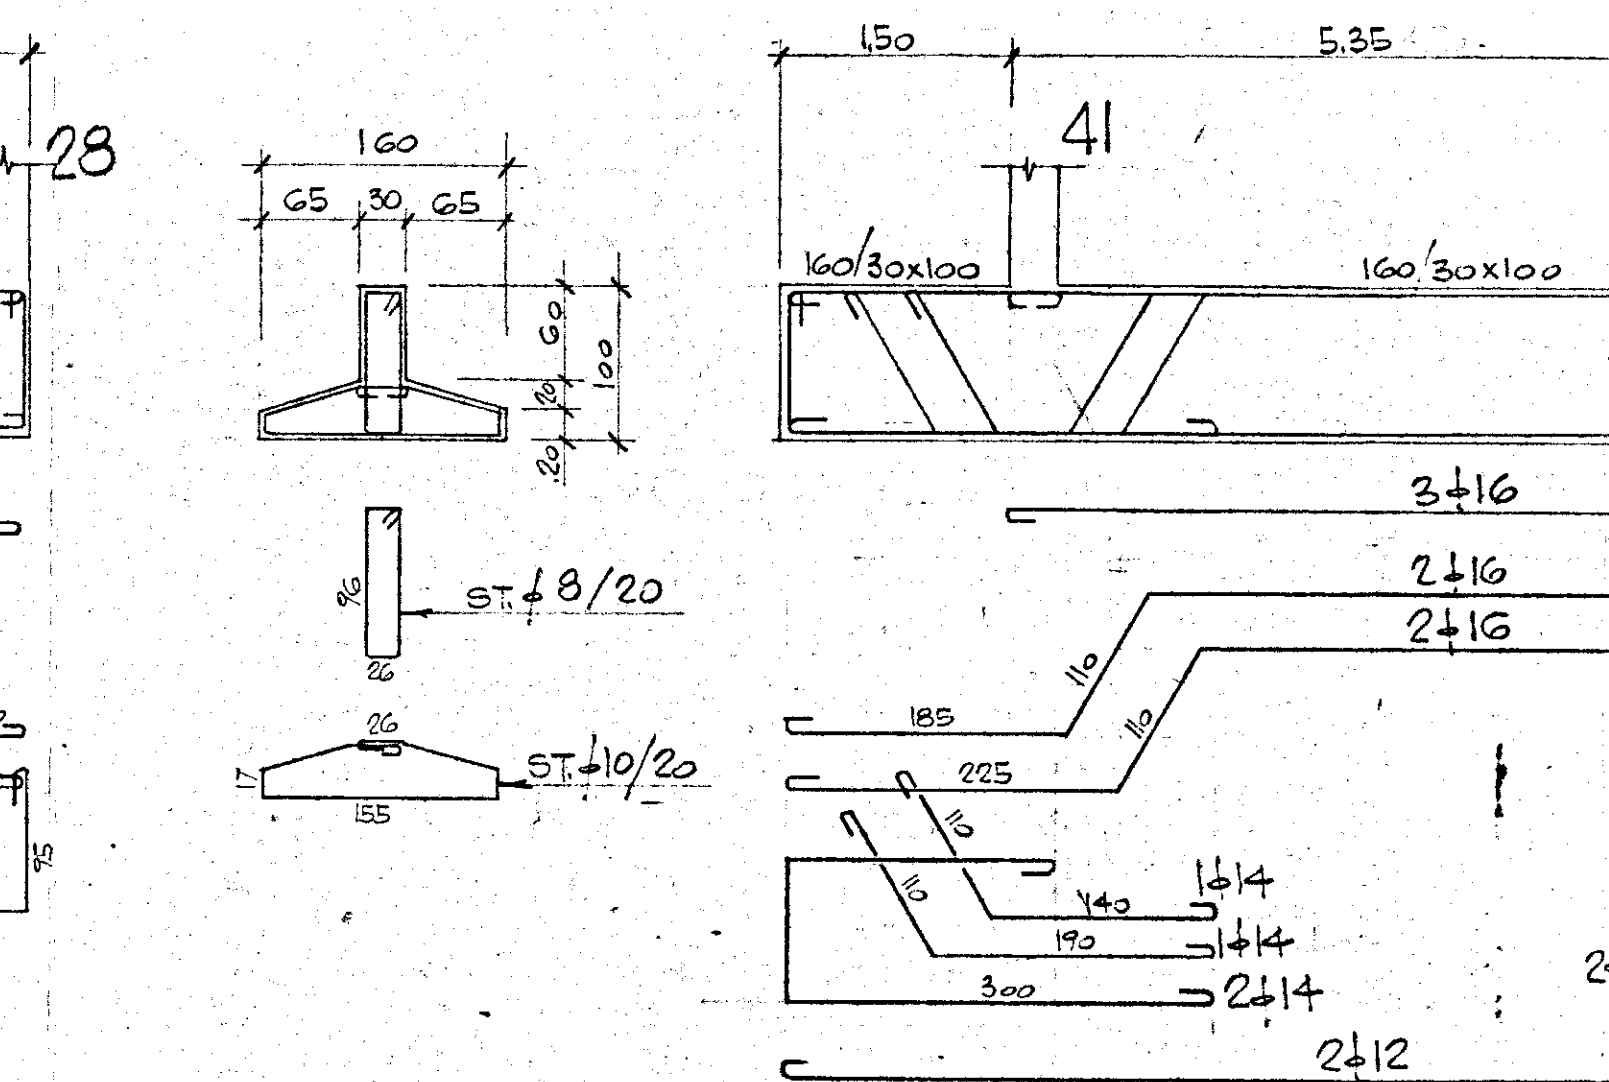
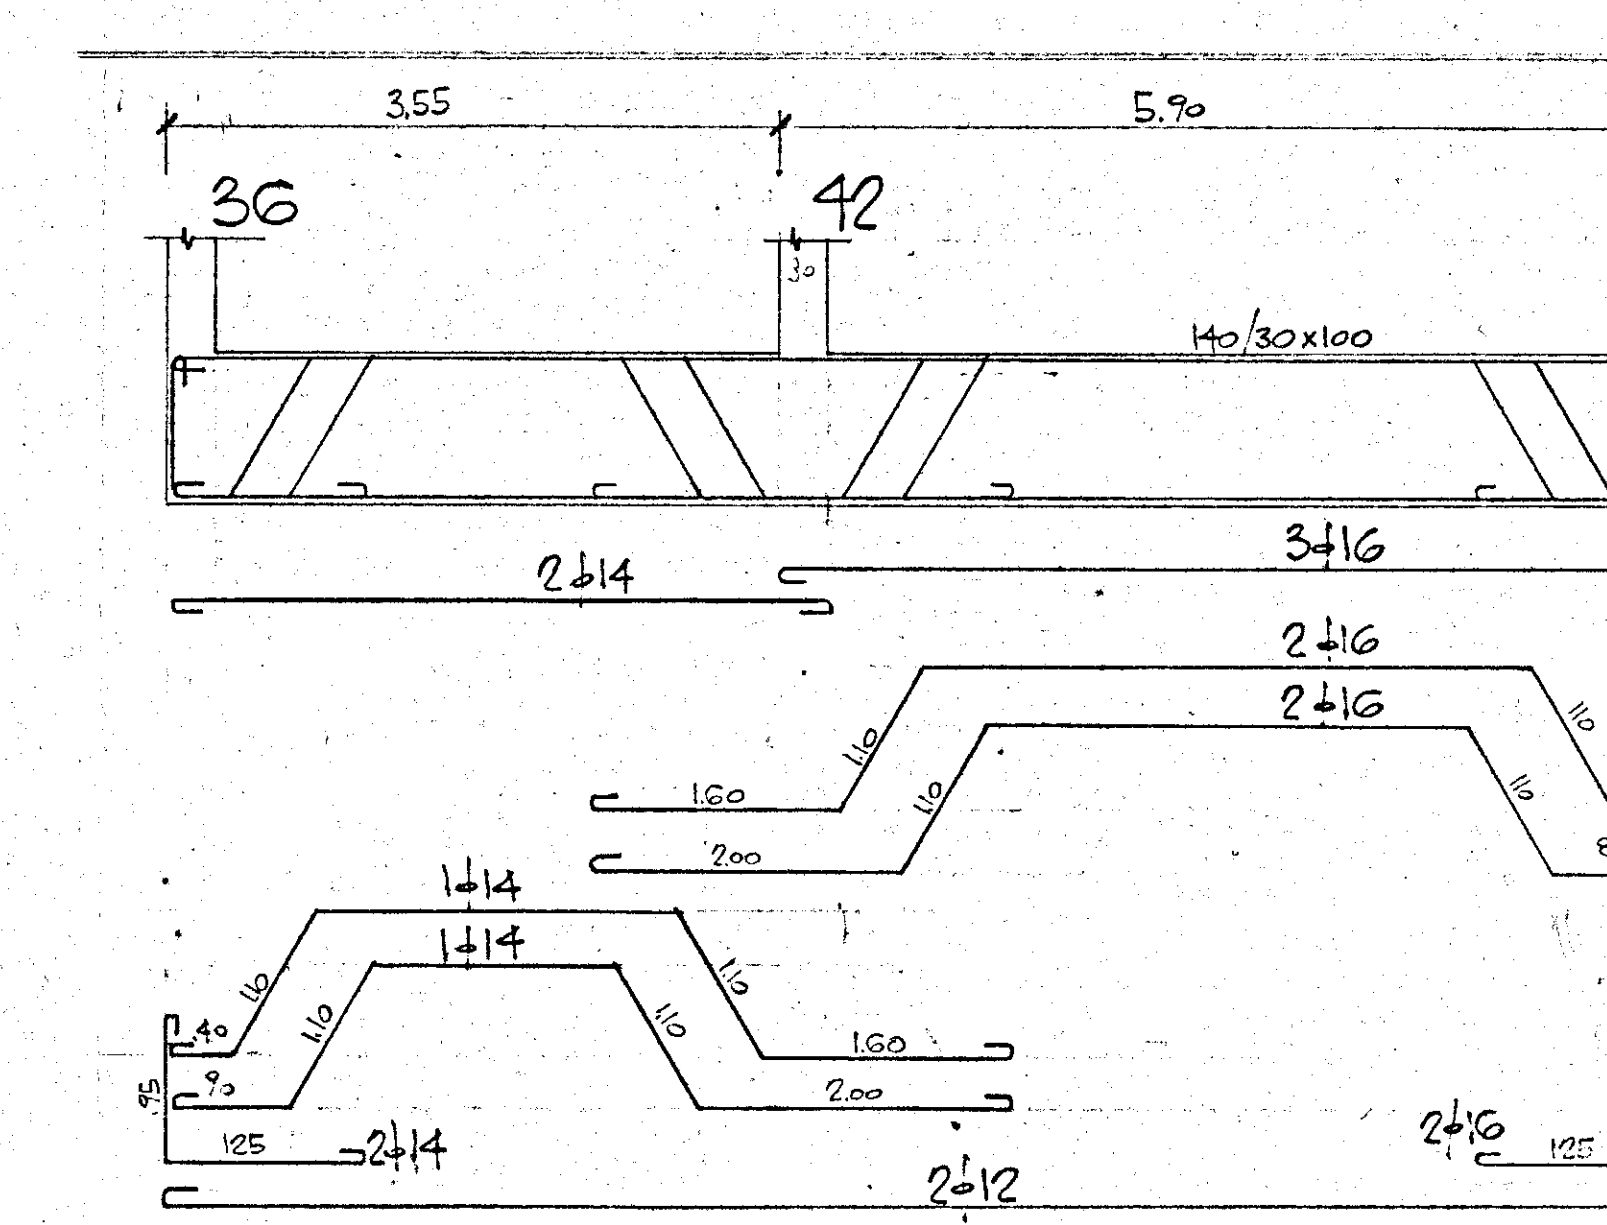
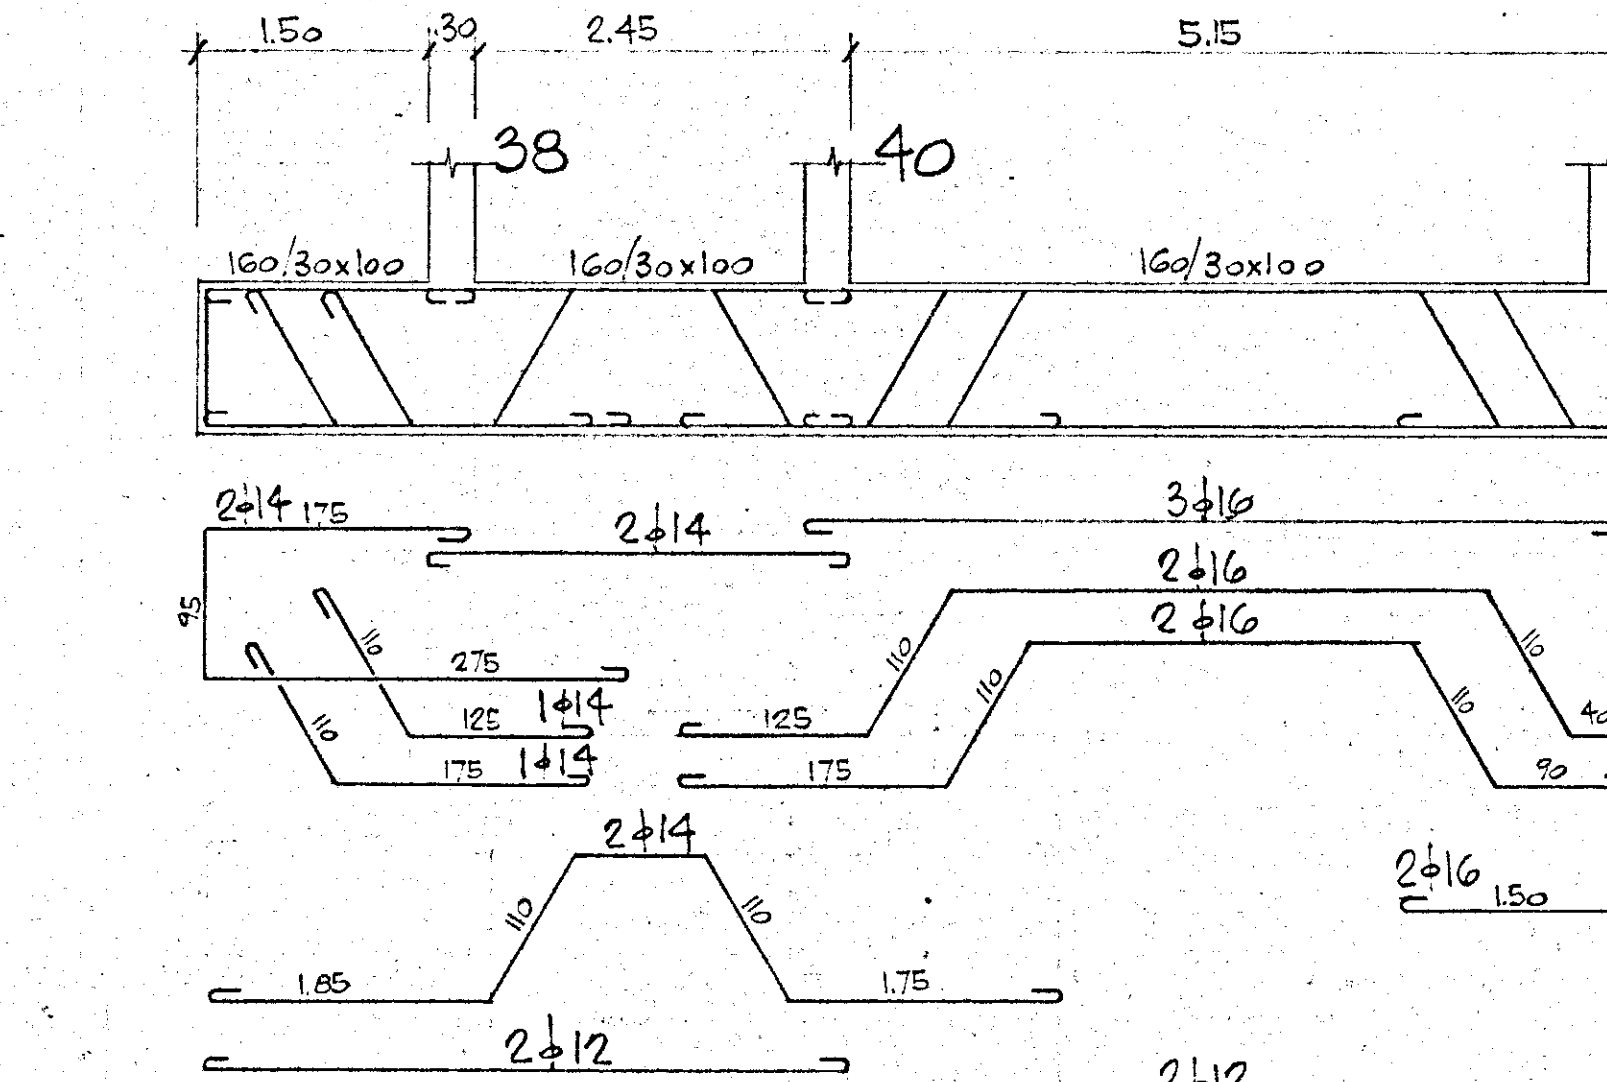
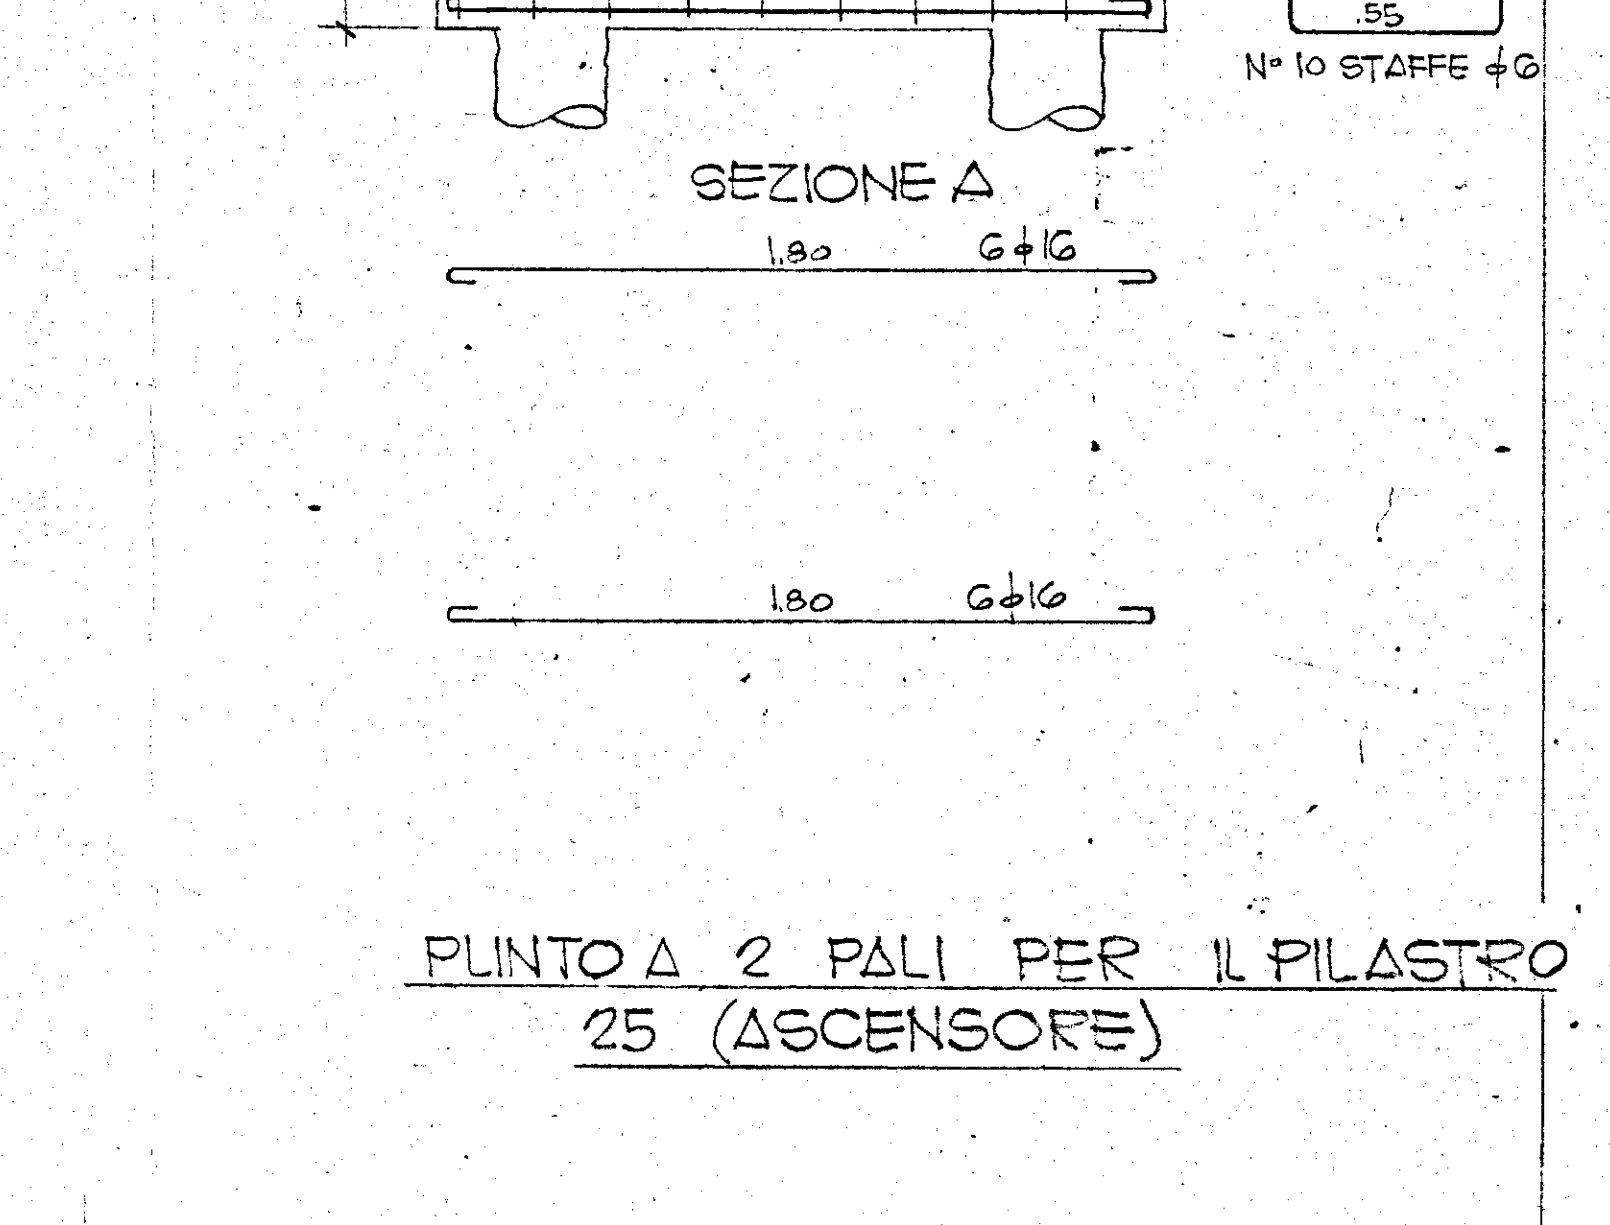
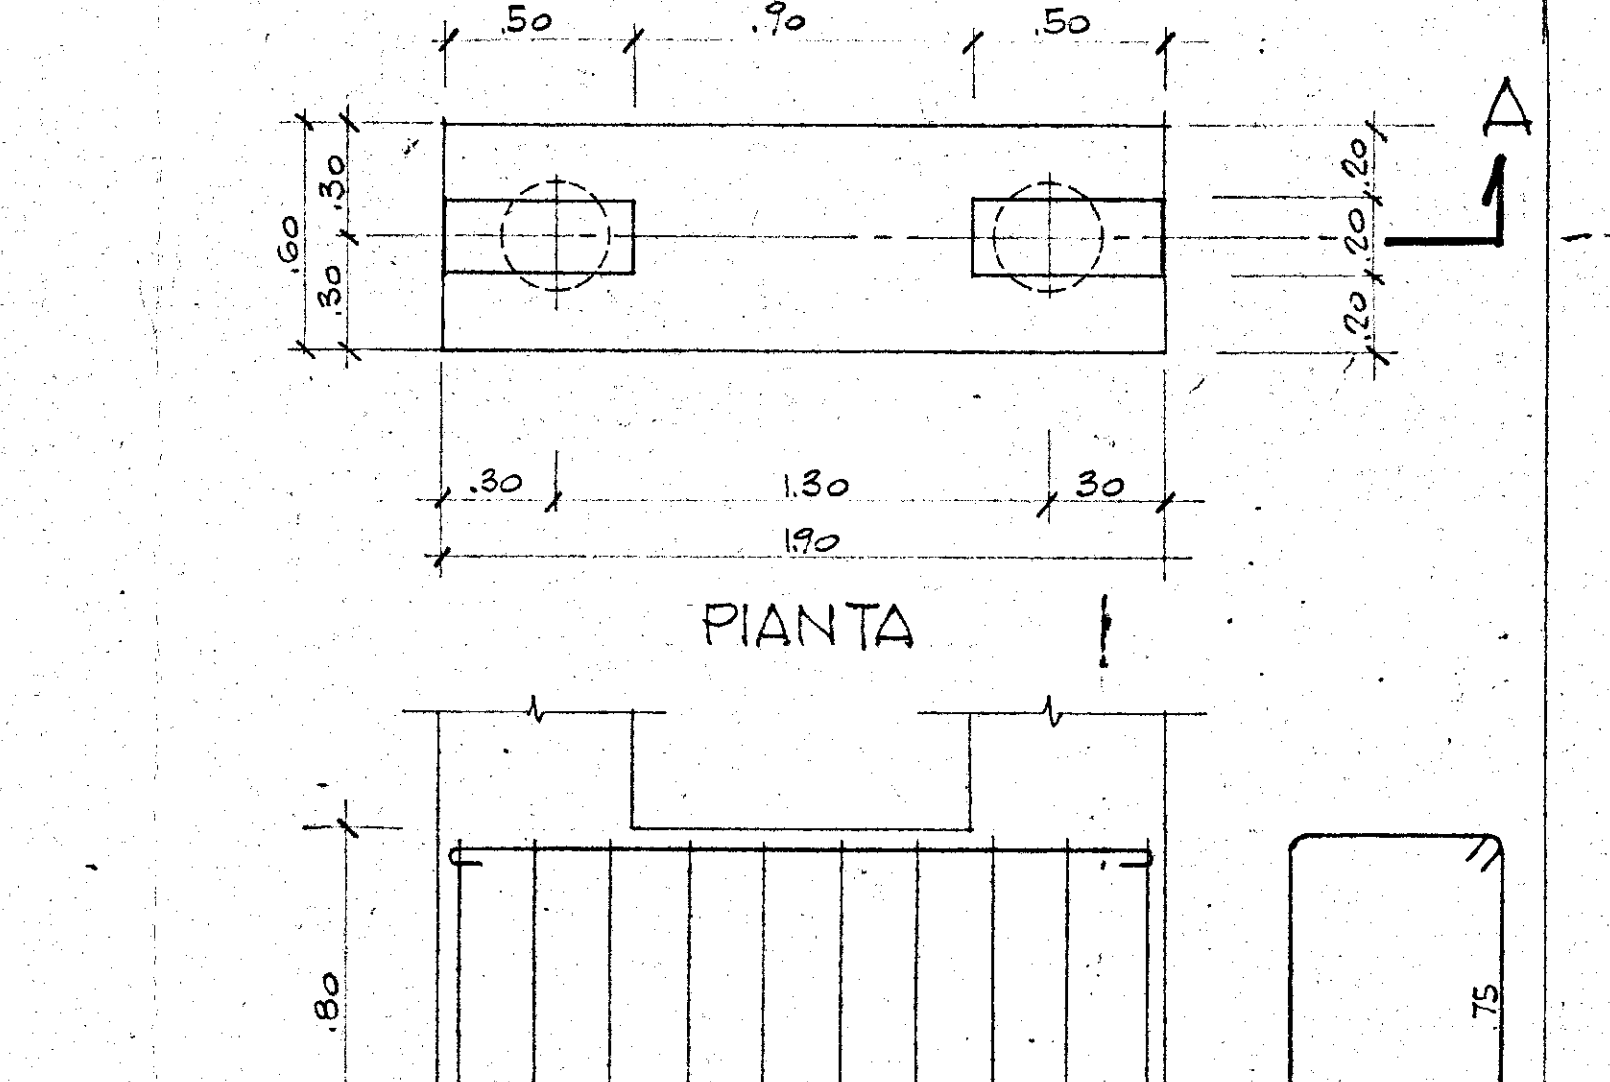
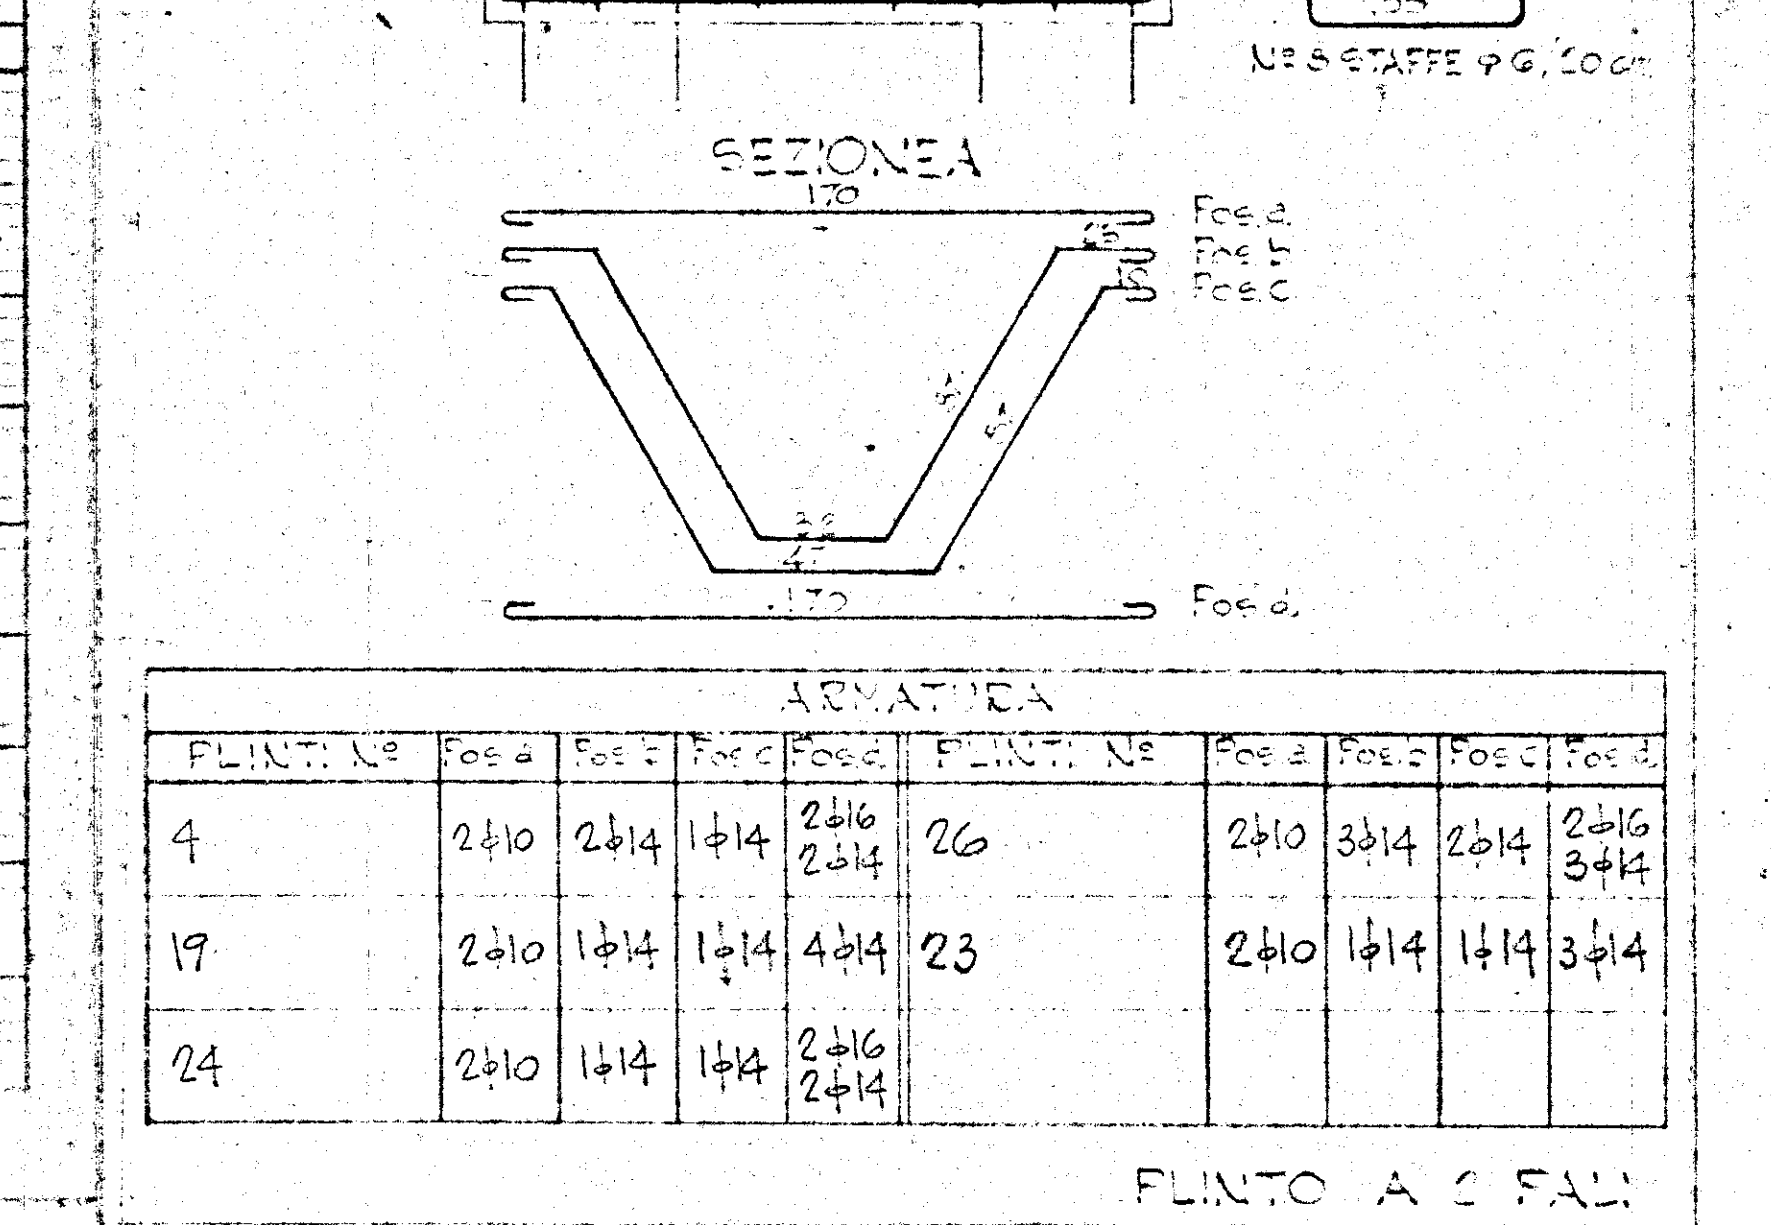
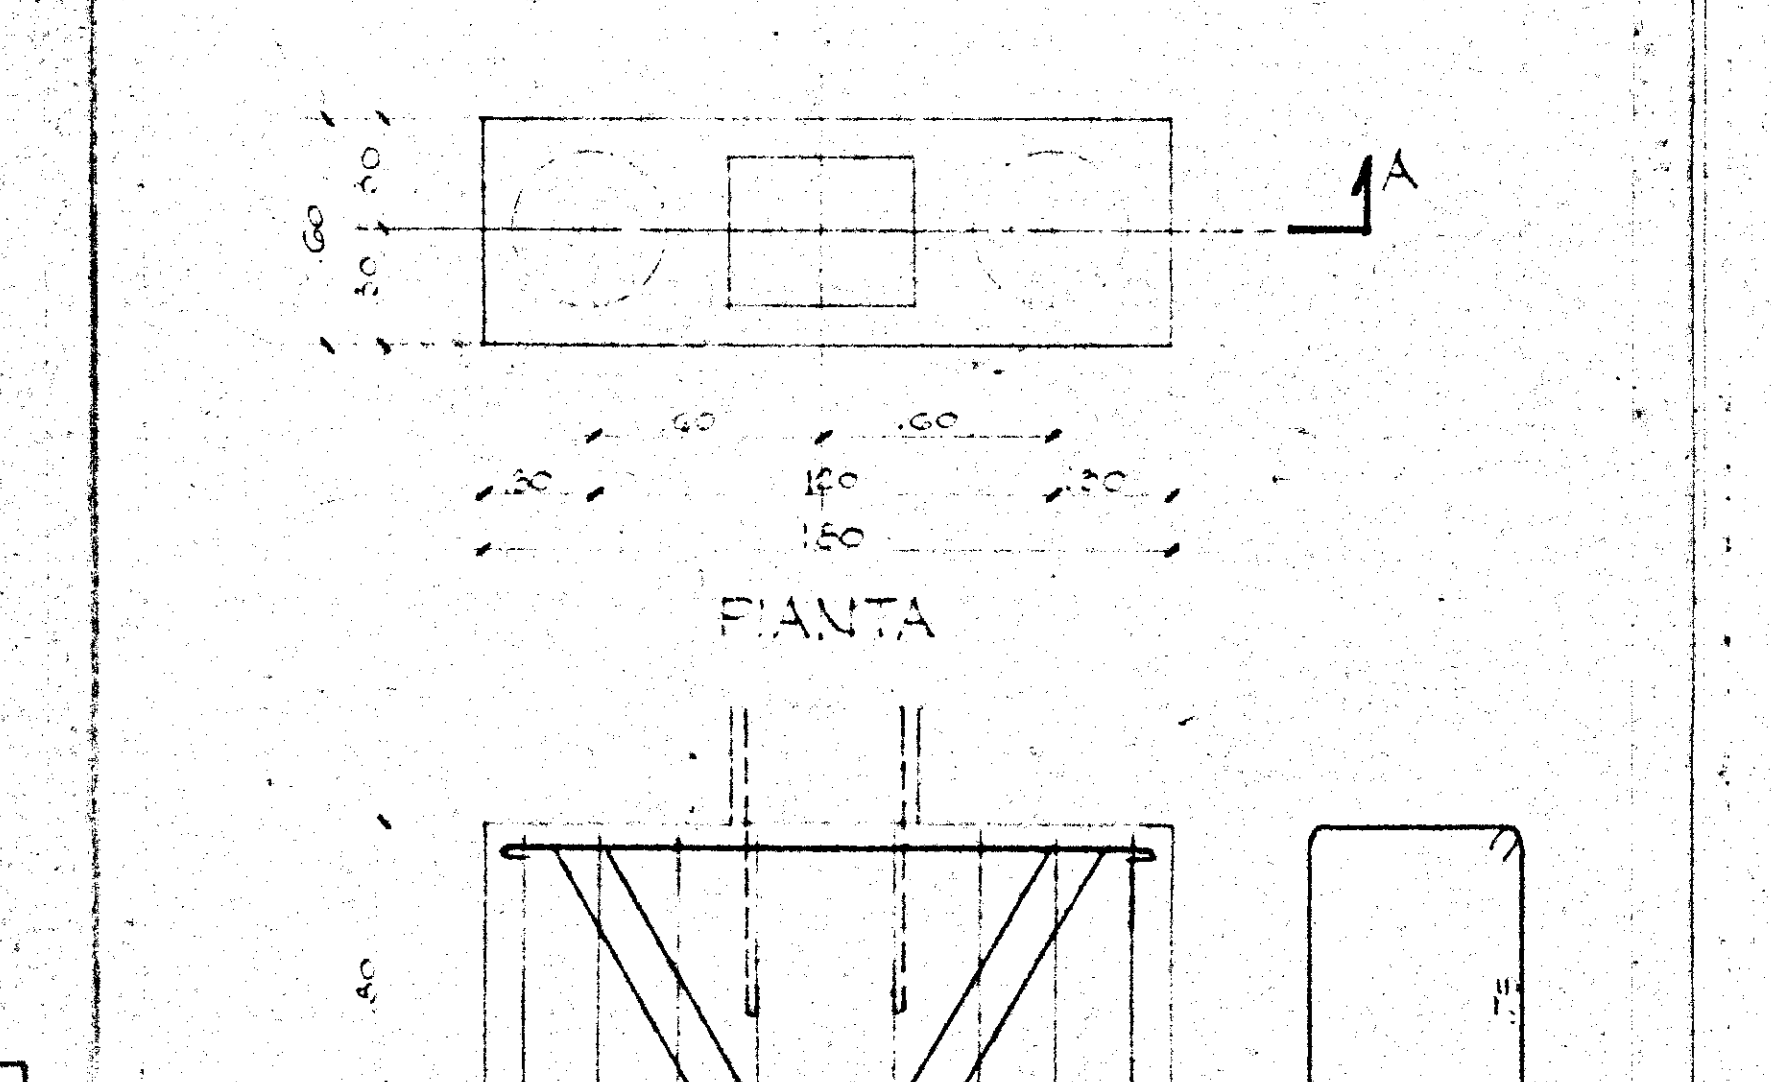
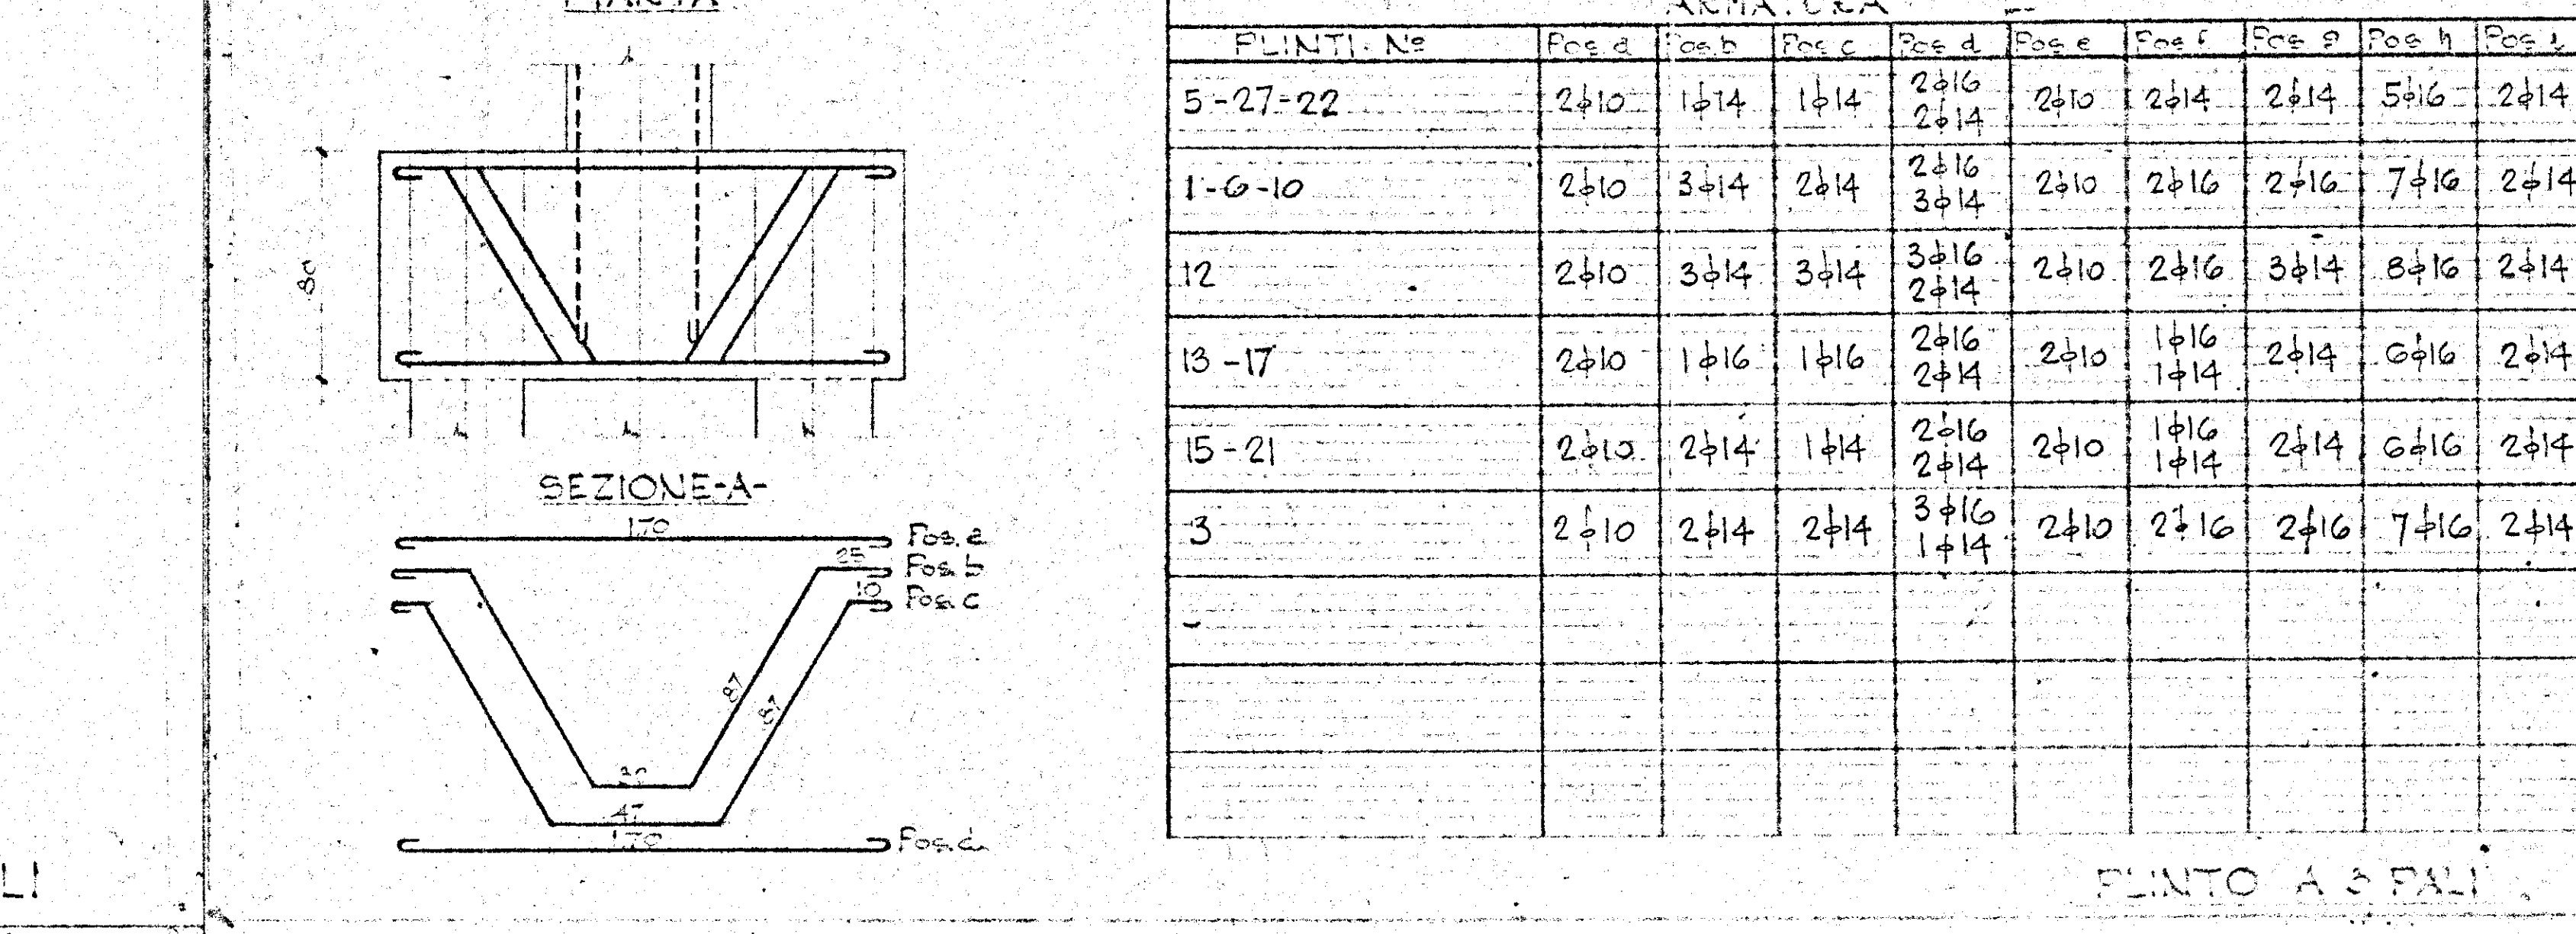
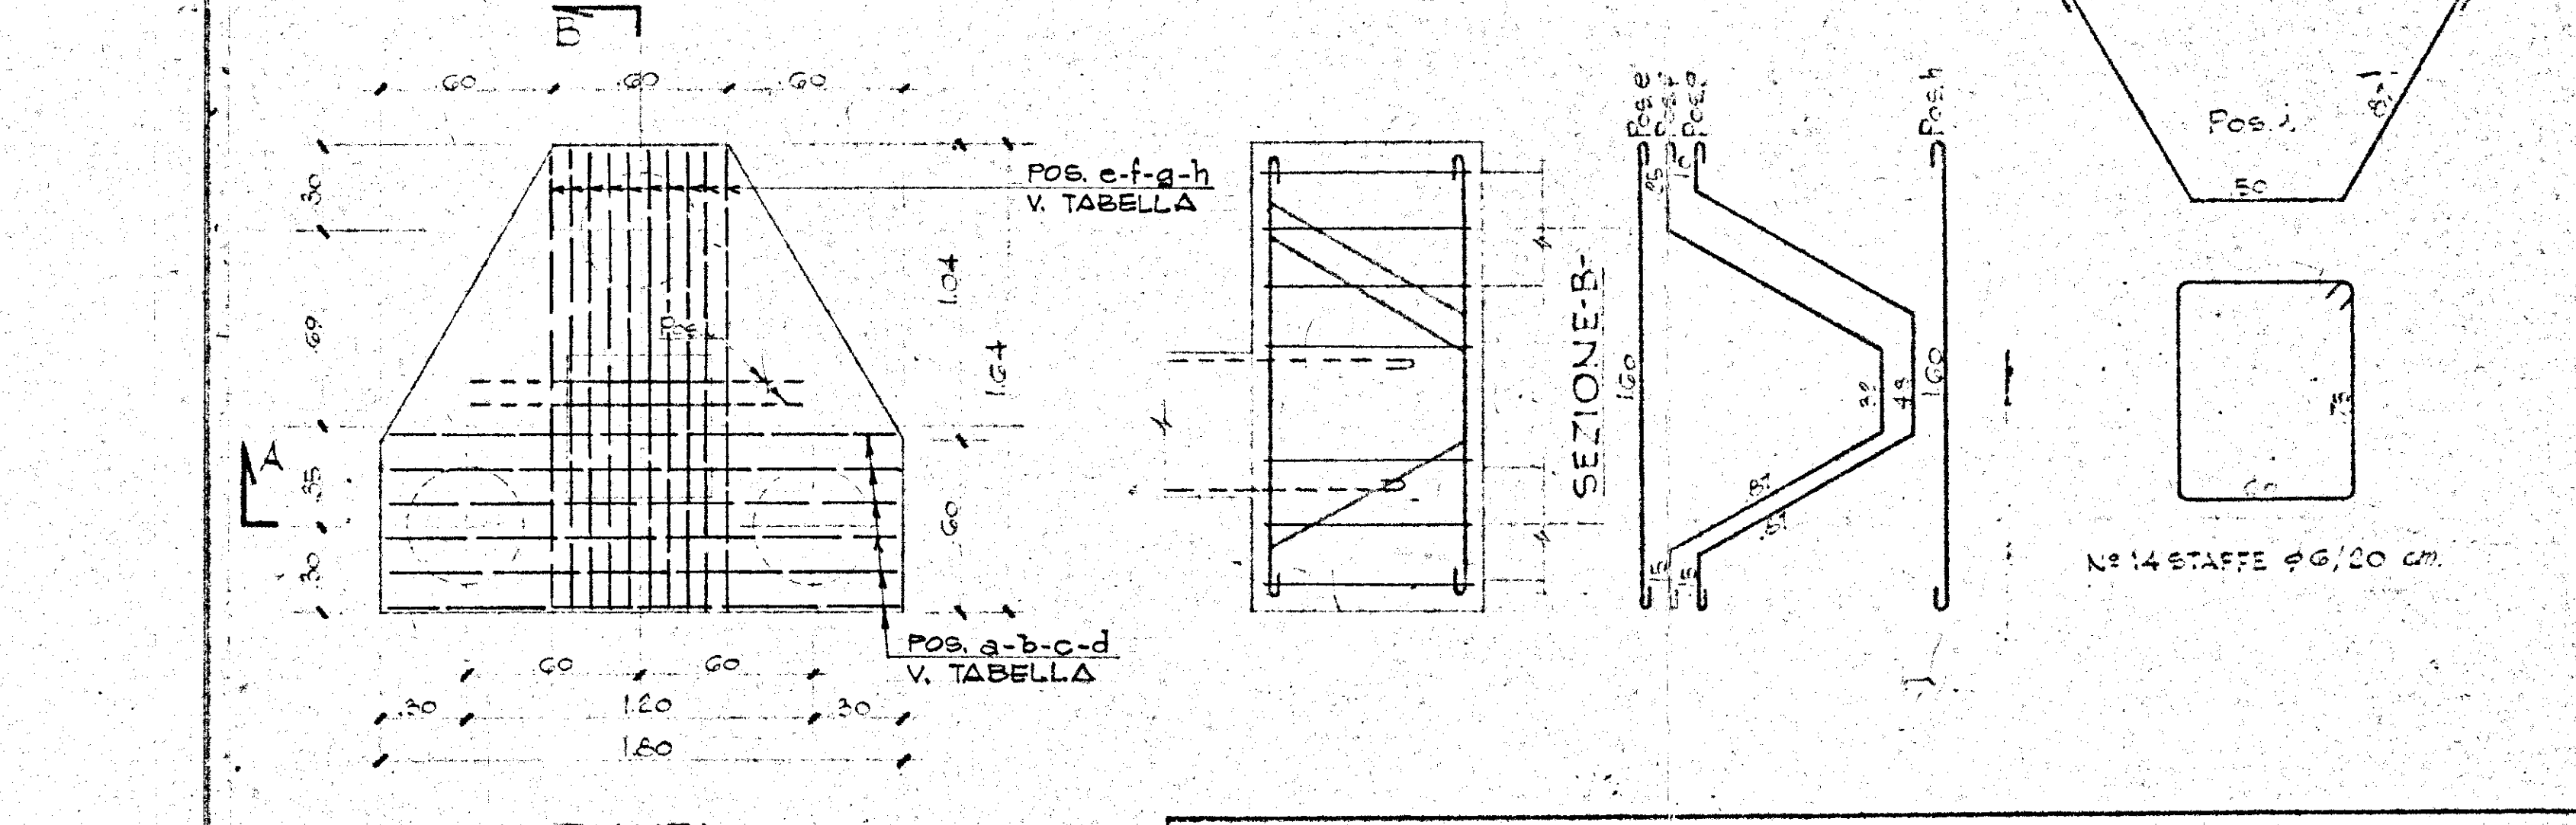
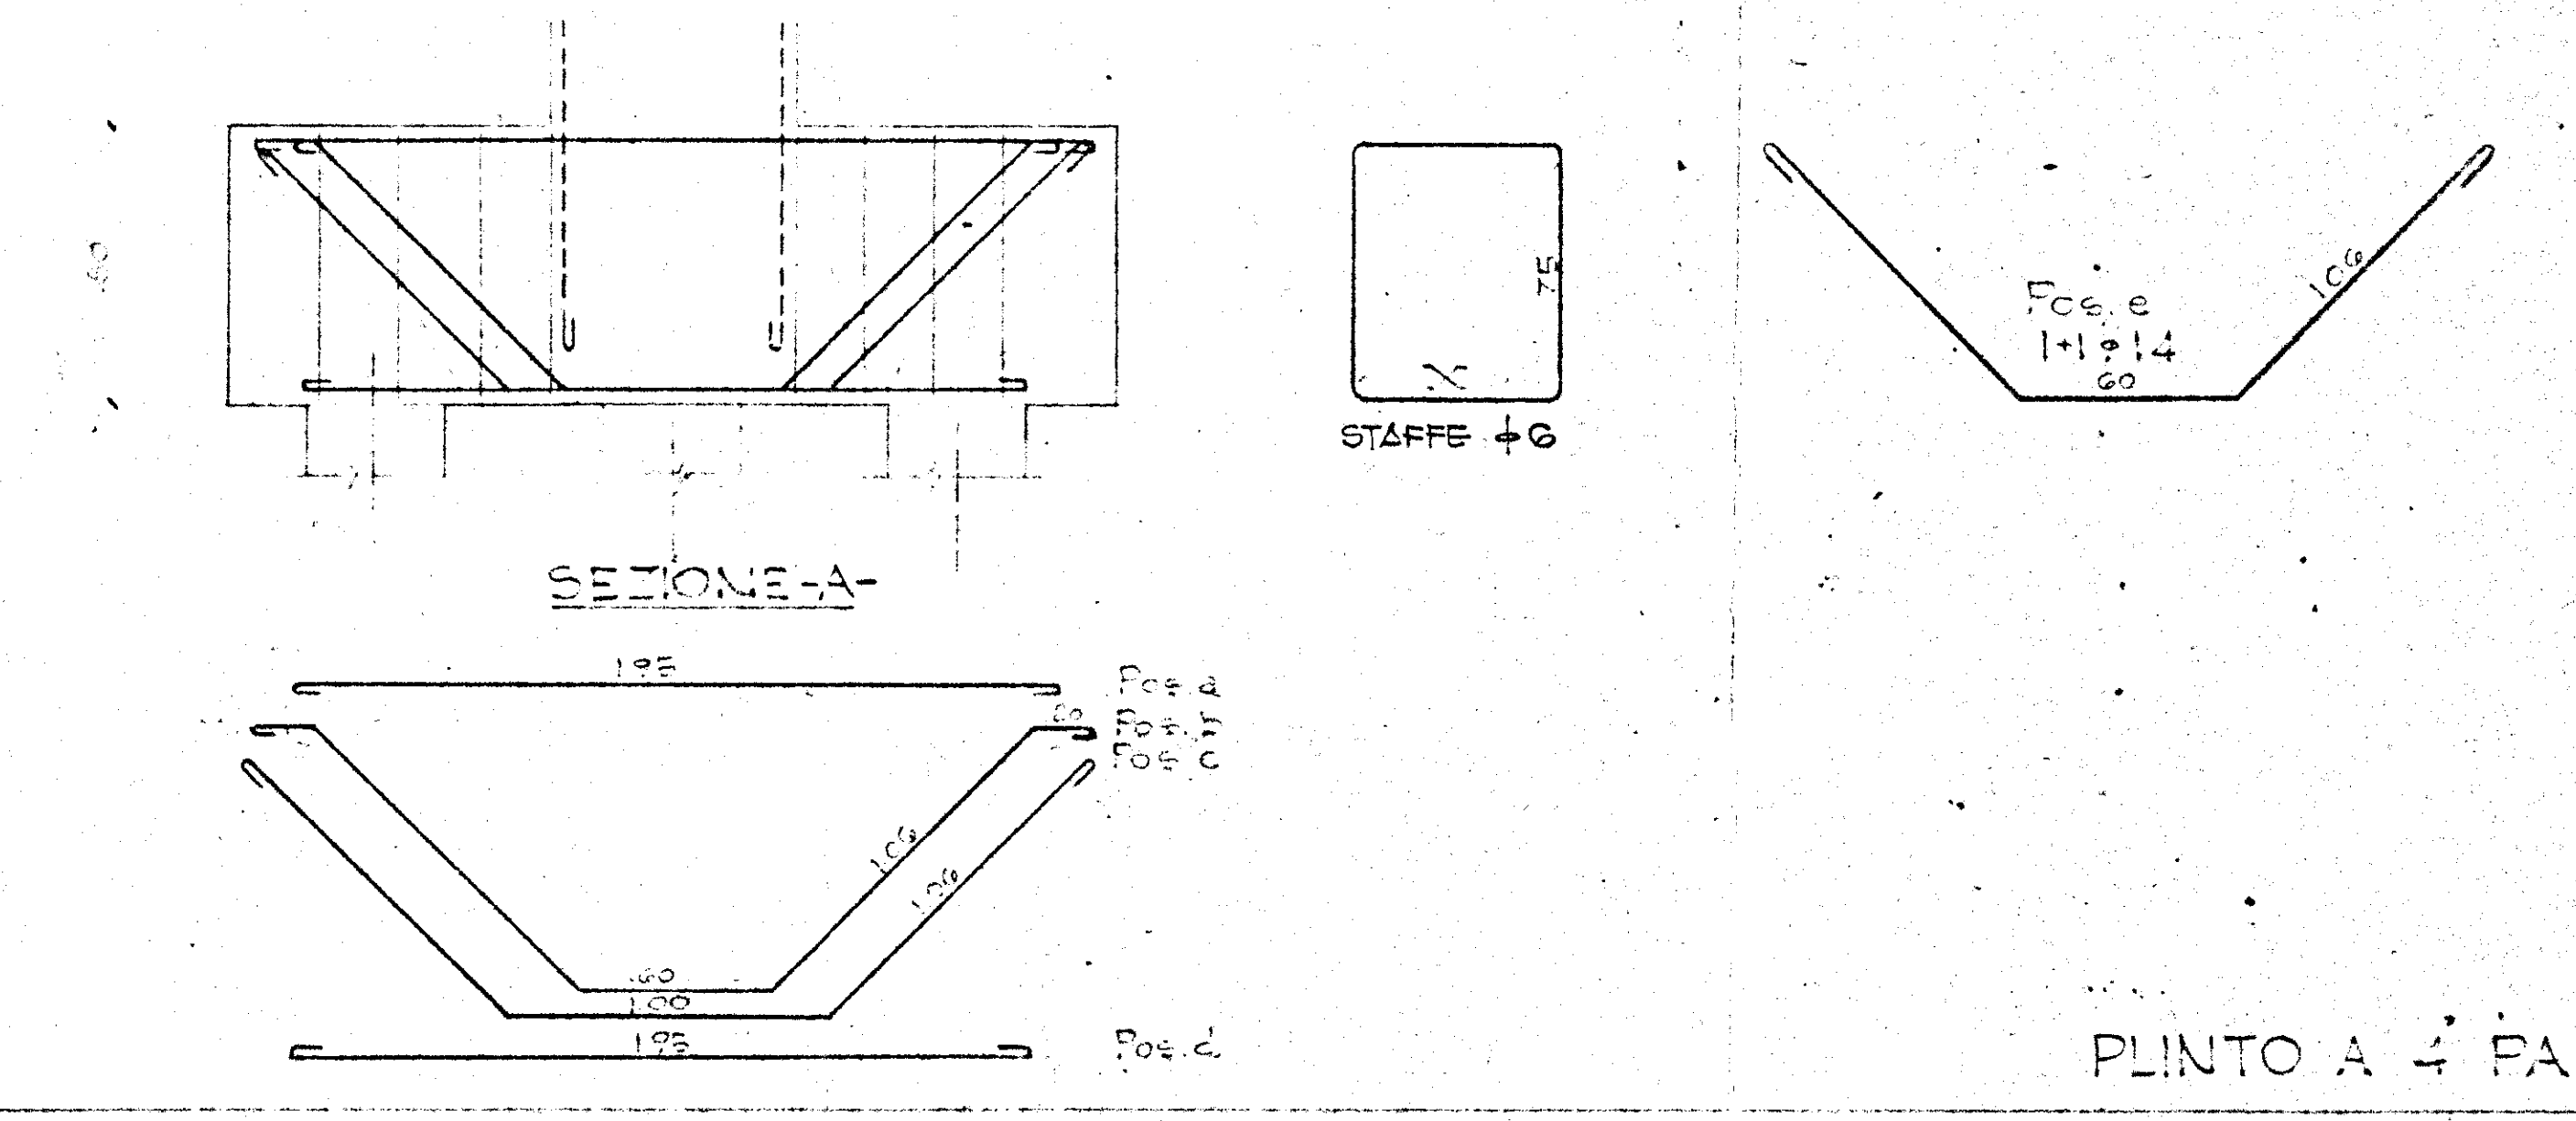


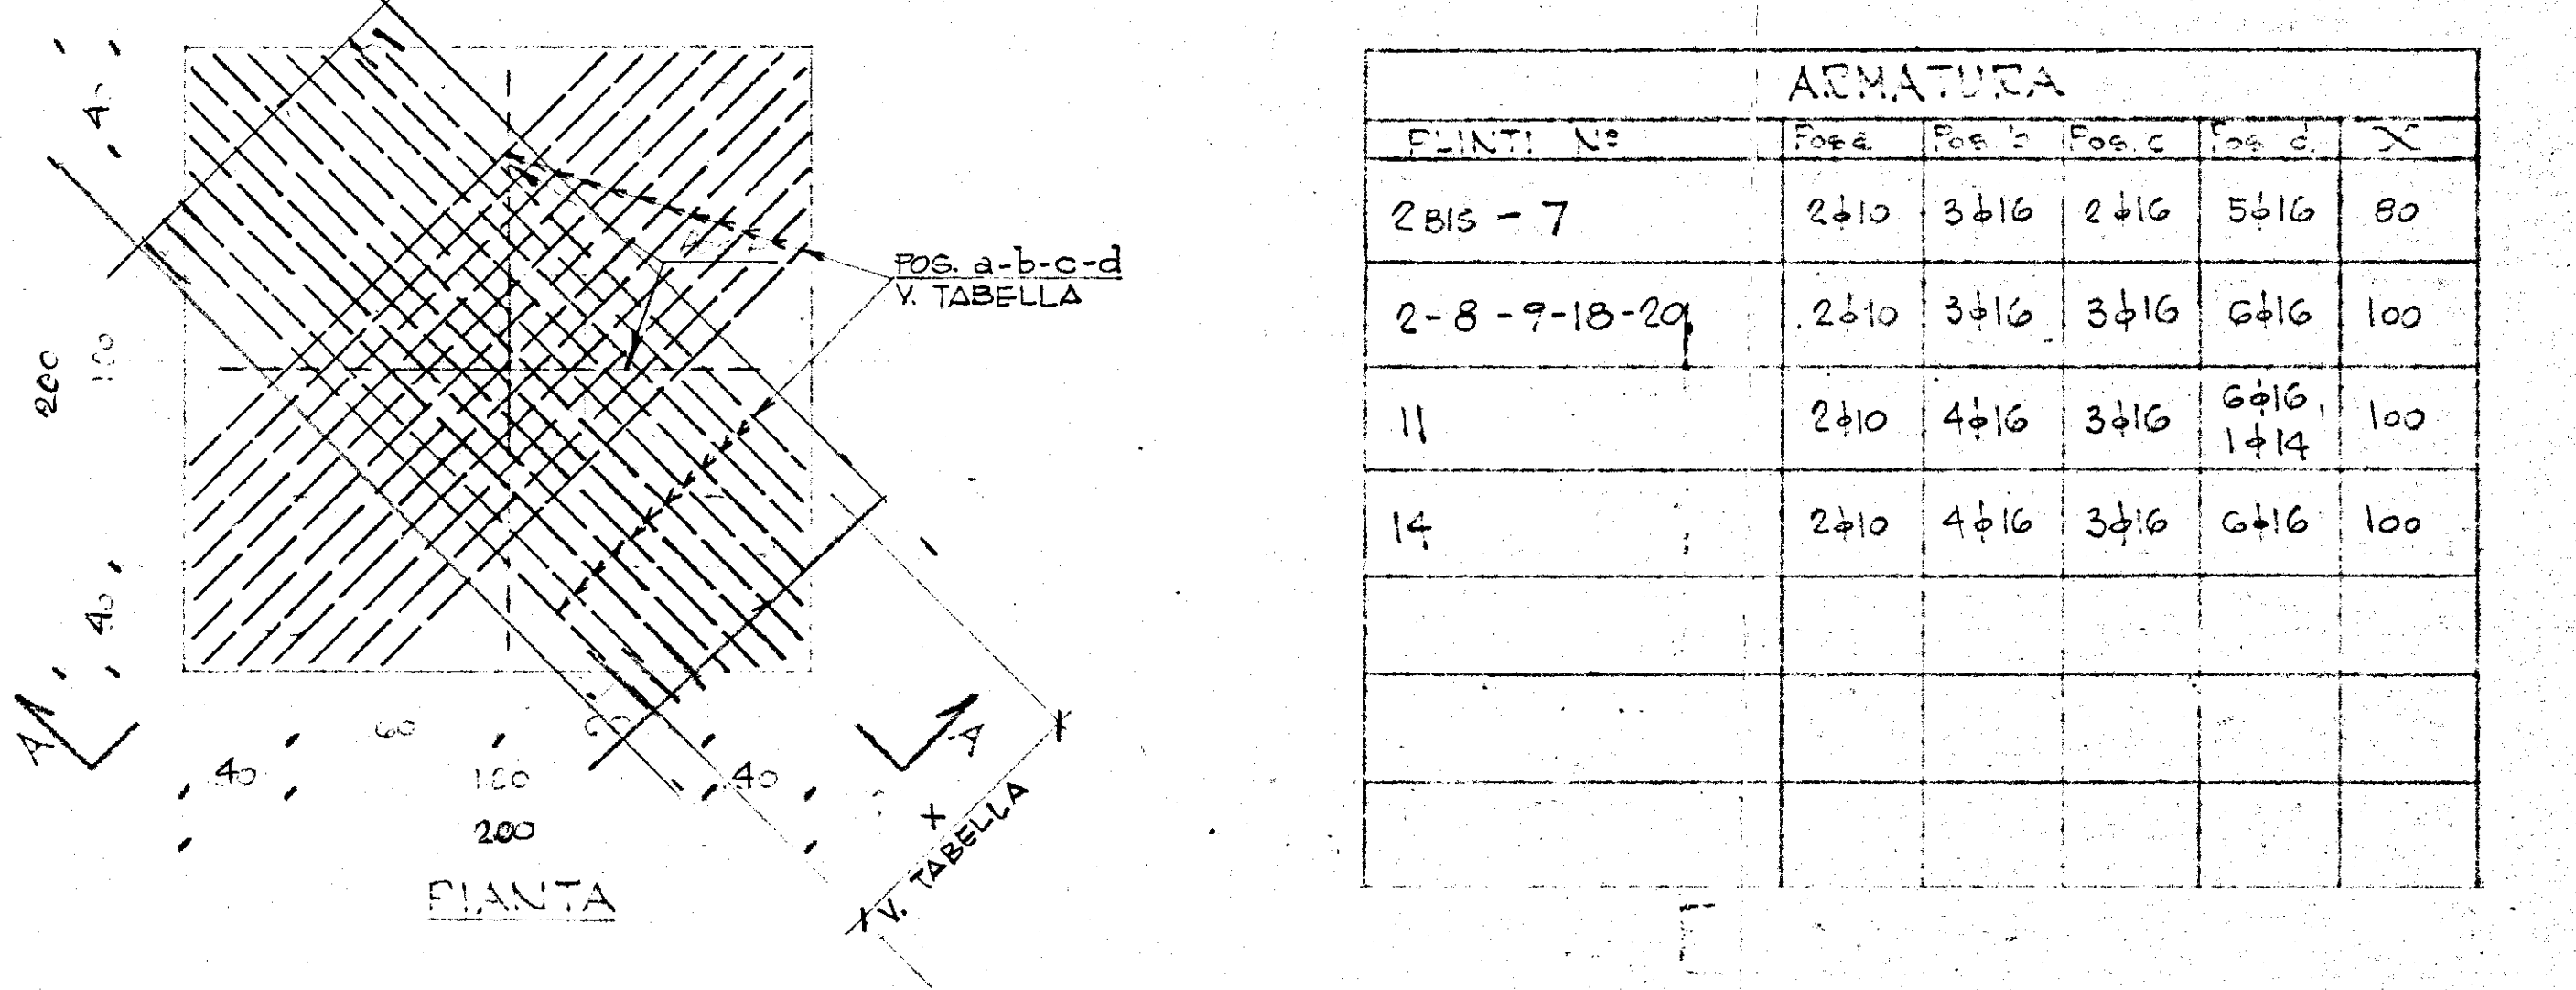

PUNTO A 2 PALI PER IL PILASTRO
25 (ASCENSORE)

28-9-65
6-9-65
DATA

DISEGNATE POSIZ. FERRI IN PIANTI PLINTI A 3 E 4 PALI
PLINTI PIL. 1-2-28-31-32-23-ARMAT. TR. RON. 20-41 E 30-42-36
MODIFICHE

COOP. "AUSONIA"
BRINDISI

ARMATURA PLINTI E TRAVI DIVERSE
DI FONDAZIONE

DIS. N° 45309

SCALE: 1/20 - 1/50
CEMENTO: TIPO 730 A 300 KG. MC.
FERRO: AQ 50-60

5-9-1965