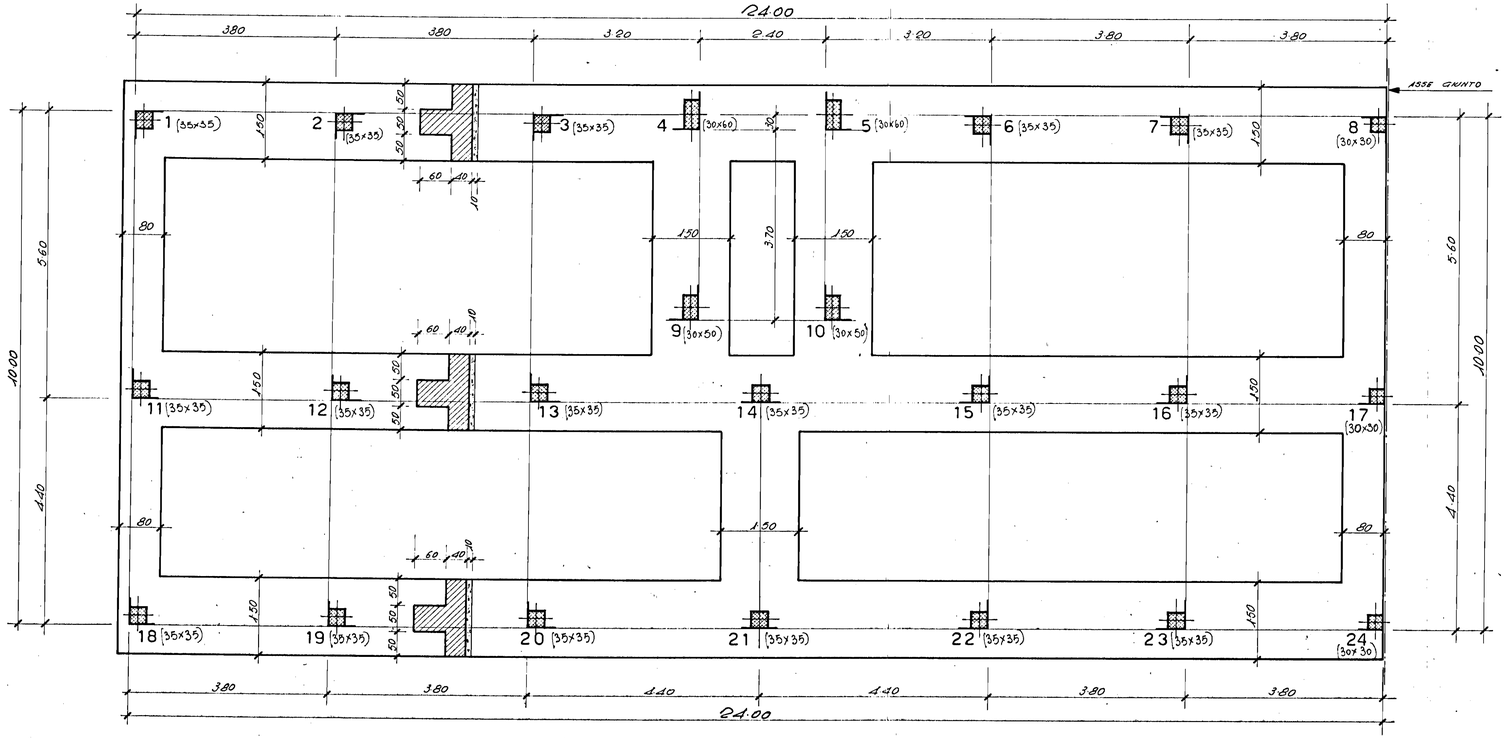GESTIONE CASE LAVORATORI (legge 14-2-1963)	Intervento N° 4964	stazione appaltante I. A. C. P.
COMUNE DI FRANCAVILLA FONTANA (Prov. di Brindisi)		data 22-12-1972 agg. — TAV.
LOCALITA' S. LORENZO		scala 1:50
PALAZZINE TIPO "B-C"		-PIANTA SCAVI DI FONDAZIONE-
PROGETTISTI: (Dr. Ing. UGO LONOCE) (Dr. Ing. MICHELE RUSSO)		controllo — visto