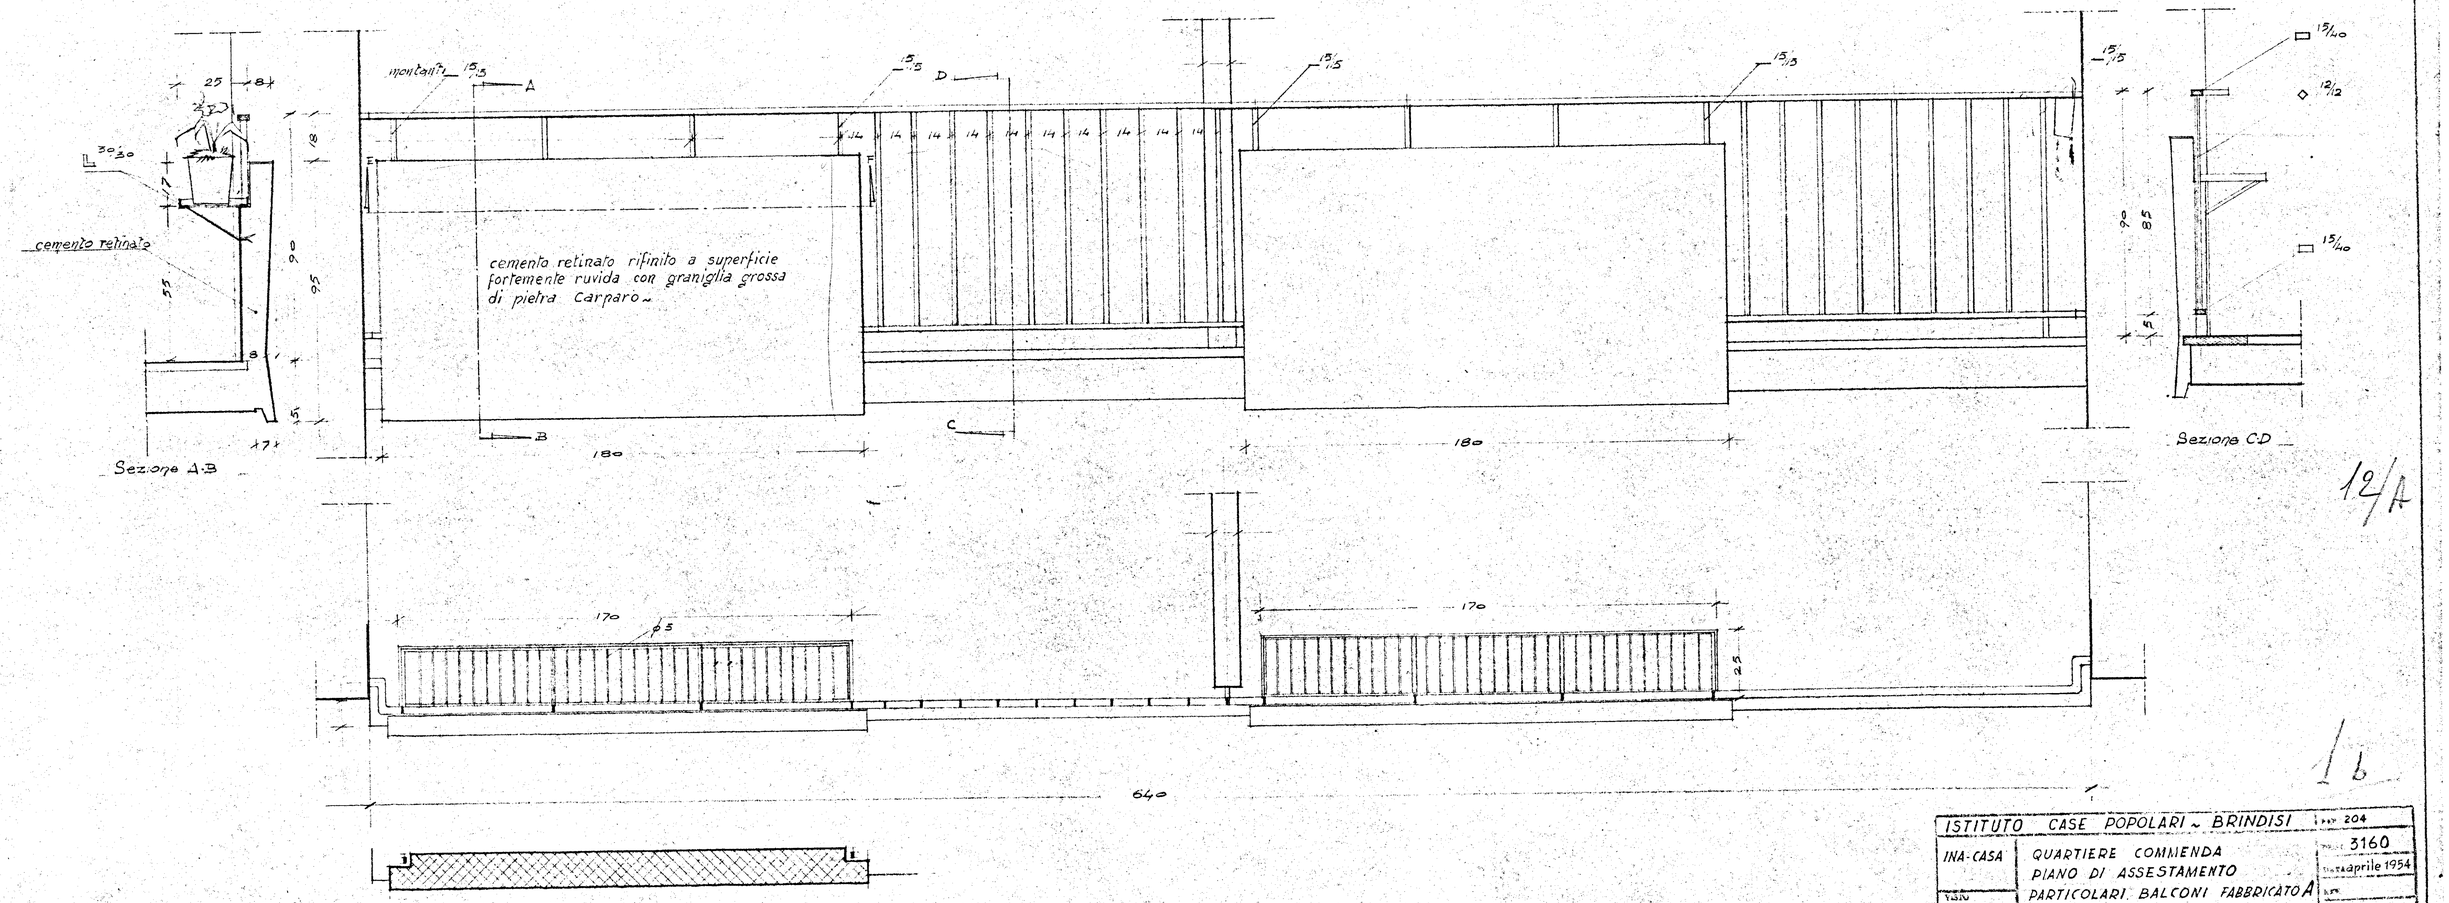

ISTITUTO CASE POPOLARI ~ BRINDISI		Tav. 204
INA-CASA	QUARTIERE COMMENDA PIANO DI ASSESTAMENTO PARTICOLARI BALCONI FABBRICATO A	3160 aprile 1954 1:10
VISTO		

STUDIO ARCH. GAETANO MINNUCCI - ROMA