IACP - BRINDISI

Progetto per la costruzione di alloggi di e.r.p. nel Comune di Brindisi

comparto -b- piano di zona 167

PROGETTAZIONE

L'IMPRESA

TAV 14

PIANTA PIANO TERRA
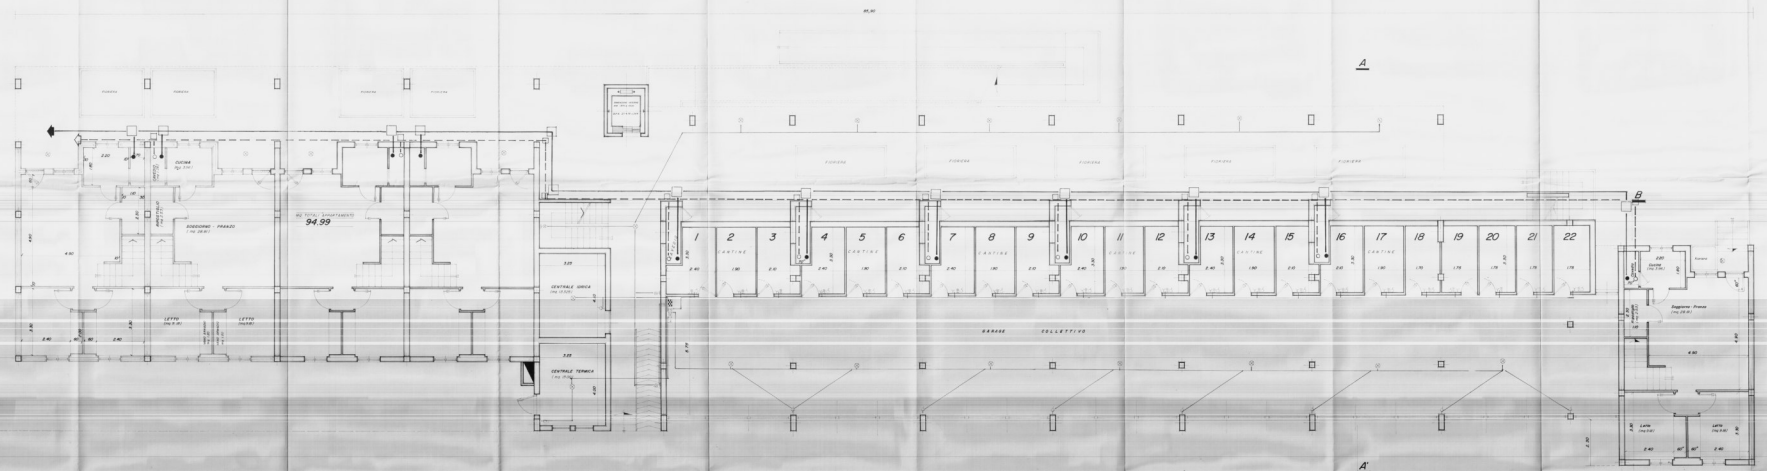
scala 1:50 con indicazione qualitativa opere murarie e tracciati schema distributivo impianto elettrico