


ISTITUTO AUTONOMO CASE POPOLARI
PER LA PROVINCIA DI BRINDISI

COSTRUZIONE DI CASE POPOLARI
IN ORIA
DI CUI ALLA LEGGE 44-11-1963 N°1460

PROSPETTI
SCALA 1:100

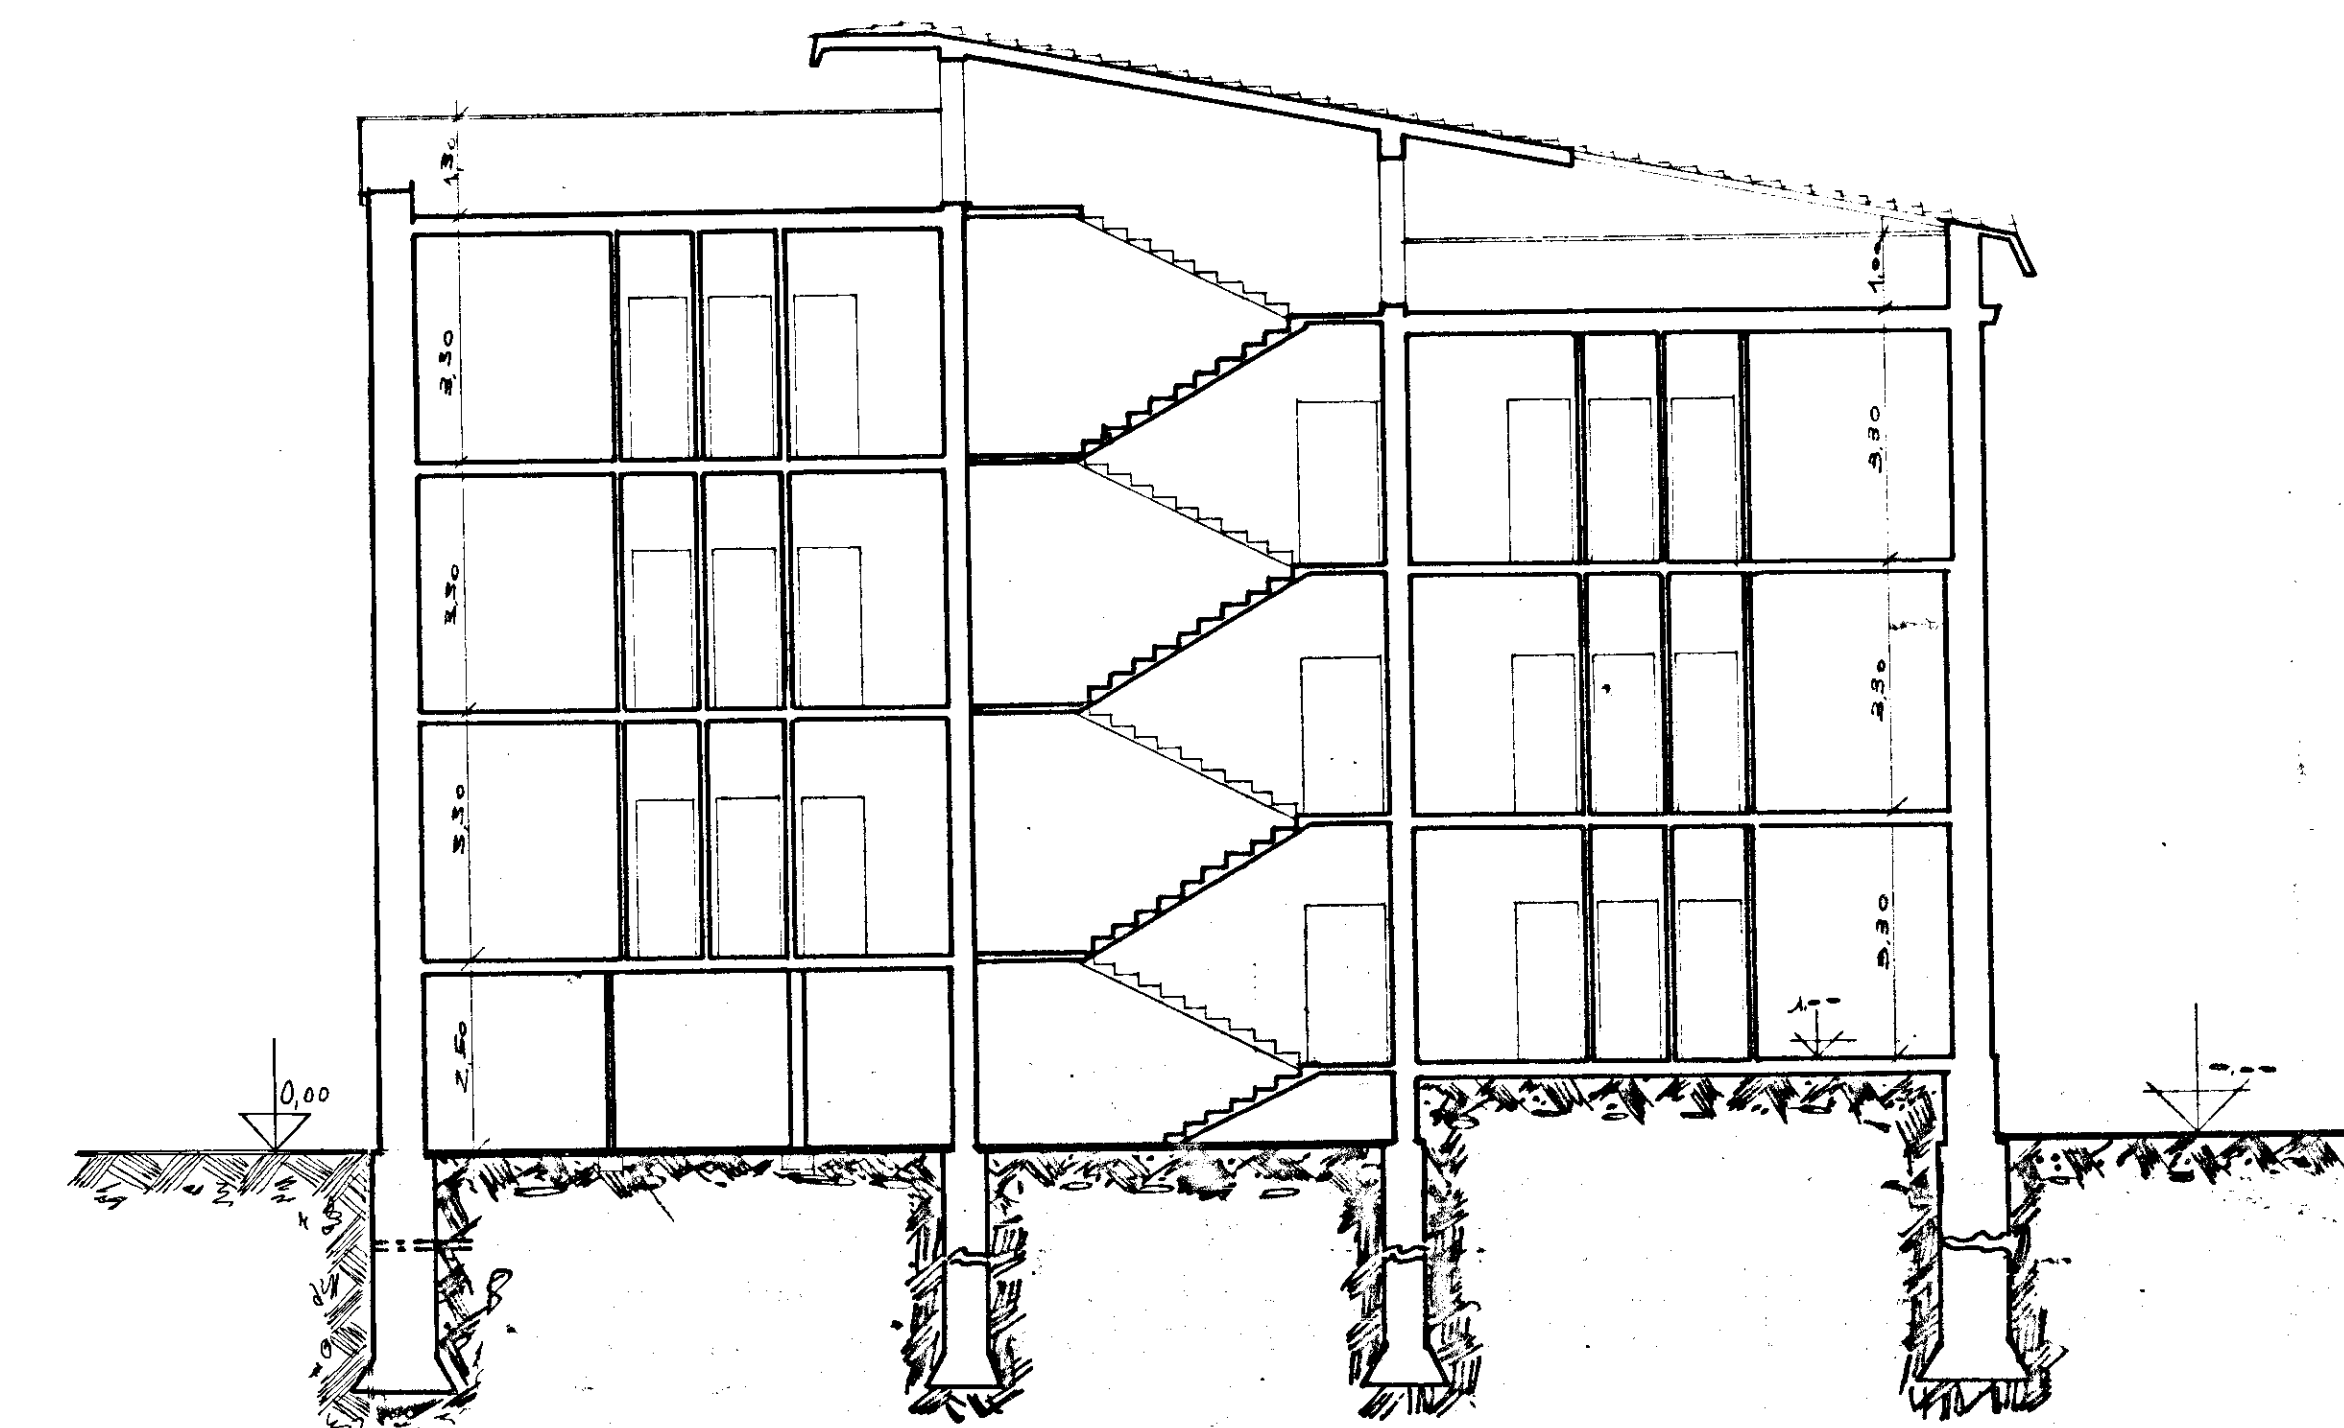

SEZIONE LONGITUDINALE