


GESTIONE CASE LAVORATORI Pag. 14 2.963 of 607	Intervento N° 194	stazione appaltante I. G. C. P.
QUARTIERE «S. ELIA» BRINDISI Edilizia Sovvenzionata TIPO «B d'angolo» IMPIANTO IDRICO-FOGNANTE		Foglio oggi numerato 15
Ing. TULLIO PERRETTI Ing. AURELIO FORTUNATO PIGNATELLI Ing. CORRADO SPAGNOLI Ing. FRANCESCO D'ALONZO Ing. VIVARELLI SCARASIA Ing. LUIGI CARROTTI	EDILIZIA EDILIZIA - Coordinatore EDILIZIA STRUTTURE IMPIANTI INGEGNERIA	Data Stato Note Firma <i>Luigi Carrotti</i> <i>Carrotti</i> <i>Carrotti</i> R.

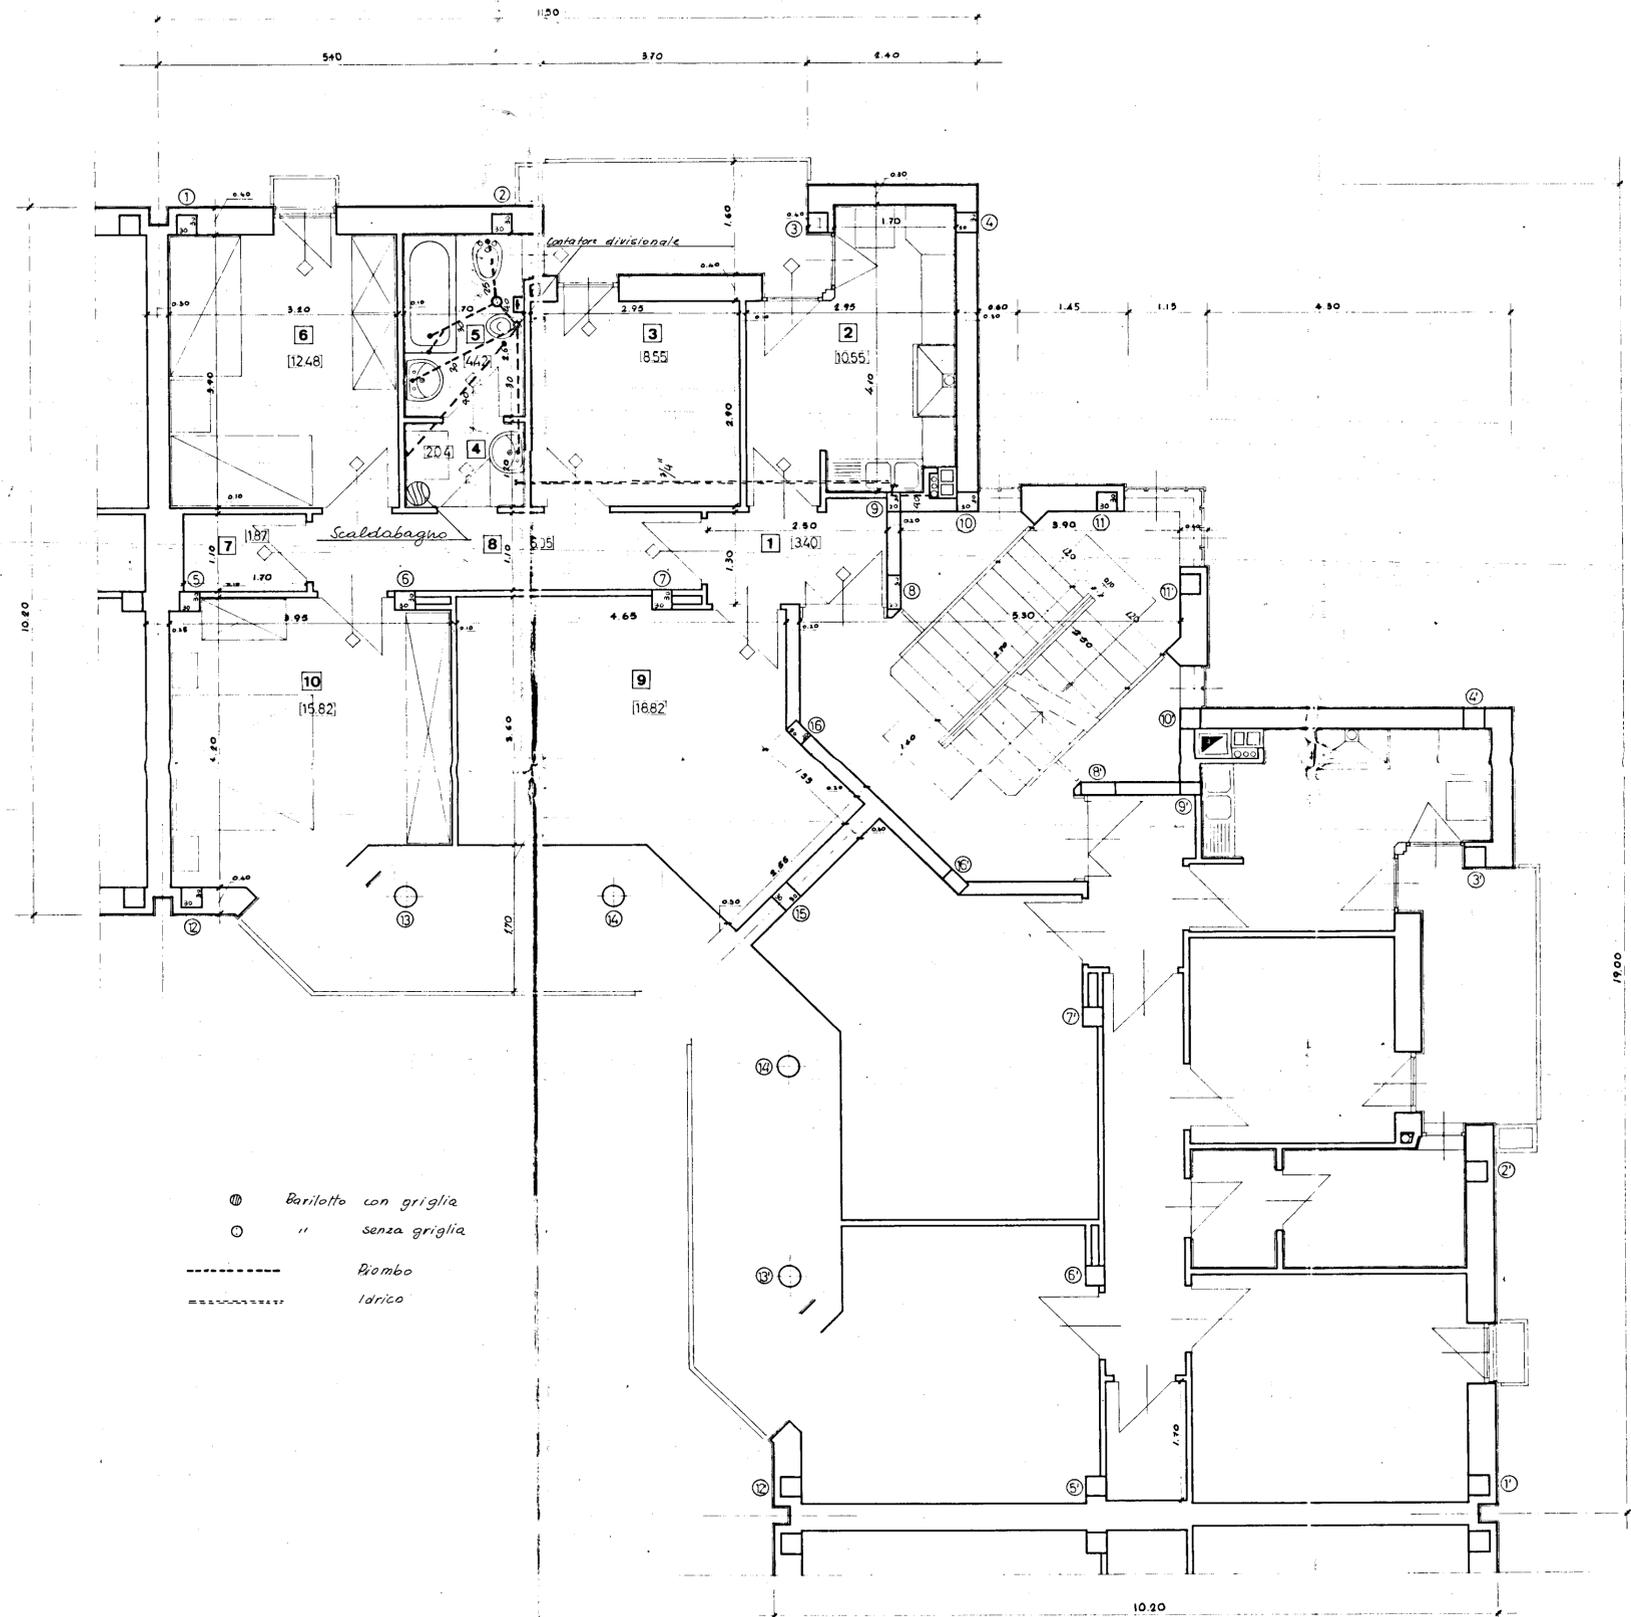

⊙ Bariletto con griglia
 ○ " senza griglia
 - - - - - Bombo
 - - - - - Idrico

1- Soggiorno	9	mq.	1882
2- Spazio pranzo	3	"	855
3- Cucina	2	"	1055
4- Camera letto matrimoniale	10	"	1582
5- " " media	6	"	1248
6- Bagno	5	"	442
7- Ingresso, disimpegni ed incrementi	14,78	"	1336
Totale mq			8400