ALA

SEDE IN PESCARA
Capitale sociale 975.000.000

ACCOMANDITA LATERIZI ADRIATICA F. BREVIGLIERI
SOCIETÀ IN ACCOMANDITA PER AZIONI

CONCESSIONARIA BREVETTI ERREDIBI PIACENZA

ZONA **ALA - BRINDISI**

COMM. N° **80101**

SCHEMA DI MONTAGGIO DELLA STRÚTTURA

C/SAP PREC.

H = cm. **20(+4)**

INTERASSE = cm. **50**

IMPRESA: **MARIANI GEOM. RENATO**

LOCALITÀ: **BRINDISI**

IMPALCATO: **2° PIANO**

APPLICAZIONE:

L'ARMATURA RIPORTATA NELLA PIANTA SI RIFERISCE ALL'INTERASSE DI **50** CM.

TENSIONE DI SNERVAMENTO DELL'ARMATURA σfs = **5000** Kg/cmq

DISEGNO N°	6526 Mod. 0/2
DATA	9-8-71
SCALA	1:50
DISEGNATORE	Feliciani
CONTROLLO	

CI RISERVIAMO LA PROPRIETÀ DI QUESTO DISEGNO CON DIVIETO DI RENDERLO NOTO A TERZI SENZA NOSTRA AUTORIZZAZIONE
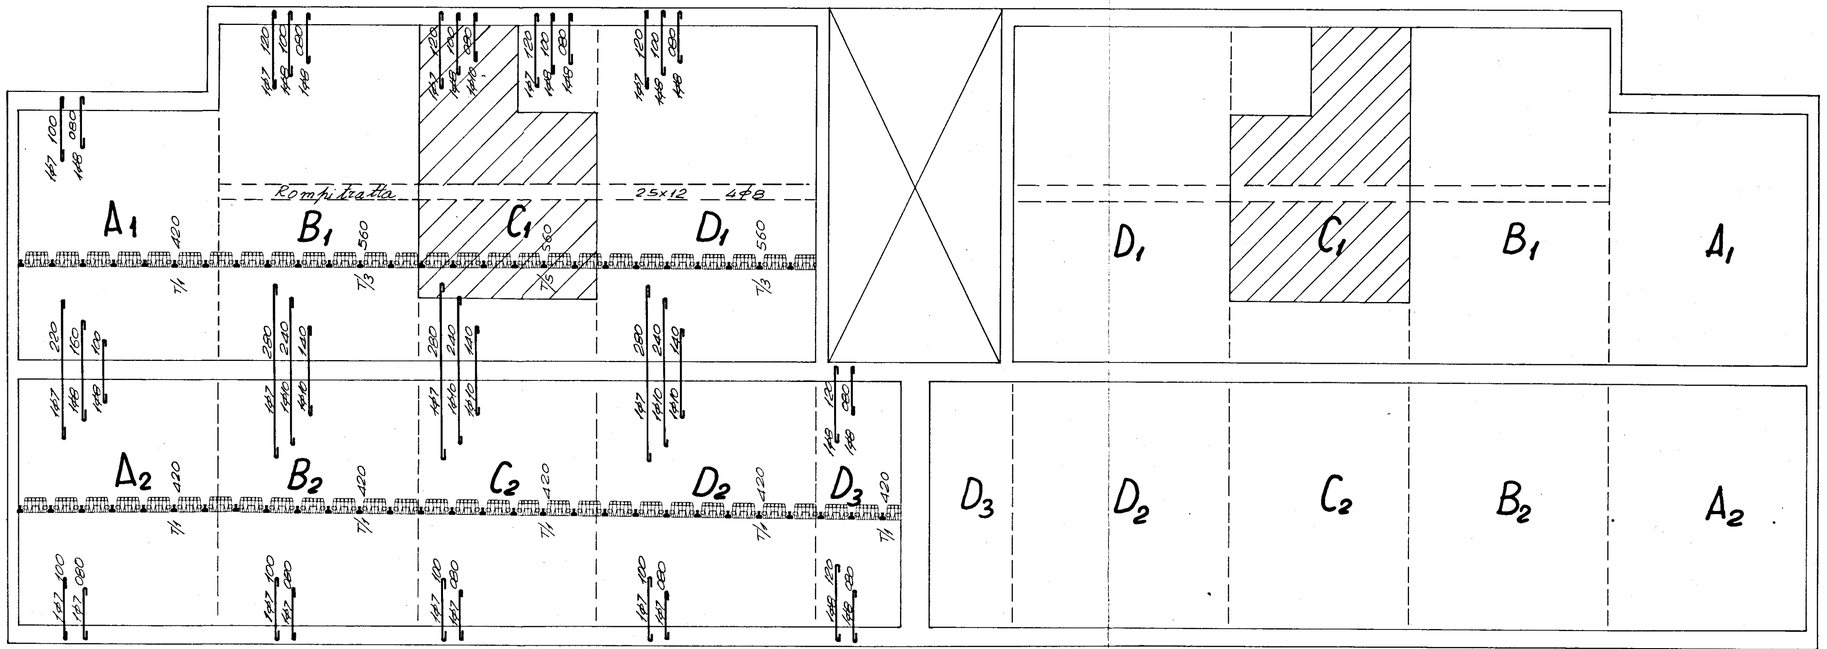
PER IL GETTO USARE CONGLOMERATO DI RESISTENZA CUBICA A ROTTURA A 28 GG. NON INFERIORE A KG/CMQ **250**