
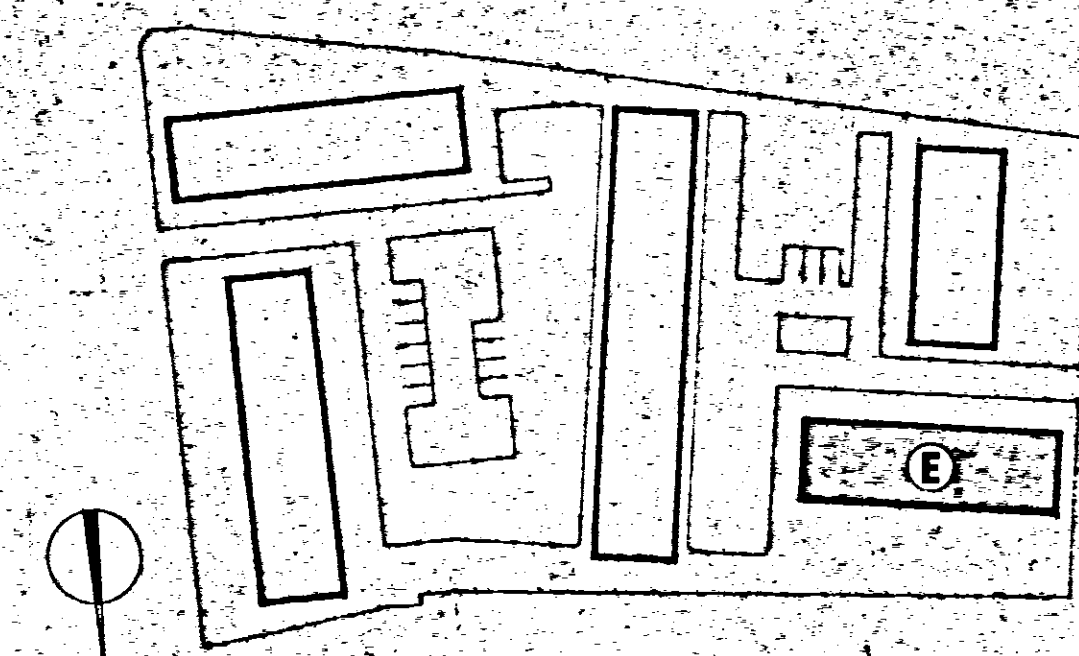


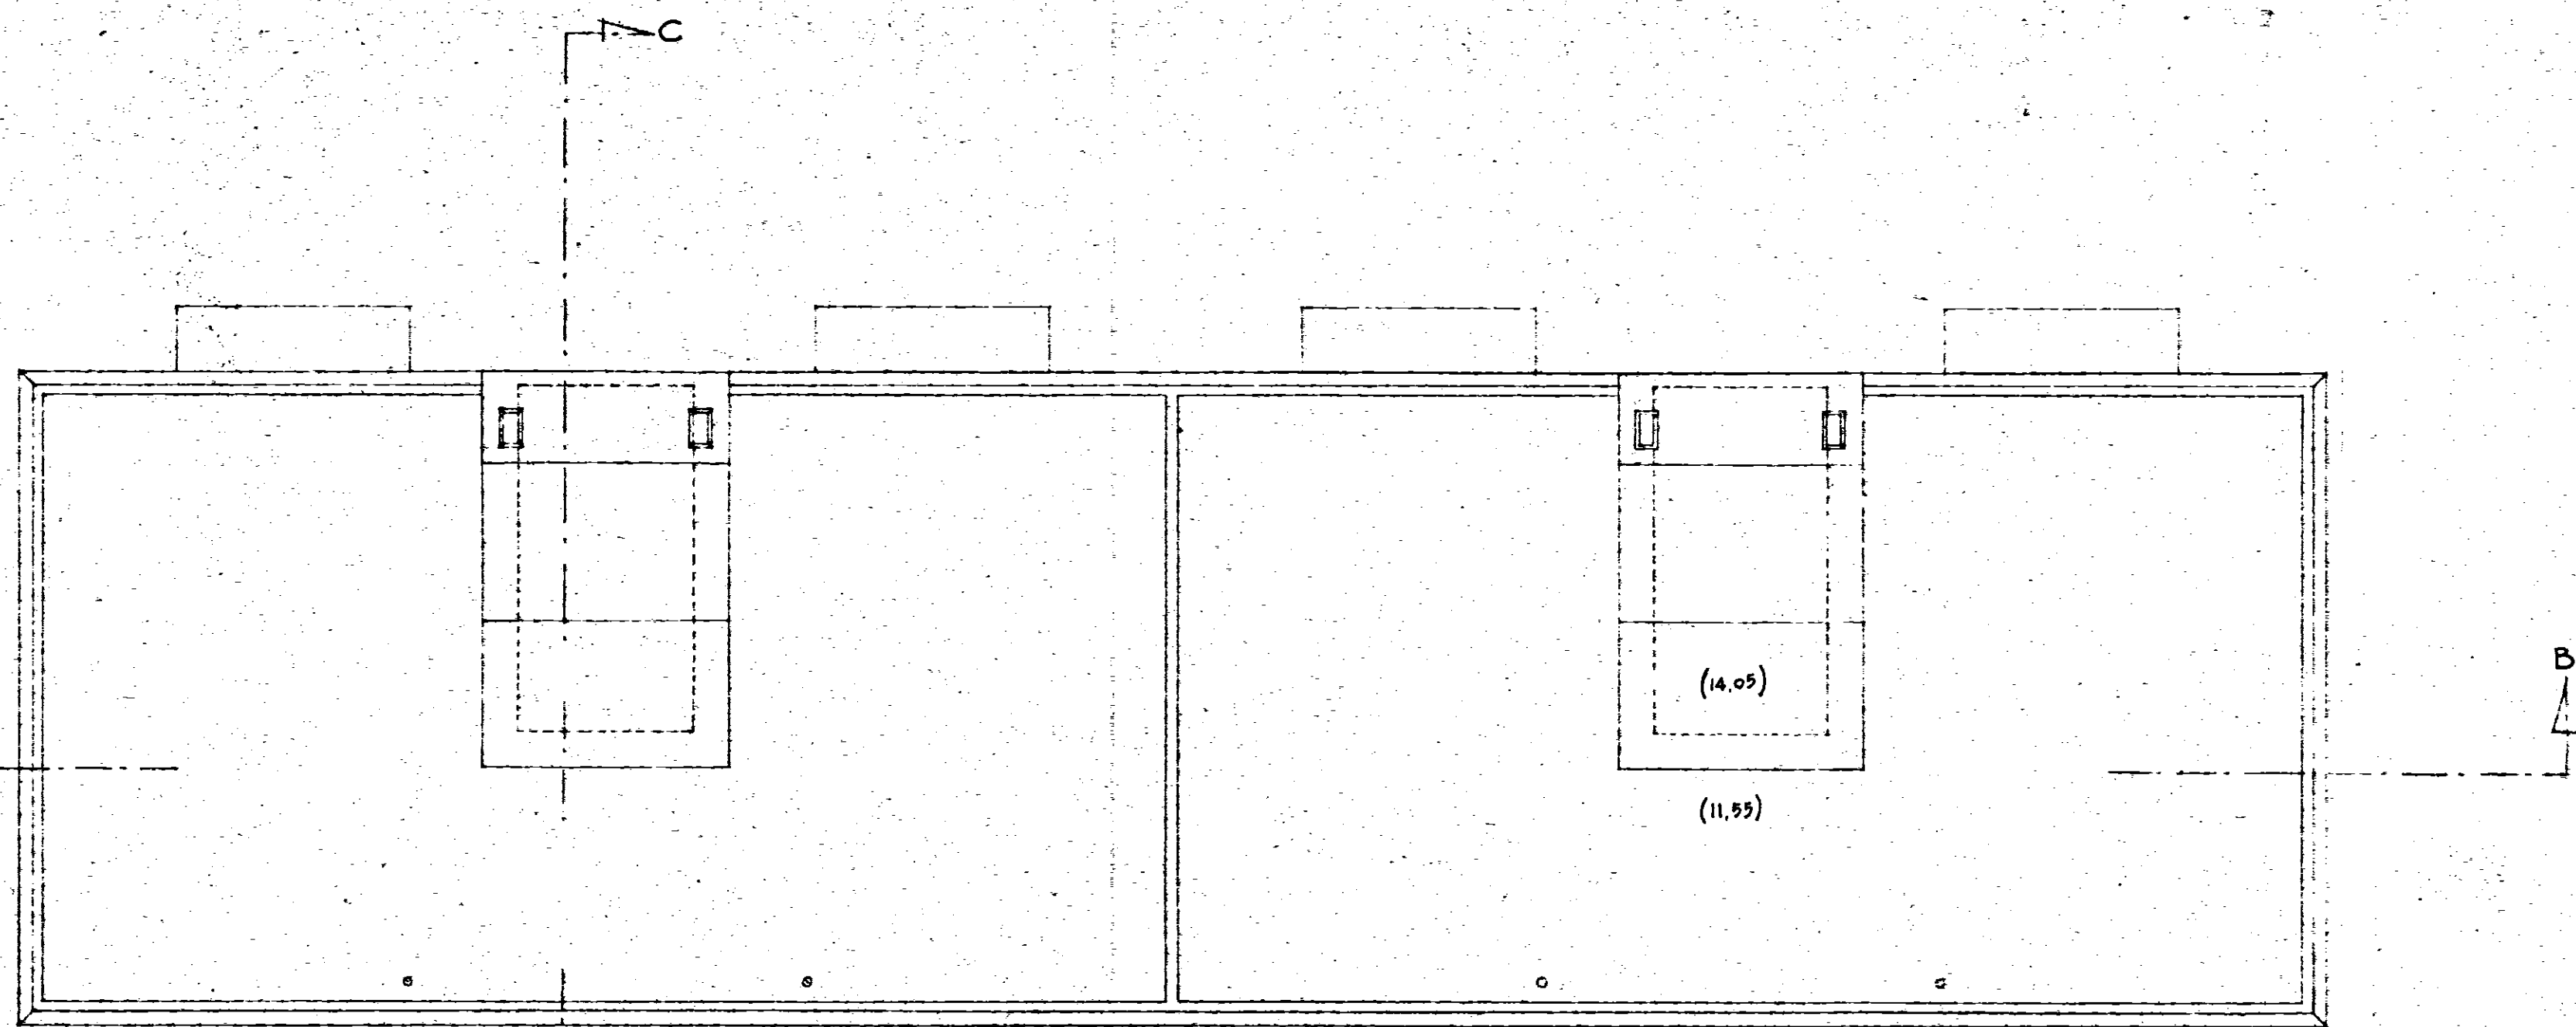

GESTIONE INA - casa	STAZIONE APPALTANTE : I.A.C.P. - BRINDISI	
PROGETTISTI : CA. Arch. A. SPACCARELLI Arch. F. BRUNO Arch. E. NESPEGA Arch. M. TAVOLETTI Arch. A. BACCIN Ing. C. BACCIN Coll. Locale : Ing. O. ANGELINI	PROGETTO CASE PER LAVORATORI IN FASANO (Brindisi)	
	FABBRICATO : E	DIS. N° 7547
	PIANTA PIANO COPERTURE	TAV. N° 4
	RAPP. 1:100	SERIE 273 ROMA, 19 Dic. 1962