




RETROSPETTO

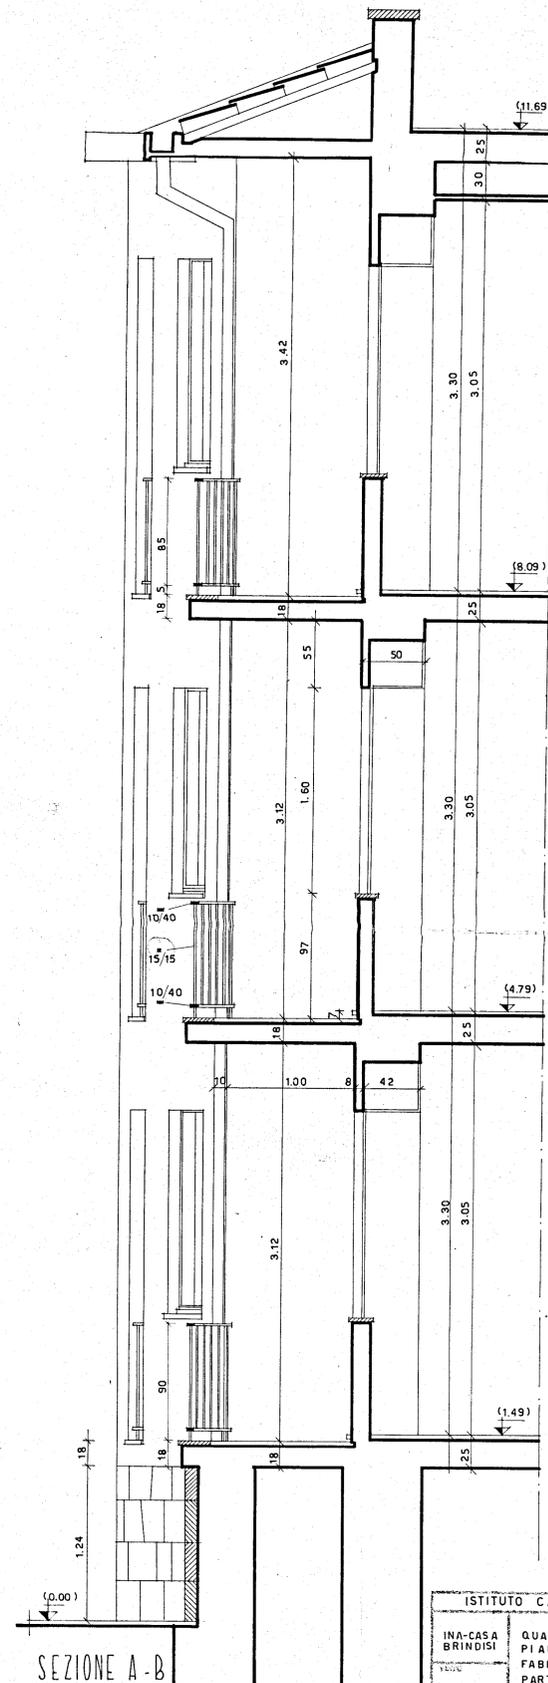

SEZIONE A-B

ISTITUTO CASE POPOLARI - BRINDISI		204
INA-CASA BRINDISI	QUARTIERE COMMENDA PIANO ASSESTAMENTO FABBRICATO C PARTICOLARE RETROSPETTO	3167 marz. 1954
STUDIO ARCH. GASTRO BRINDISI - ROMA		1:20