



STRALCIO PLANIMETRICO QUARTIERE  
COMMENDA OVEST - BRINDISI-

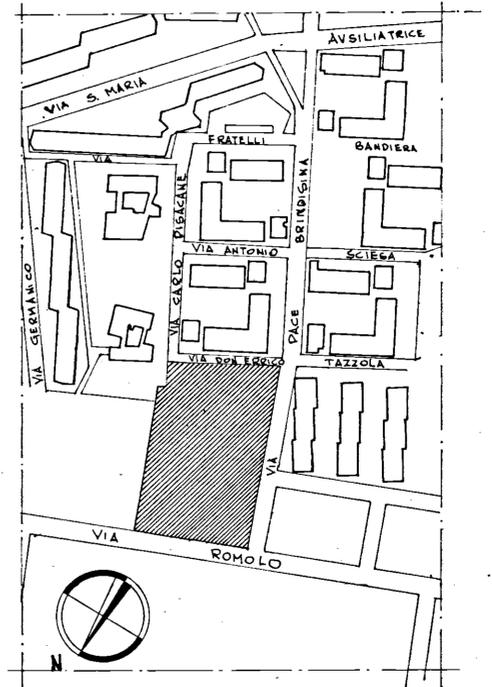


PLANIMETRIA RAPP. 1:2000  
 SUOLO DEMANIO 'GESCAL.

Gestione Case Lavoratori		Stazione Appaltante	
LEGGE 14/2/63 N° 60		I. C. A. P.	
RIONE COMMENDA BRINDISI		DATA	REVISIONI
EDILIZIA SOVVENZIONATA			
AREA A			A
PLANIMETRIA e SCHEMA GENERALE IMPIANTI		ARCHIVIO	
ING. L. POTI	EDILIZIA	PIZZO	NOTE
ING. N. VIVARELLI SCARACIA	IMPIANTI		
ING. G. C. CASANOVA	STRUTTURE		
ING. A. MALDARI	PROGRAMMATIONE		
DIREZIONE LAVORI	I. C. A. P.	CONTROLLO	PIZZO

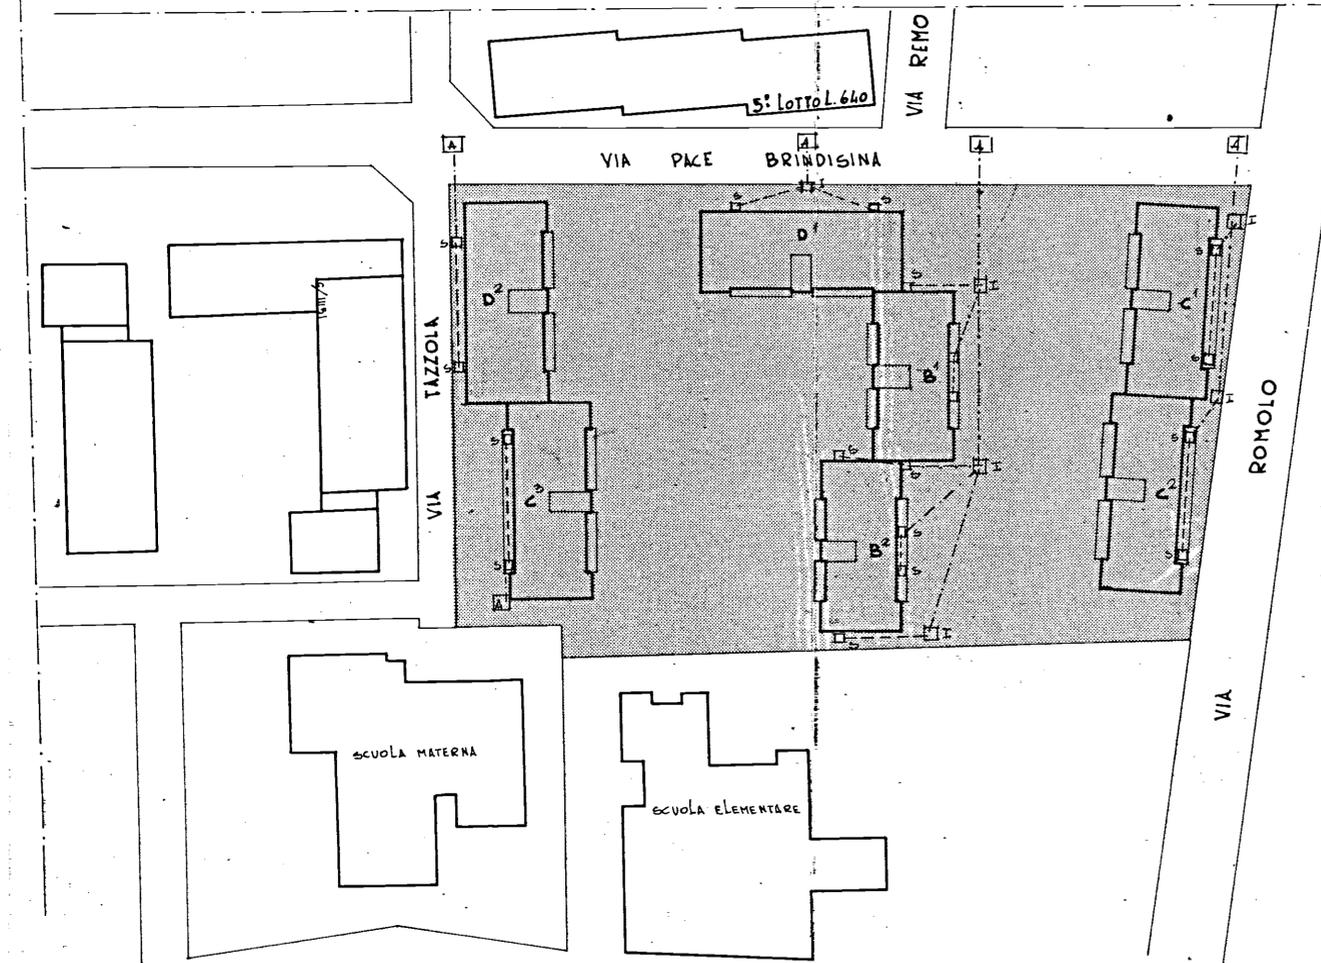

FOGNA  
 - - - - - φ 150  
 - - - - - φ 125  
 I □ pozzetto ispezione  
 S □ pozzetto sifonato  
 A □ pozzetto stradale

Scala 1:500

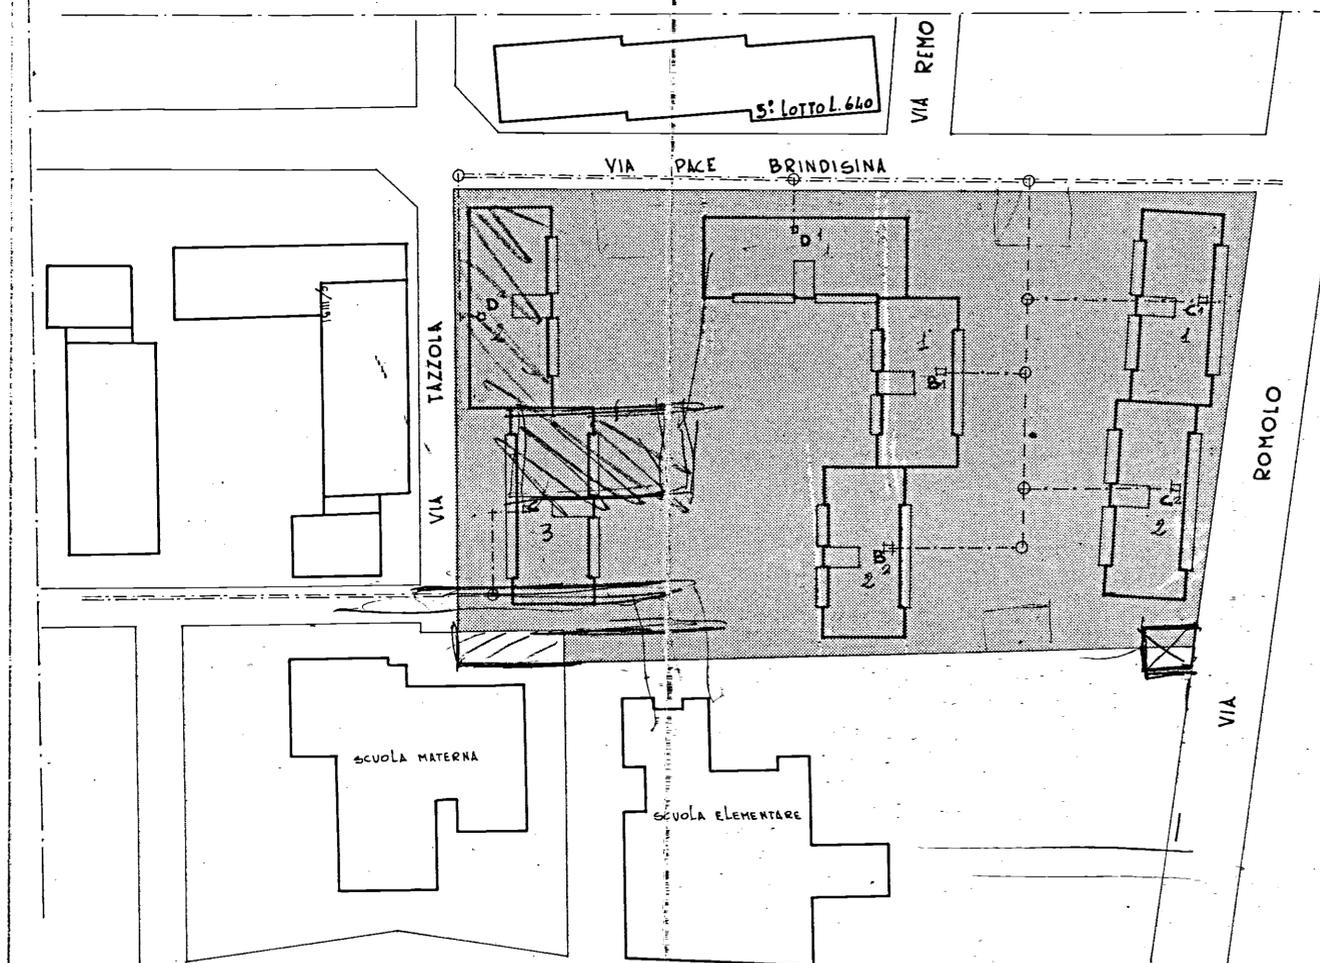

ADRICO  
 - - - - - φ 100 (franco stradale)  
 - - - - - φ 60  
 - - - - - φ 50  
 □ contatore generale  
 ○ pozzetto con saracinesca

Scala 1:500