IMPRESA: ING. R. LECCISI - BR

CANTIERE: 154/BR- AREA "B"

PIANTA SCAVO FONDAZIONI

PALAZZINE B1 - B2

SCALA 1:50

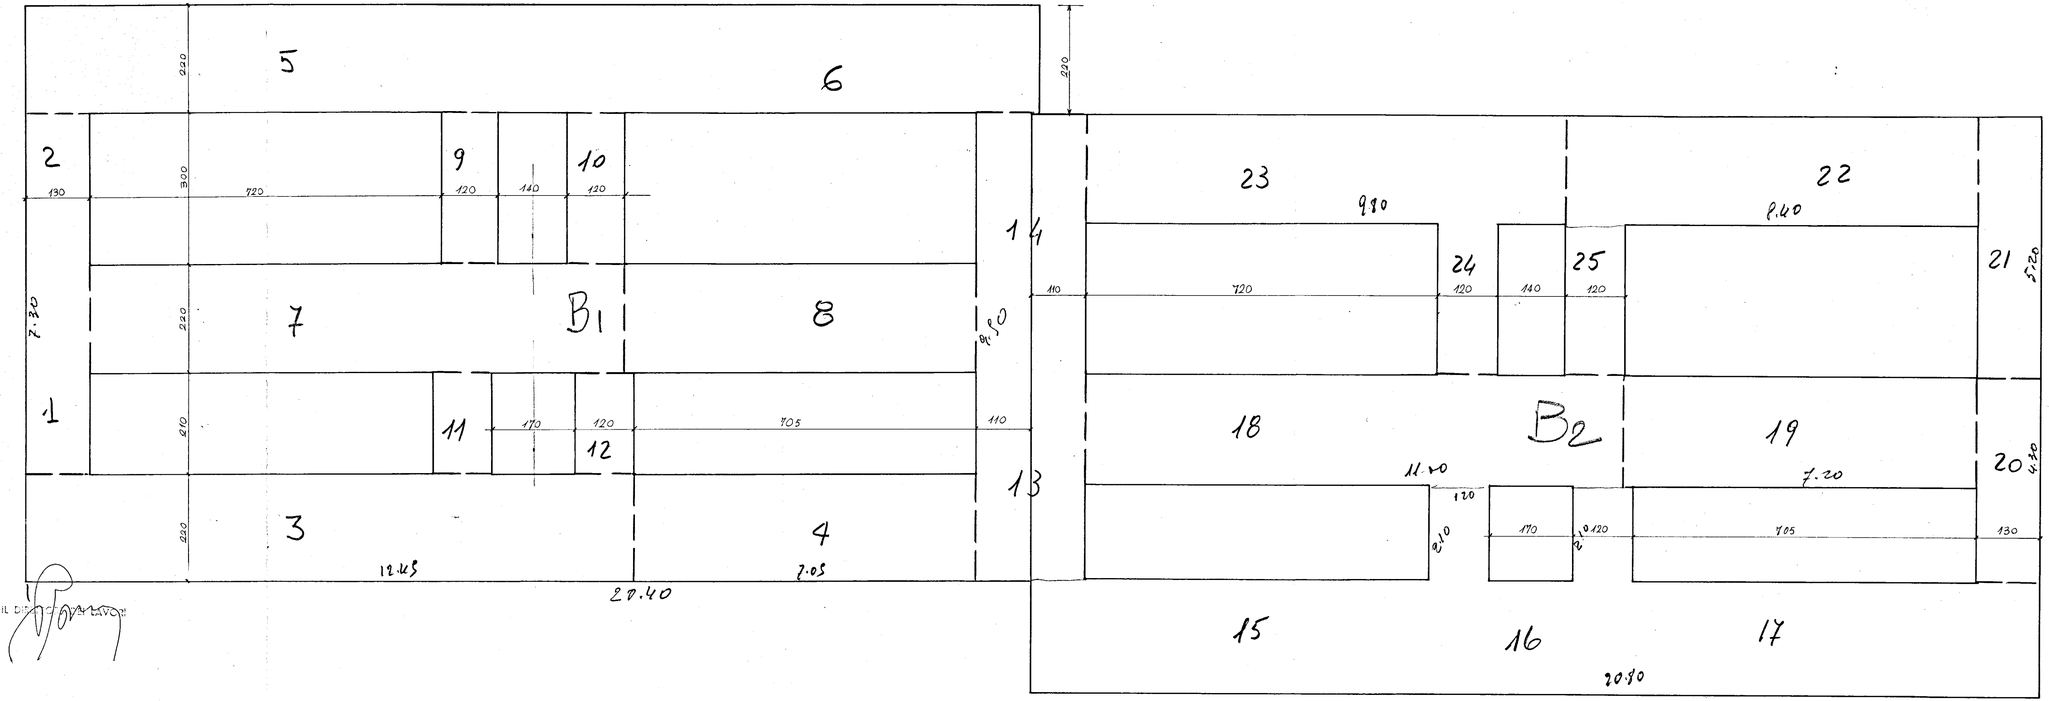

L'IMPRESA

IL DIRETTORE DEI LAVORI